


ÉCHELLE : 1:200

A0

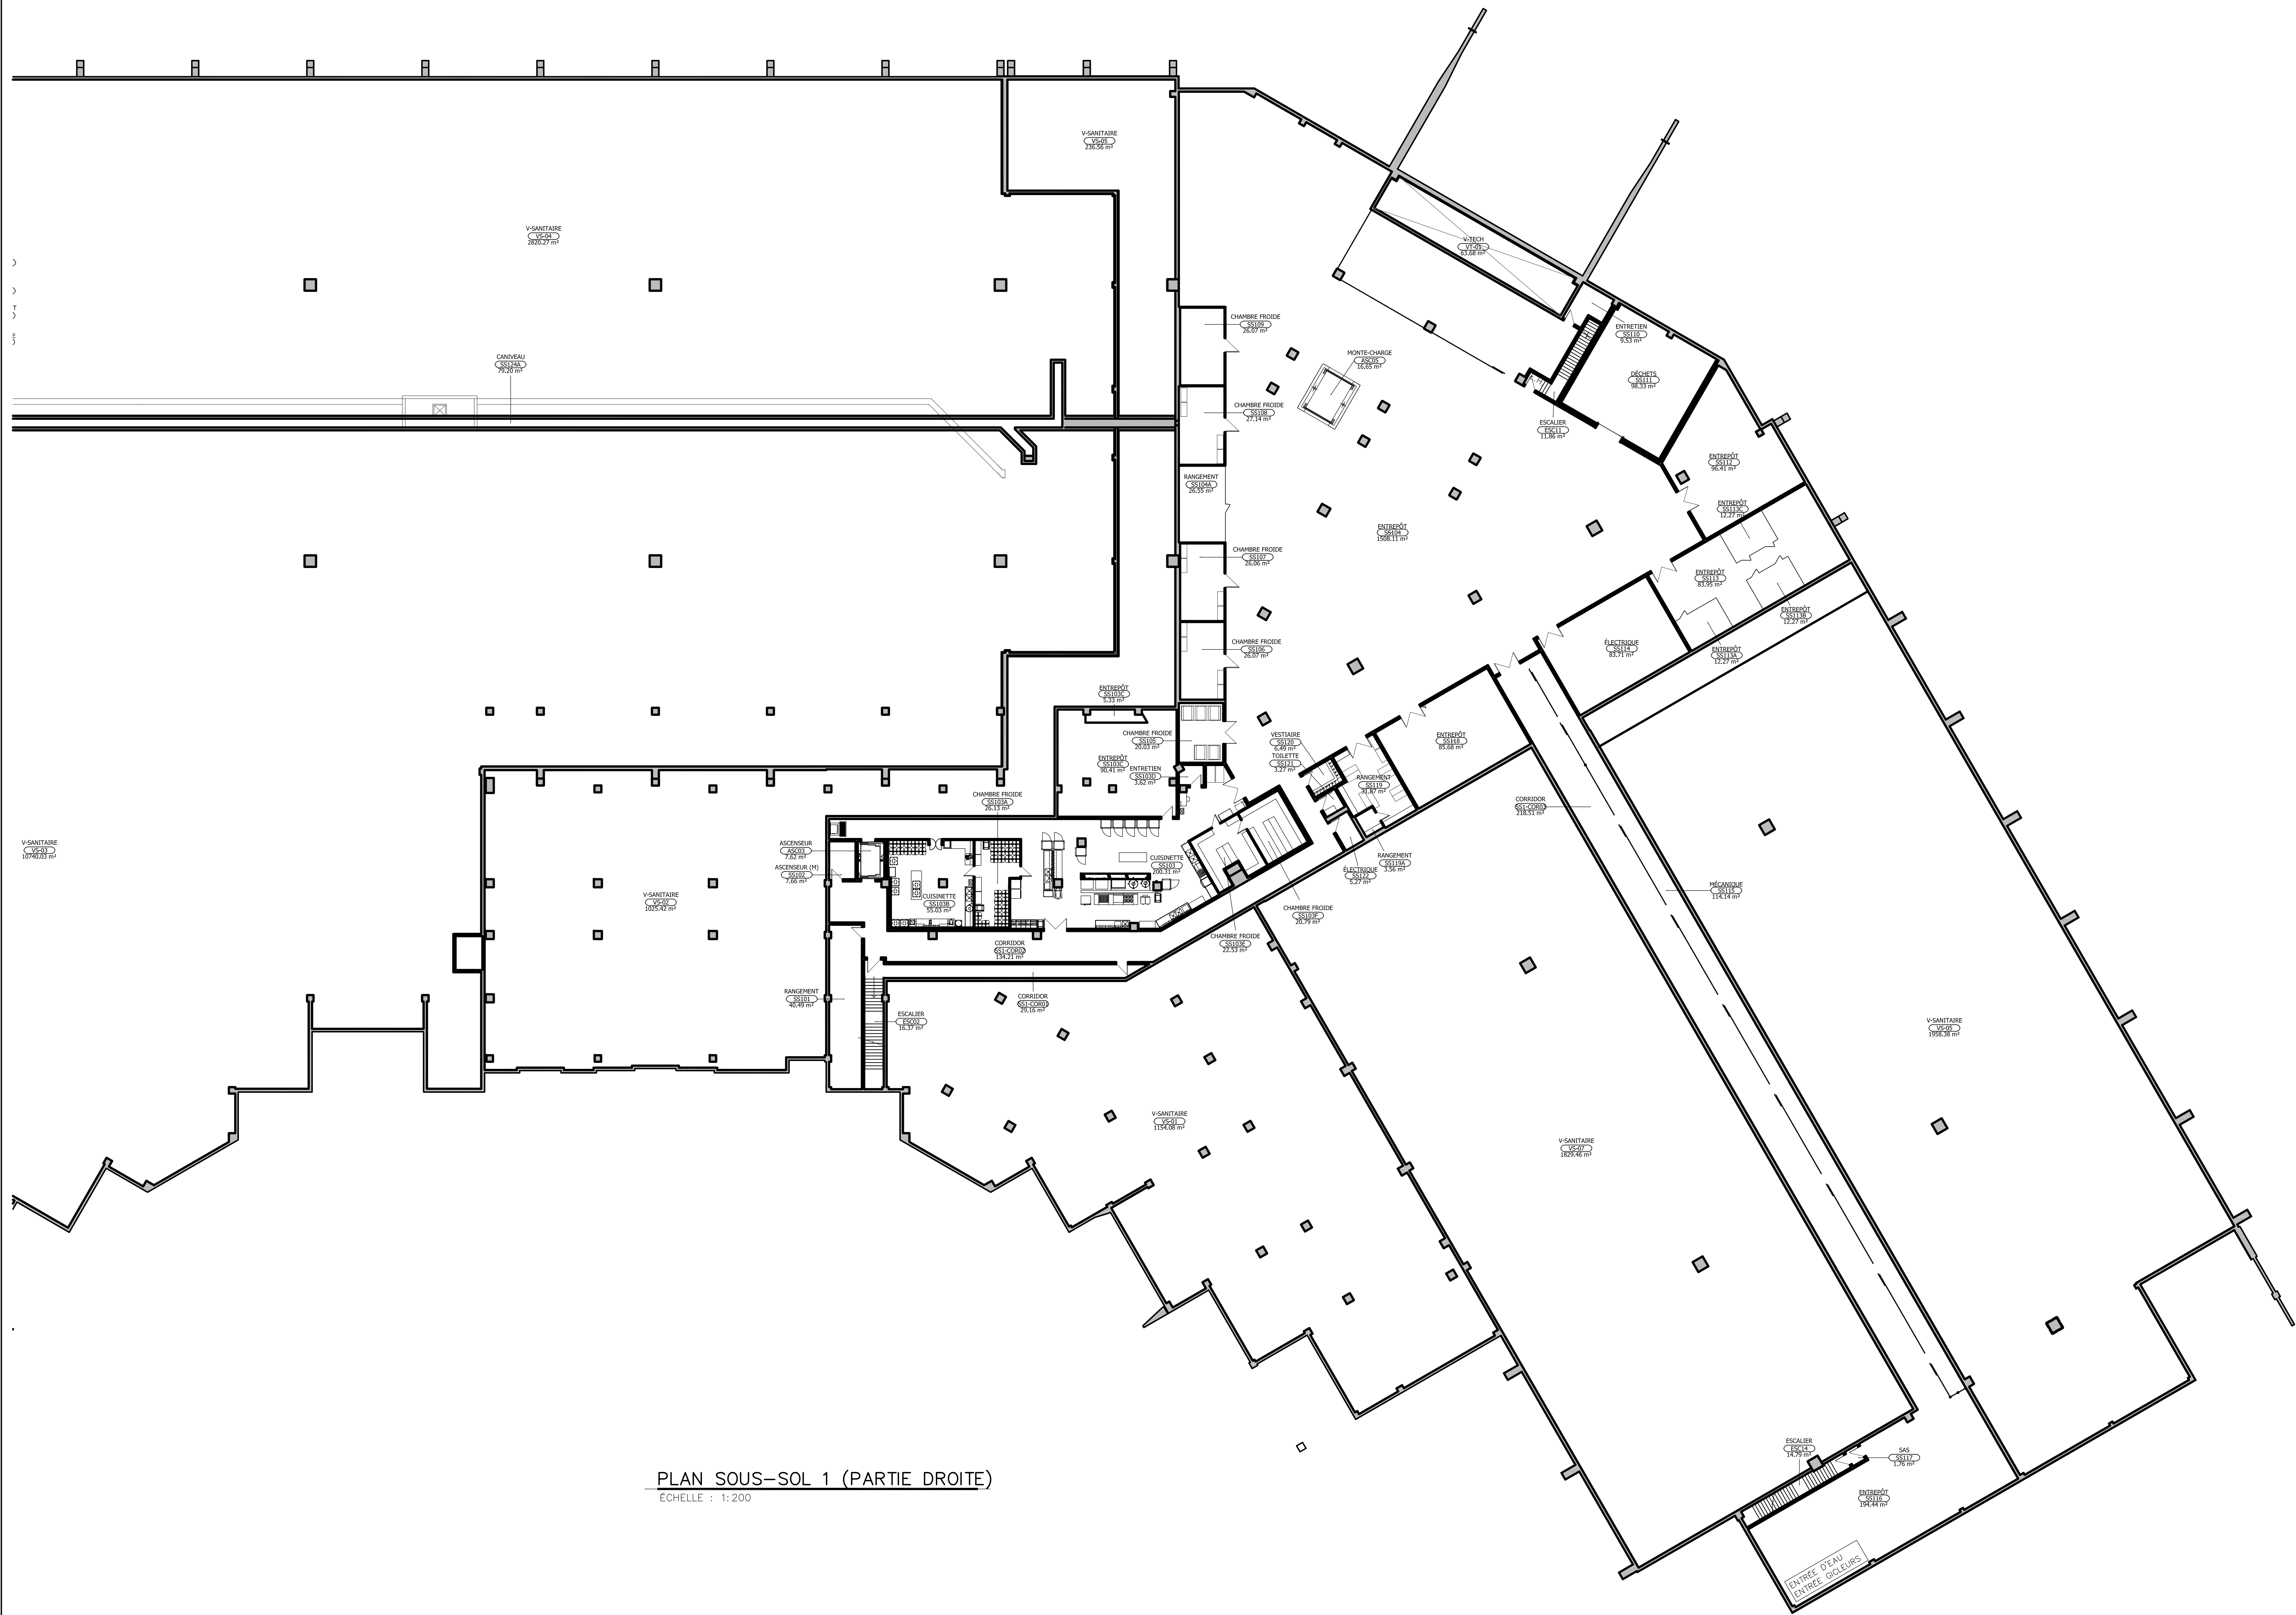

PLAN SOUS-SOL 1 (PARTIE DROITE)
ÉCHELLE : 1:200


- LÉGENDE
- FAÇADE X
 - SECTION DE COUVERTURE X
 - SALLE MÉCANIQUE
 - TRAPPE D'ACCÈS
 - PARTIE 1997
 - PARTIE 2012

DESSIN
PLAN SOUS-SOL 1
(PARTIE DROITE)

ÉMISSION - RÉVISIONS				
NO	SUJET	PAR	DATE	
06				
05				
04				
03				
02	ZONAGE	MCR	18/05/18	
01	NORMALISATION	S.G.	11/11/16	

ÉCHELLE:	DATE:
INDIQUÉE	
NO. PROJET CONSULTANT:	APPEL D'OFFRES VILLE:
NO. PROJET VILLE:	

A0

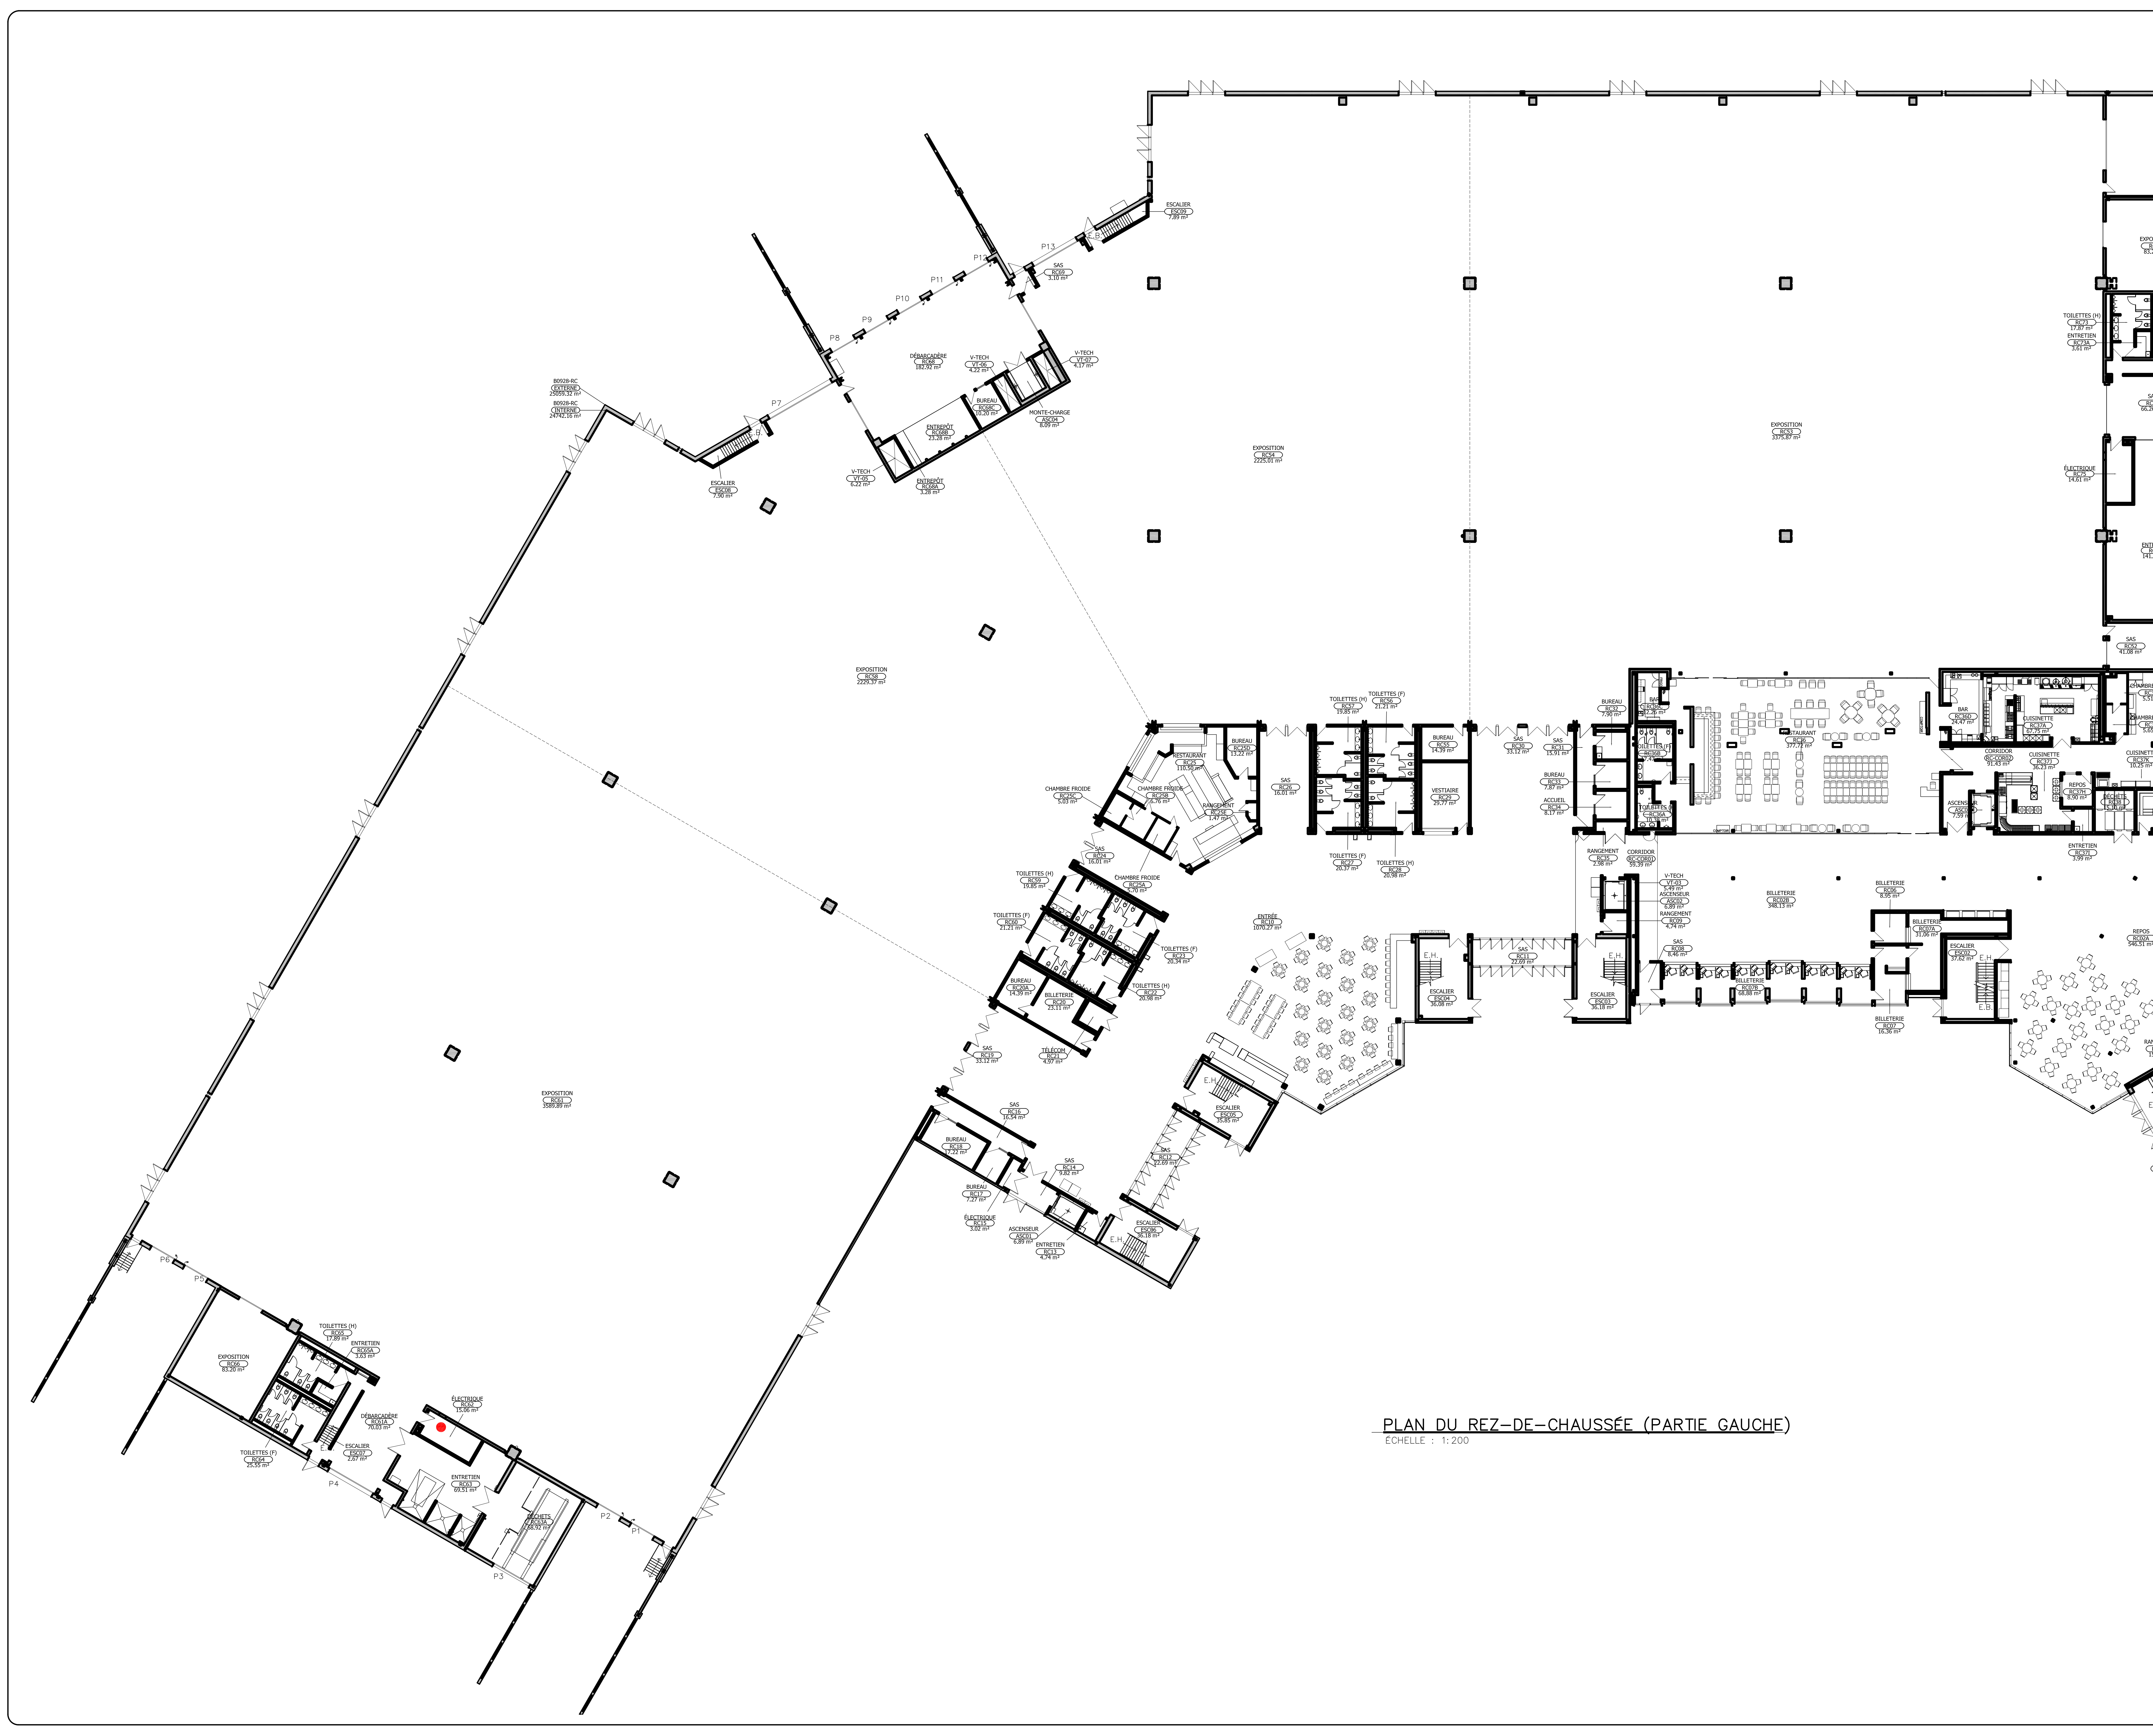

PLAN DU REZ-DE-CHAUSSÉE (PARTIE GAUCHE)
ÉCHELLE : 1:200



VILLE DE
QUÉBEC

ARRONDISSEMENT
LA CITE-LIMOLOU (1)

No S.C.E.C.
PROJET

B0928

CENTRE DE FOIRES - EXPOCITÉ
2005 RUE DE L'EXPOSITION

GESTION DU PROJET
SERVICE DE LA GESTION DES IMMEUBLES
1025, RUE BOUVER, 3e ÉTAGE
QUÉBEC (QUÉBEC) G2K 0K9

ARCHITECTURE



VILLE DE
QUÉBEC

Service de la gestion des
immeubles
Section Ingénierie et
soutien techniques

SCÉAU

LÉGENDE

- FAÇADE X
- SECTION DE COUVERTURE X
- SALLE MÉCANIQUE
- TRAPPE D'ACCÈS
- PARTIE 1997
- PARTIE 2012

DESSIN

PLAN DU REZ-DE-CHAUSSÉE
(PARTIE GAUCHE)

ÉMISSION - RÉVISIONS

NO	SUJET	PAR	DATE
06			
05			
04			
03			
02	ZONAGE	MCR	18/05/18
01	NORMALISATION	S.G.	11/11/16

ÉCHELLE:

INDIQUÉE

NO. PROJET CONSULTANT:

APPEL D'OFFRES VILLE:

NO. PROJET VILLE:

A3

A6

A0



LÉGENDE

- FAÇADE X
- SECTION DE COUVERTURE X
- SALLE MÉCANIQUE
- TRAPPE D'ACCÈS
- PARTIE 1997
- PARTIE 2012


DESSIN

PLAN DU REZ-DE-CHAUSSÉE (PARTIE CENTRALE)

ÉMISSION - RÉVISIONS			
NO	SUJET	PAR	DATE
06			
05			
04			
03			
02	ZONAGE	MCR	18/05/18
01	NORMALISATION	S.G.	11/11/16

ÉCHELLE:	DATE:
INDIQUÉE	
NO. PROJET CONSULTANT:	APPEL D'OFFRES VILLE:
NO. PROJET VILLE:	


A0

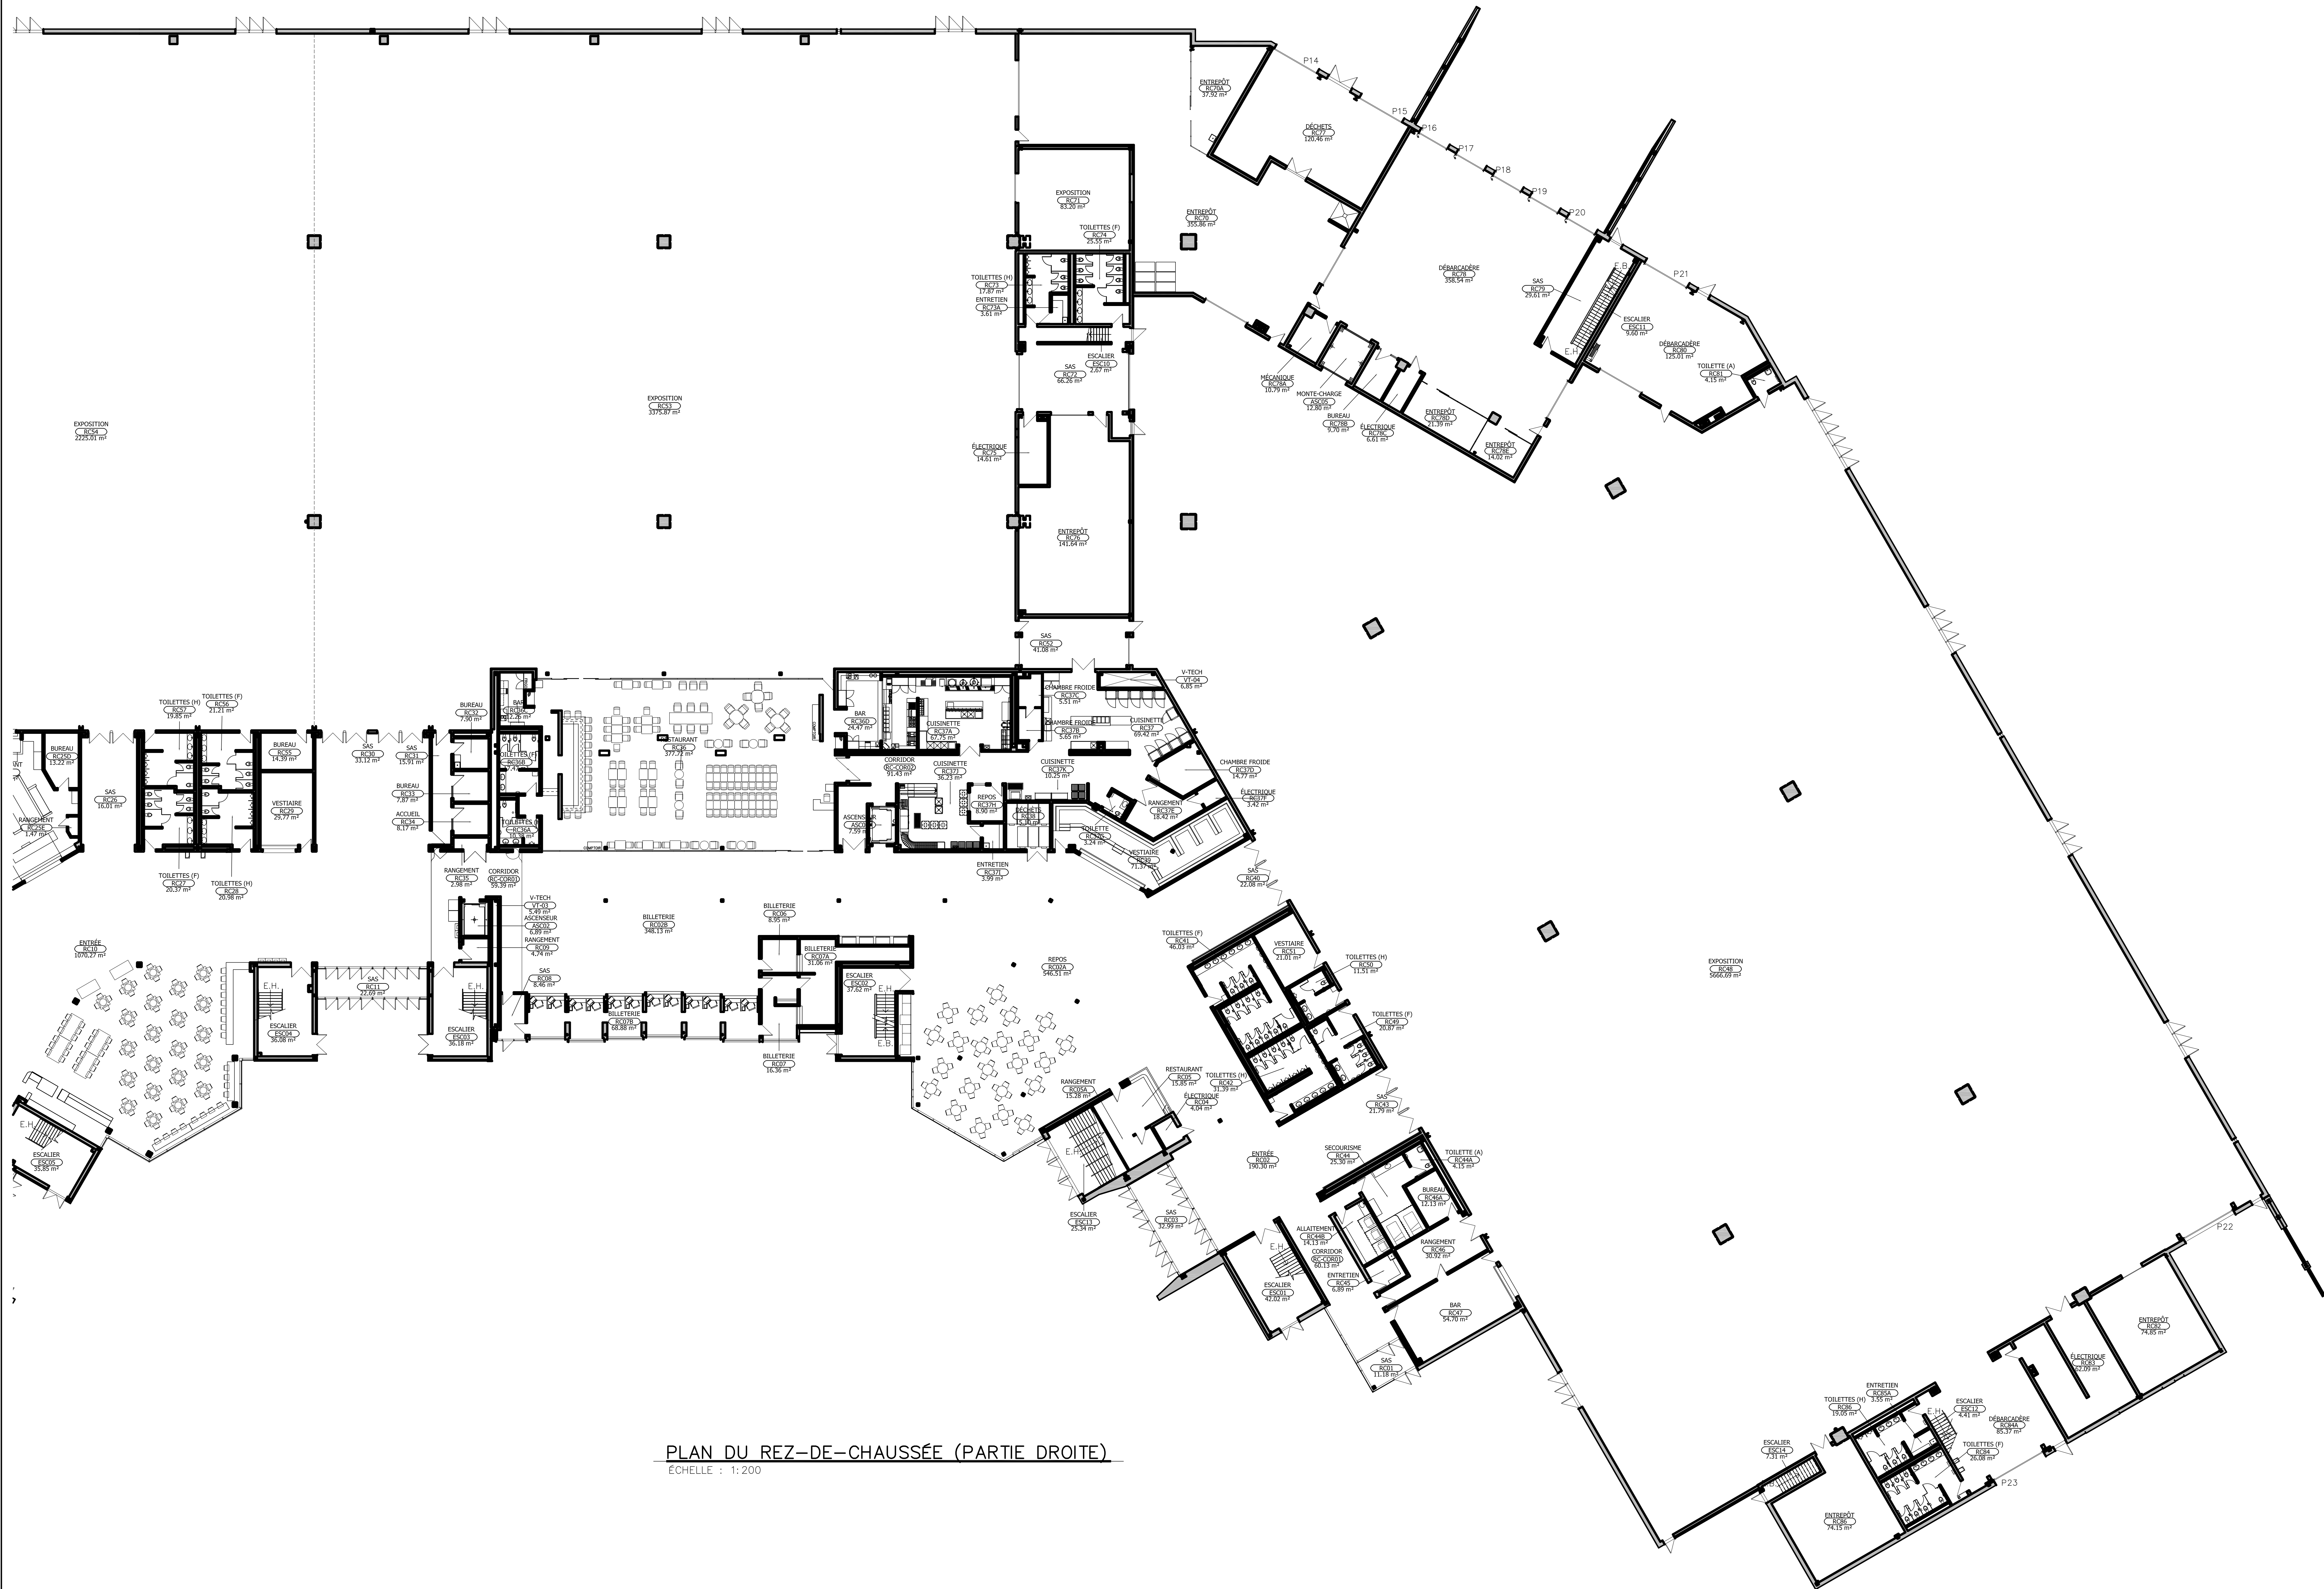

PLAN DU REZ-DE-CHAUSSÉE (PARTIE DROITE)
ÉCHELLE : 1:200

ÉMISSION - RÉVISIONS			
NO	SUJET	PAR	DATE
06			
05			
04			
03			
02	ZONAGE	MCR	18/05/18
01	NORMALISATION	S.G.	11/11/16

A0

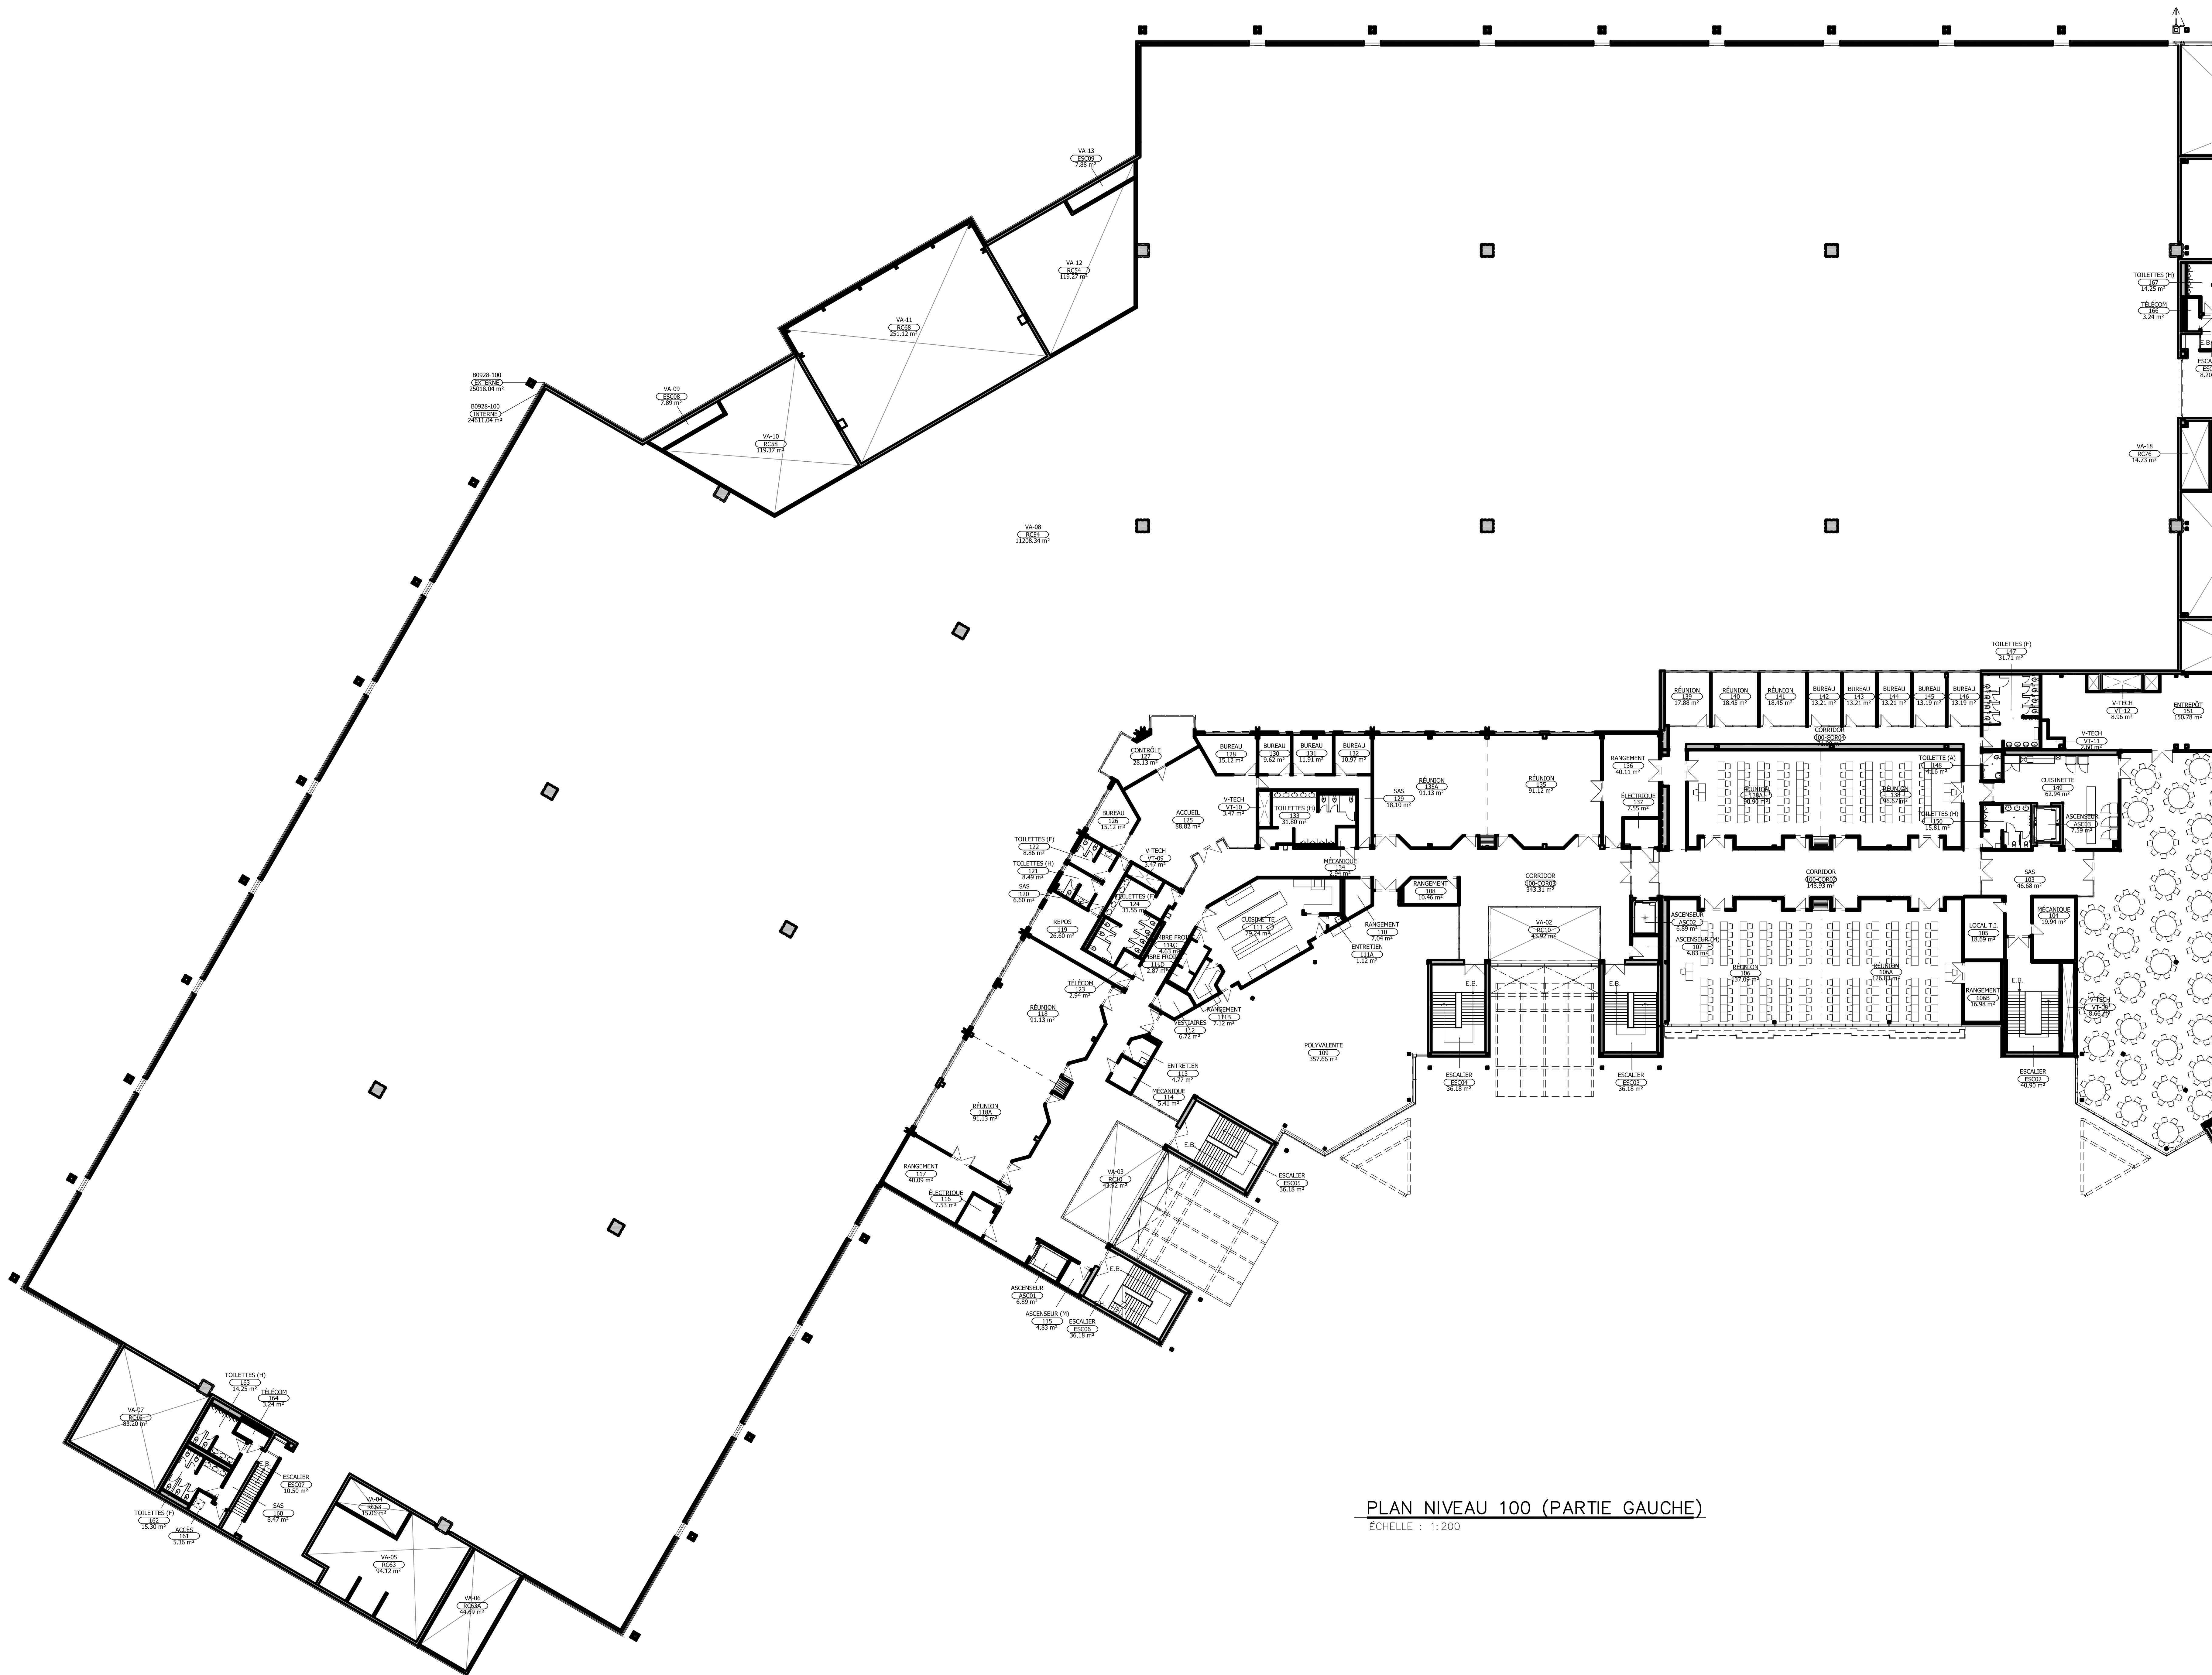

PLAN NIVEAU 100 (PARTIE GAUCHE)
ÉCHELLE : 1 : 200



VILLE DE
QUÉBEC

ARRONDISSEMENT
LA CITE-LIMOULOU (1)

No S.C.E.C.
PROJET

B0928

CENTRE DE FOIRES - EXPOCITÉ
2005 RUE DE L'EXPOSITION

GESTION DU PROJET
SERVICE DE LA GESTION DES IMMEUBLES
1025, RUE BOUVER, 3e ÉTAGE
QUÉBEC (QUÉBEC) G2K 0K9

ARCHITECTURE



VILLE DE
QUÉBEC

Service de la gestion des
immeubles
Section ingénierie et
soutien techniques

SCÉAU

LÉGENDE

- FAÇADE X
- SECTION DE COUVERTURE X
- SALLE MÉCANIQUE
- TRAPPE D'ACCÈS
- PARTIE 1997
- PARTIE 2012

DESSIN

PLAN NIVEAU 100
(PARTIE GAUCHE)

ÉMISSION - RÉVISIONS

NO	SUJET	PAR	DATE
06			
05			
04			
03			
02	ZONAGE	MCR	18/05/18
01	NORMALISATION	S.G.	11/11/16

ÉCHELLE :

INDIQUÉE


NO. PROJET CONSULTANT :

APPEL D'OFFRES VILLE :

NO. PROJET VILLE :

A5
A6

A0

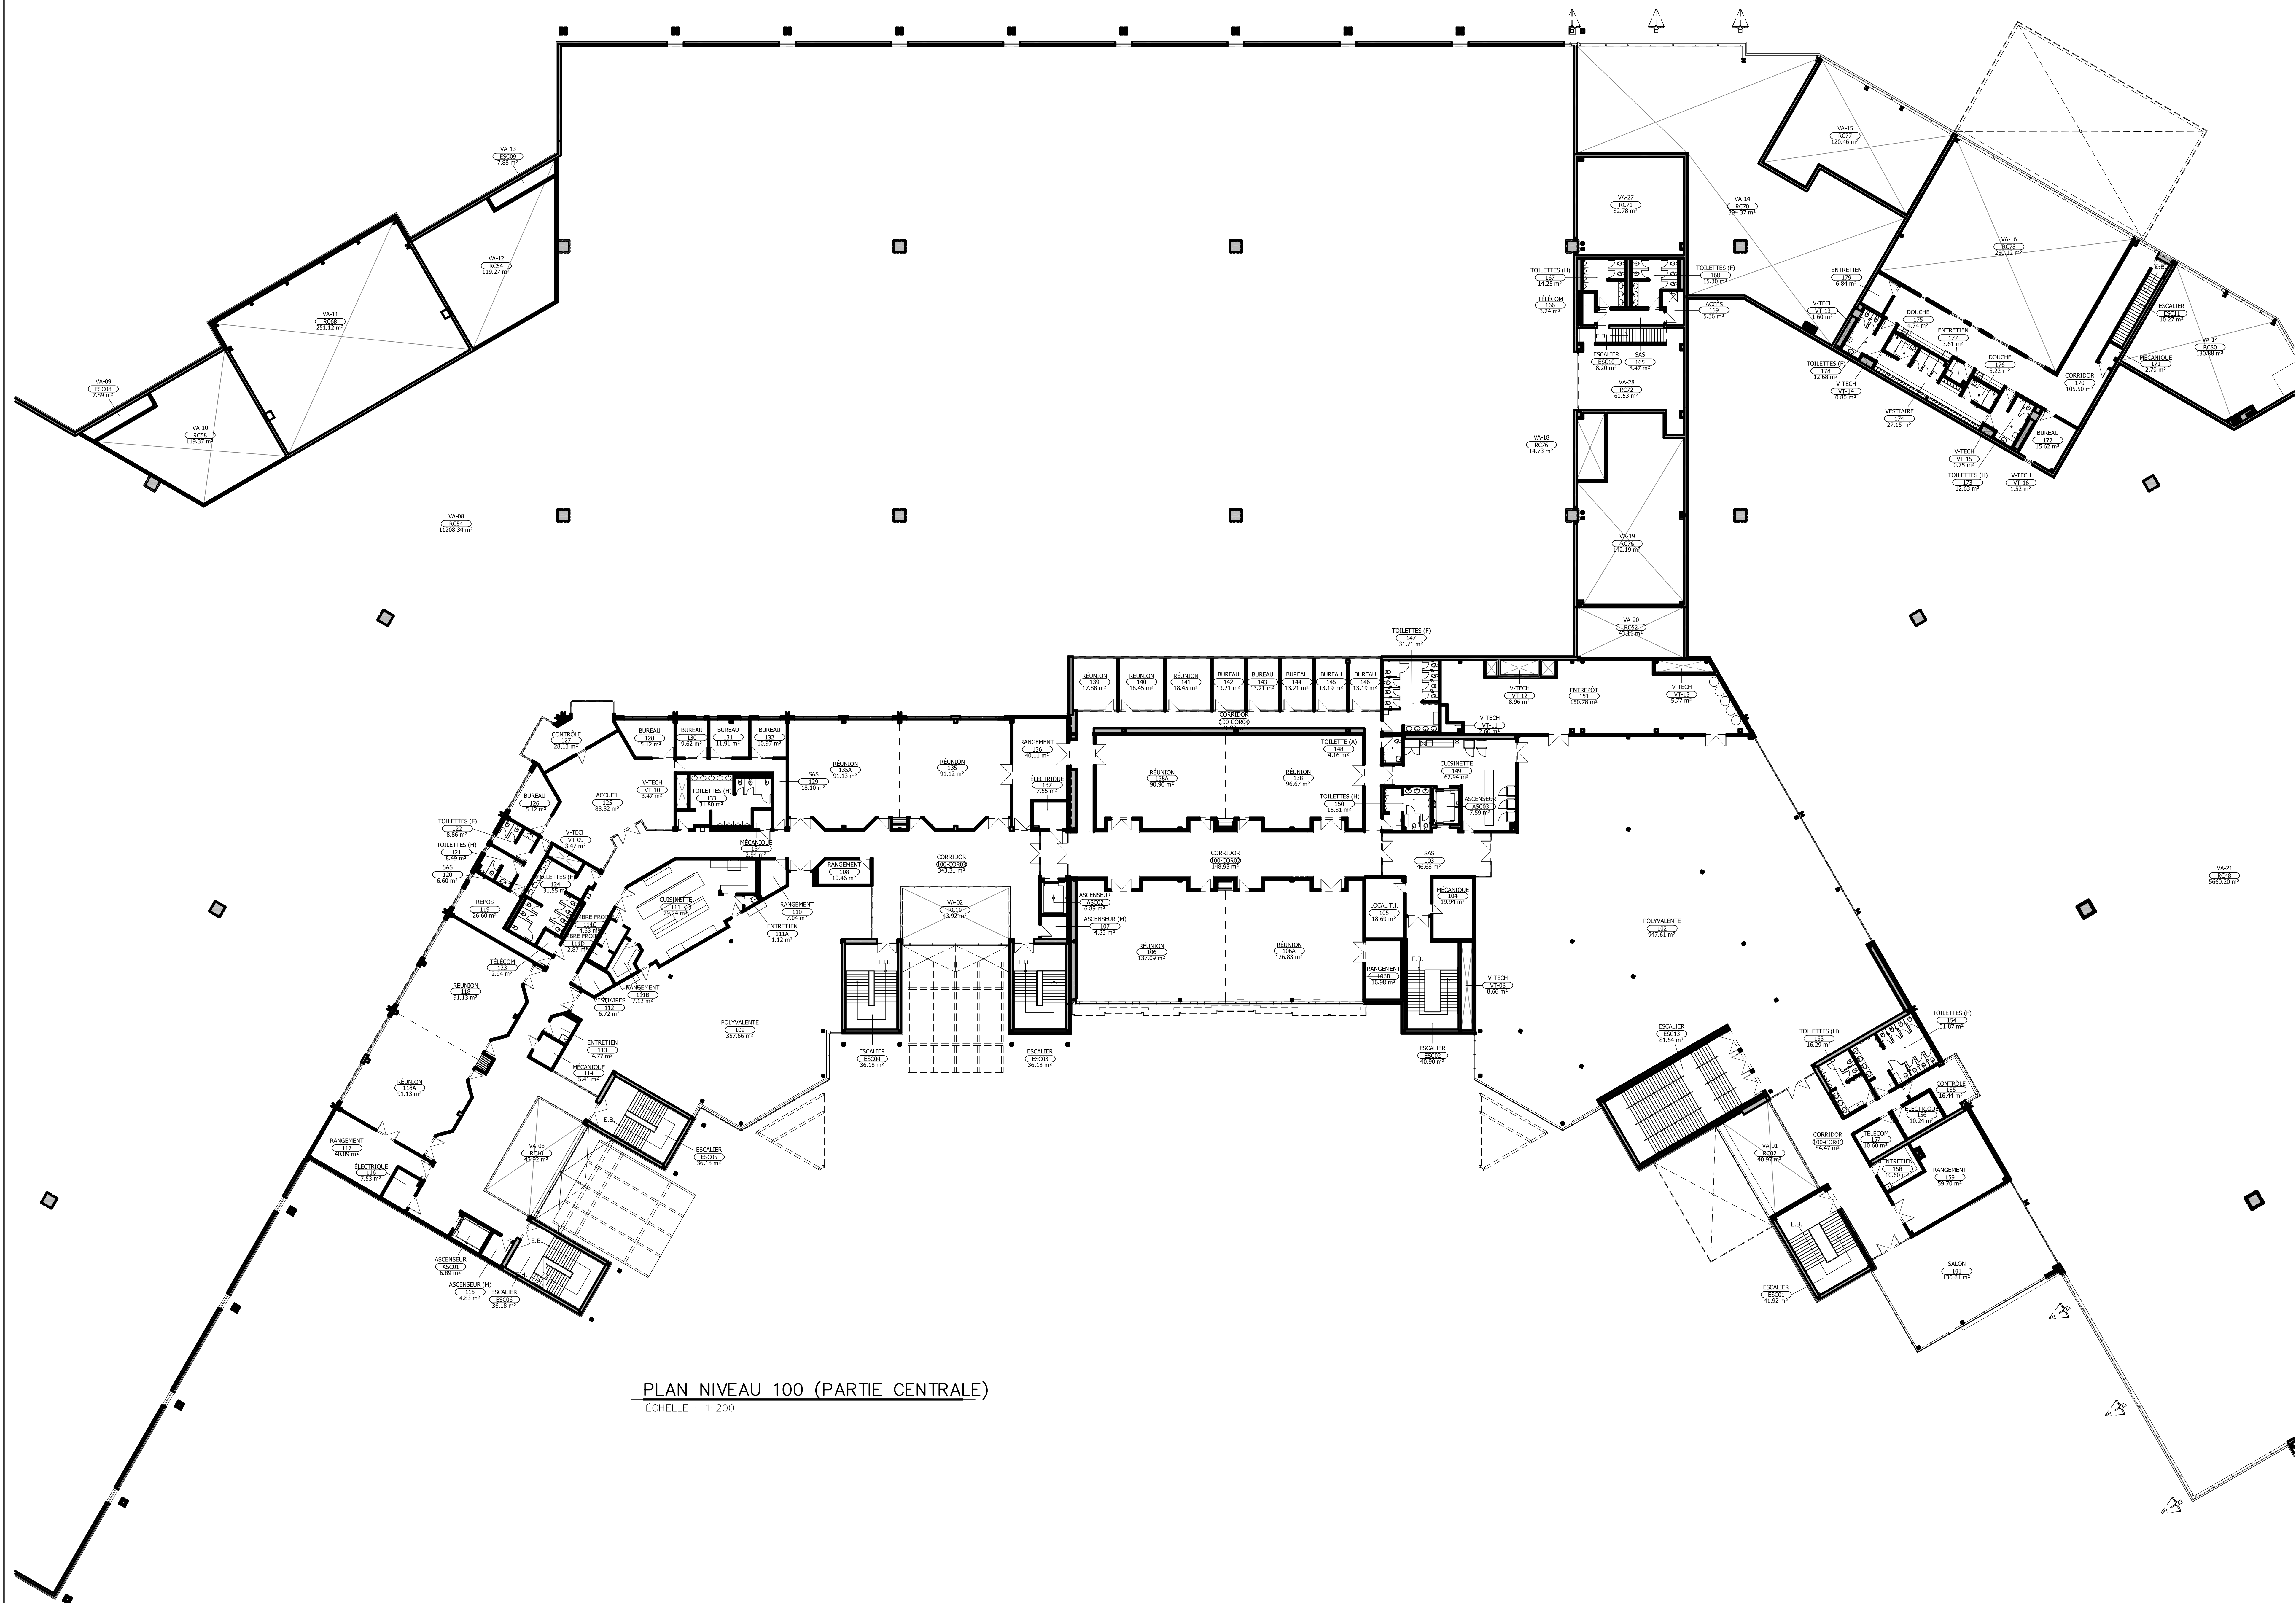

PLAN NIVEAU 100 (PARTIE CENTRALE)
ECHÈLLE : 1:200



VILLE DE
QUÉBEC

ARRONDISSEMENT
LA CITE-LIMOLOU (1)

No. S.C.E.C.
PROJET

B0928

CENTRE DE FOIRES - EXPOCITÉ
2005 RUE DE L'EXPOSITION

GESTION DU PROJET
SERVICE DE LA GESTION DES IMMEUBLES
1025, RUE BOUVER, 3e ÉTAGE
QUÉBEC (QUÉBEC) G2K 0K9

ARCHITECTURE



VILLE DE
QUÉBEC

Service de la gestion des
immeubles
Section ingénierie et
soutien techniques

SCÉAU

LÉGENDE

- FAÇADE X
- SECTION DE COUVERTURE X
- SALLE MÉCANIQUE
- TRAPPE D'ACCÈS
- PARTIE 1997
- PARTIE 2012

DESSIN

PLAN NIVEAU 100
(PARTIE CENTRALE)

ÉMISSION - RÉVISIONS

NO	SUJET	PAR	DATE
06			
05			
04			
03			
02	ZONAGE	MCR	18/05/18
01	NORMALISATION	S.G.	11/11/16

ÉCHELLE:

INDIQUÉE


DATE:

APPEL D'OFFRES VILLE:

NO. PROJET VILLE:

A5.1
A6

A0

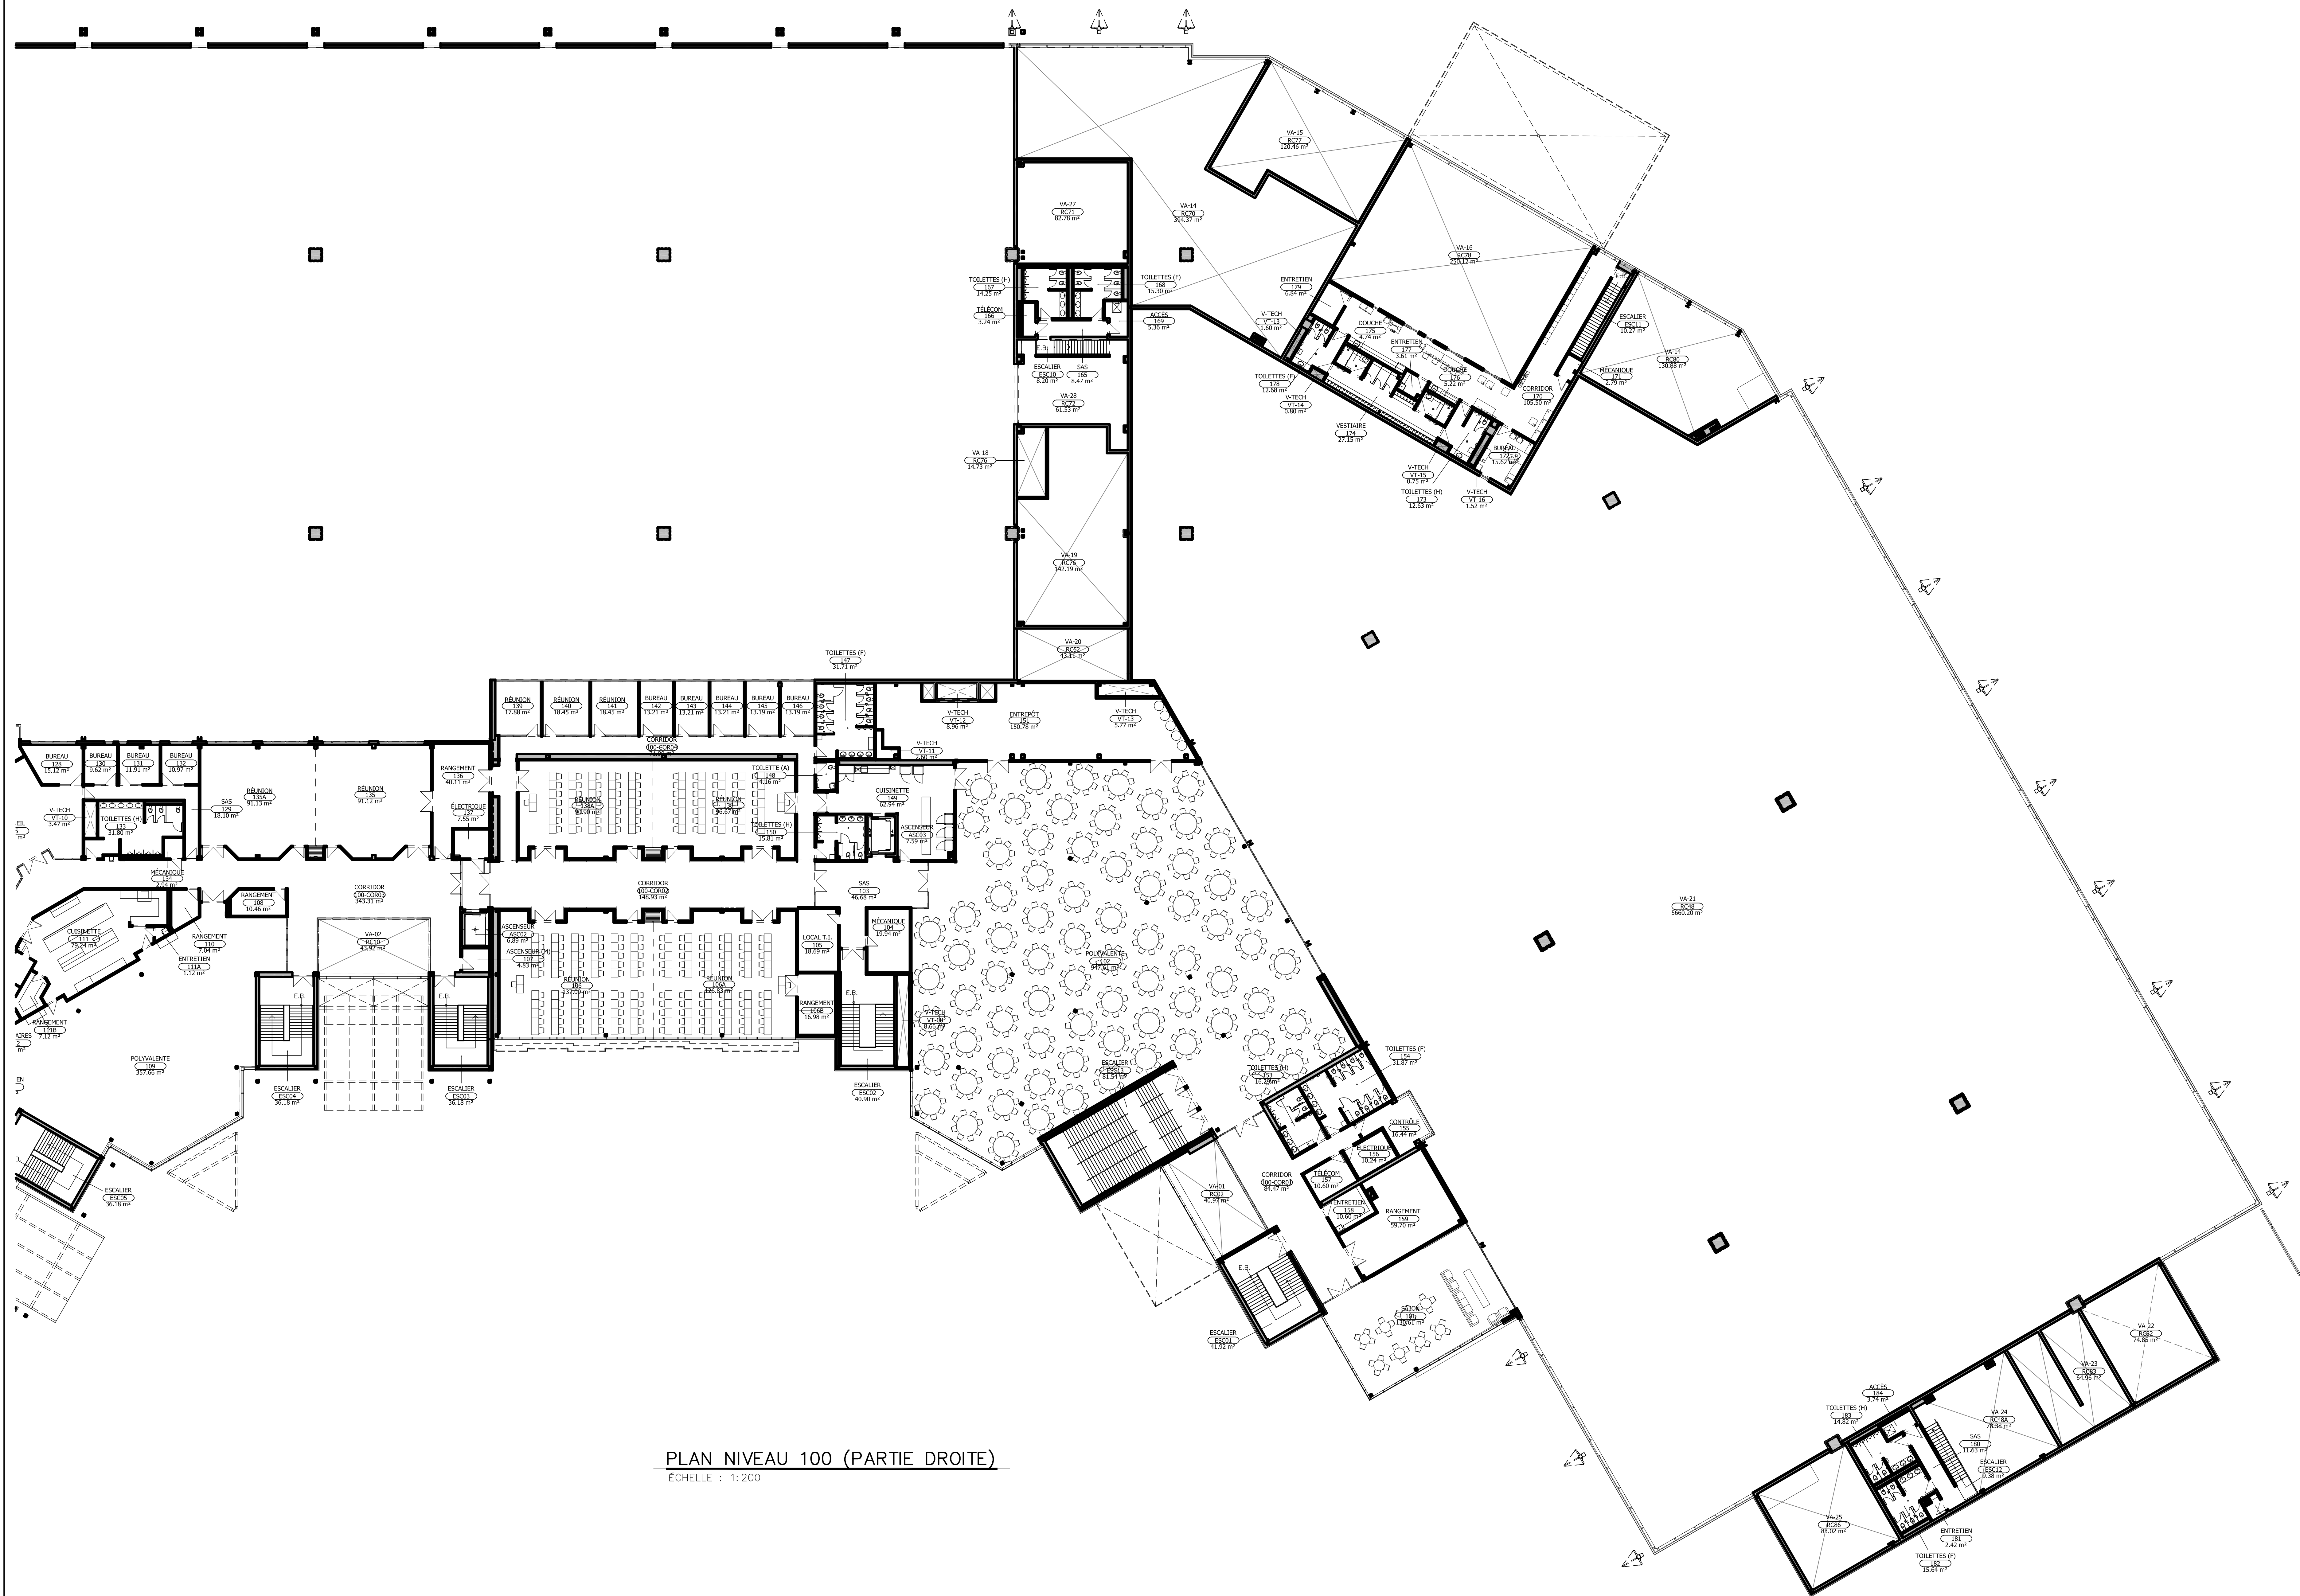

PLAN NIVEAU 100 (PARTIE DROITE)
ÉCHELLE : 1:200

ÉMISSION - RÉVISIONS			
NO	SUJET	PAR	DATE
06			
05			
04			
03			
02	ZONAGE	MCR	18/05/18
01	NORMALISATION	S.G.	11/11/16