

PLAN DU REZ-DE-CHAUSSÉE
 ÉCHELLE : 1:125


SCÉAU

PLAN DE LOCALISATION

DESSIN
 PLAN DU REZ-DE-CHAUSSÉE

EMISSIION - RÉVISIONS			
NO	SUJET	PAR	DATE
06			
05			
04	ZONAGE	S.G.	10/09/18
03	MISE À JOUR DÉMOLITION ESPACE K	M.A.D.	02/10/17
02	CODIFICATION	RAM	19/02/13
01	NORMALISATION	M.S. M.C.C.	02/11/12

ÉCHELLE: INDIQUÉE	DATE: 02 NOVEMBRE 2012
NO. PROJET CONSULTANT:	APPEL D'OFFRES VILLE:
NO. PROJET VILLE:	A1 A3

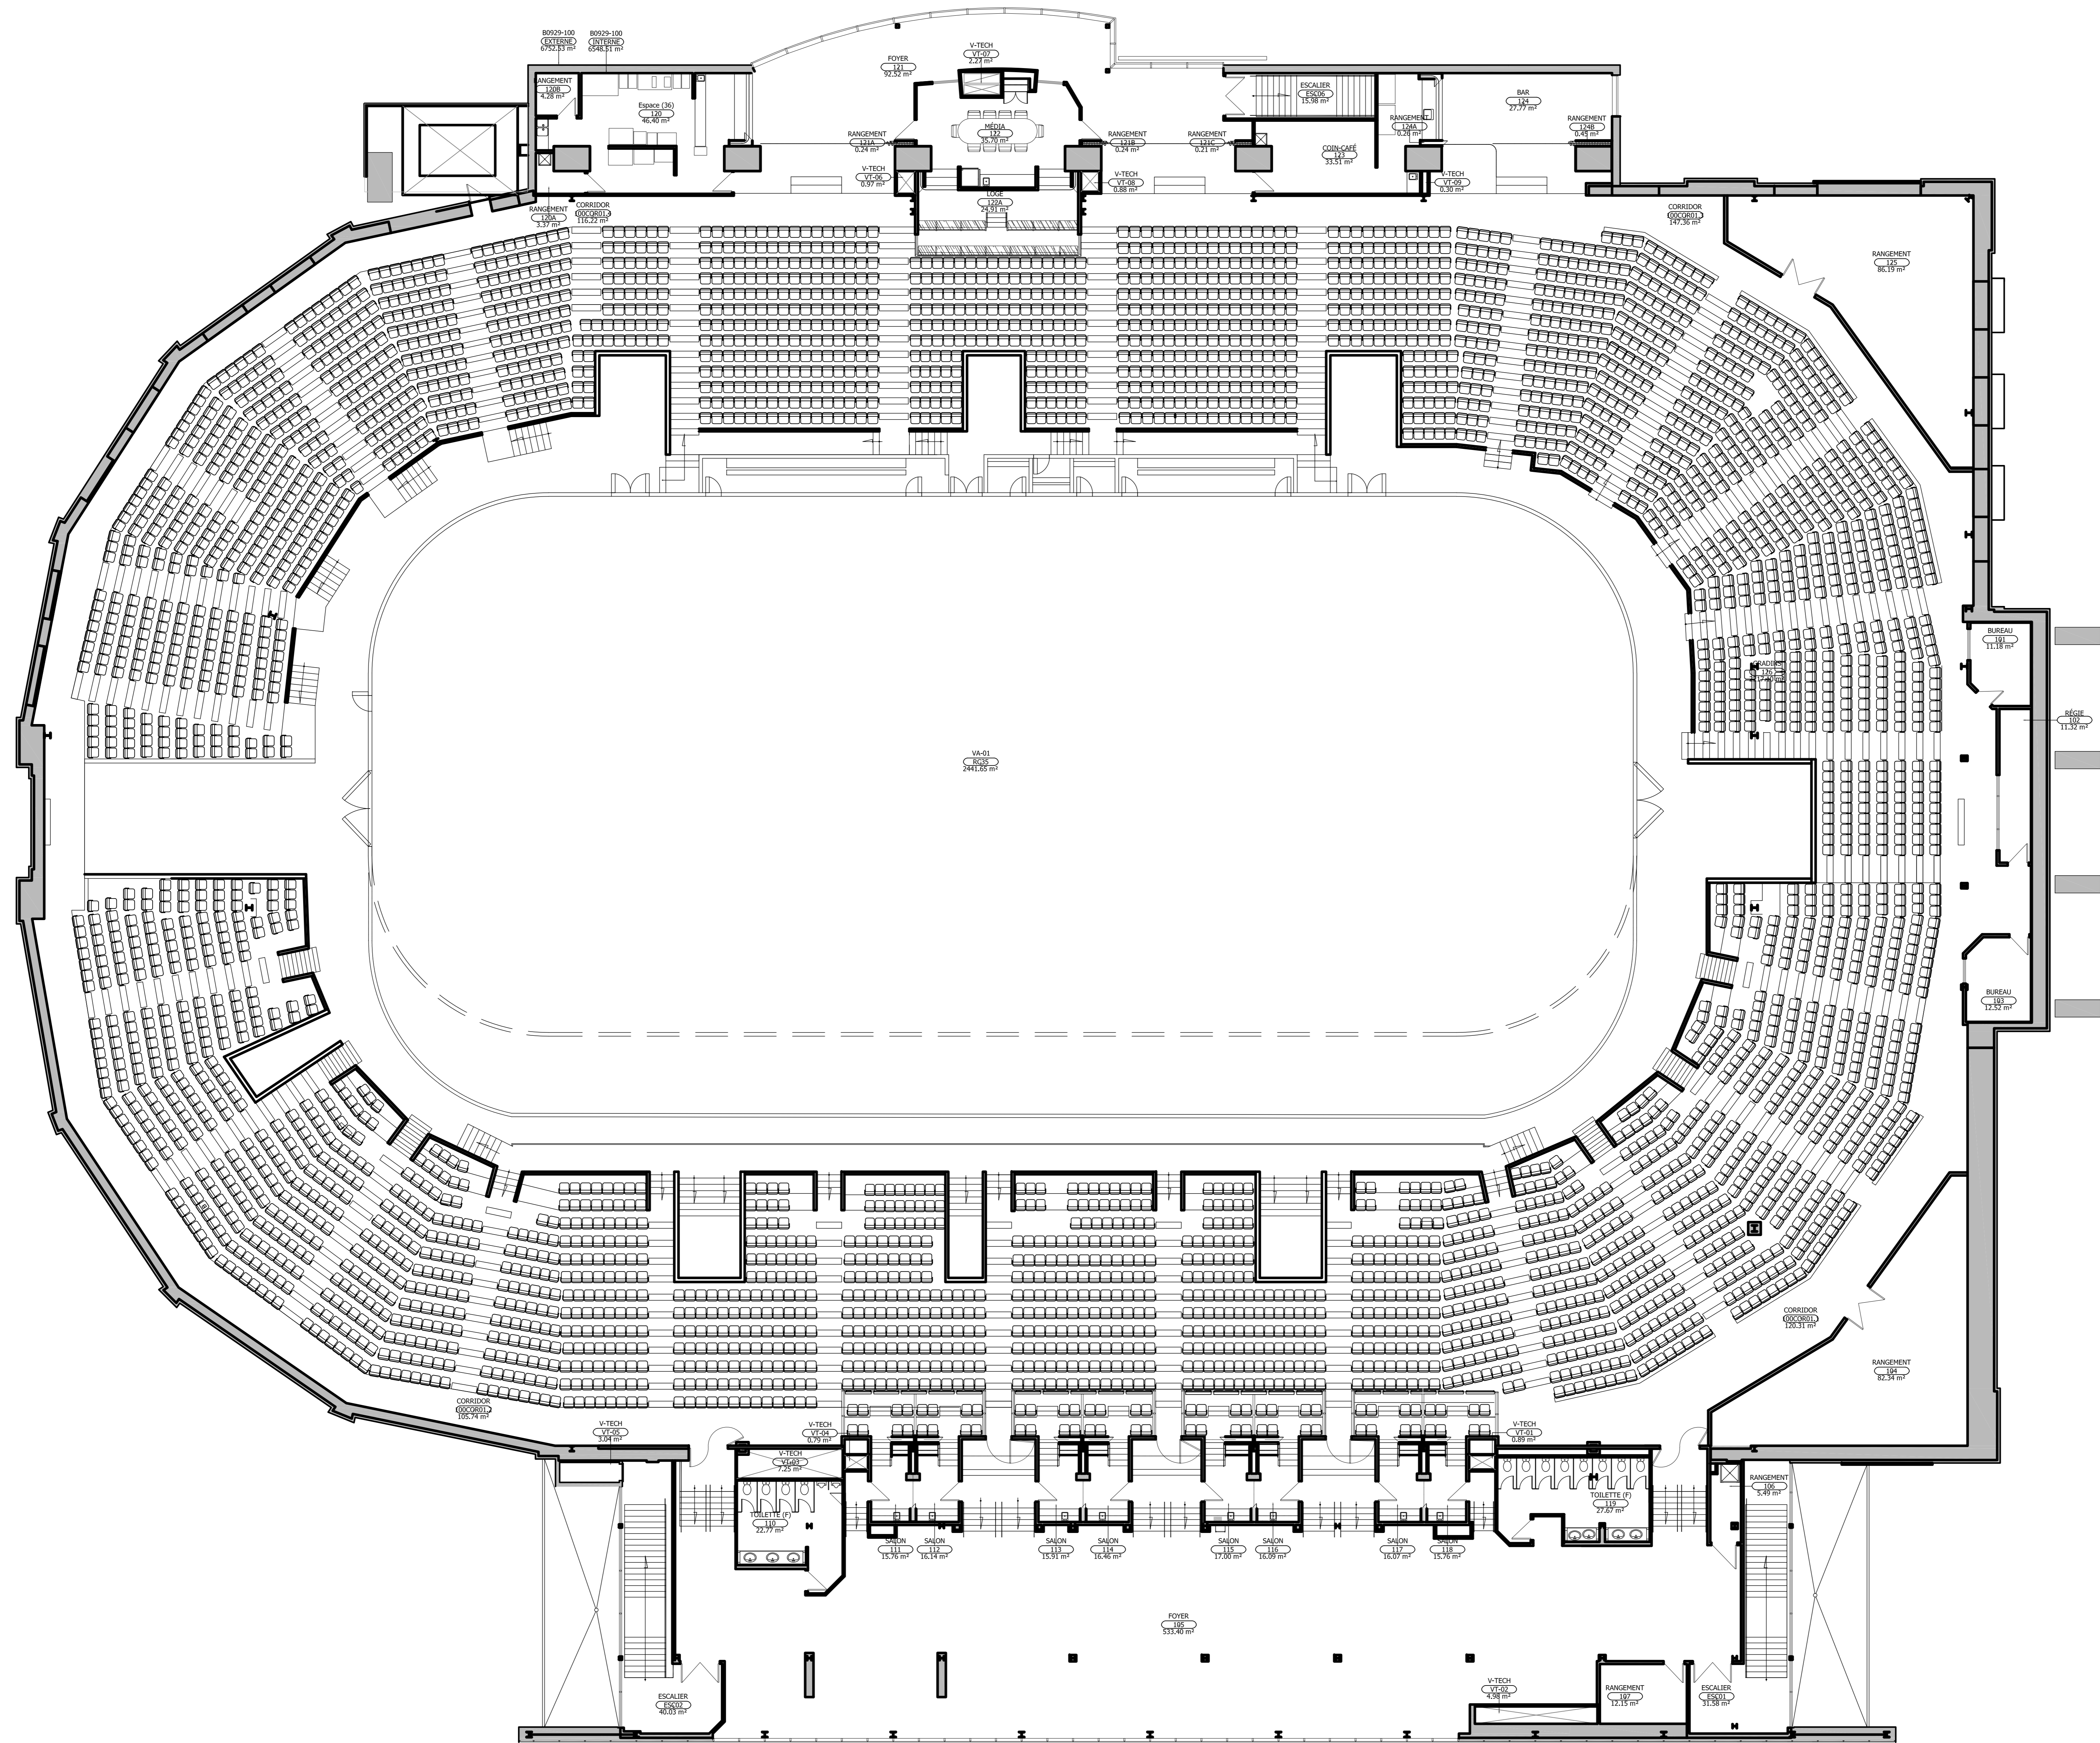

PLAN DU NIVEAU 100
 ÉCHELLE : 1:125

SCEAU

PLAN DE LOCALISATION

DESSIN: PLAN DU NIVEAU 100

EMISSION - RÉVISIONS			
NO.	SUJET	PAR	DATE
06			
05			
04	ZONAGE	S.G.	10/09/18
03	MISE À JOUR DÉMOLITION ESPACE K	M.A.D.	02/10/17
02	CODIFICATION	RAM	19/02/13
01	NORMALISATION	M.S./M.C.	02/11/12

ÉCHELLE: INDIQUÉE	DATE: 02 NOVEMBRE 2012
NO. PROJET CONSULTANT:	APPEL D'OFFRES VILLE:
NO. PROJET VILLE:	A2 A3