


PLAN DU 100 (PARTIE CENTRE)
ÉCHELLE: 1 : 500

EMISSION - RÉVISIONS

NO	SUJET	PAR	DATE
06			
05			
04			
03			
02			
01	MISE EN PLAN	CDH	24-10-12

ÉCHELLE: INDIQUÉE	DATE:
NO. PROJET CONSULTANT:	APPEL D'OFFRES VILLE:
NO. PROJET VILLE:	

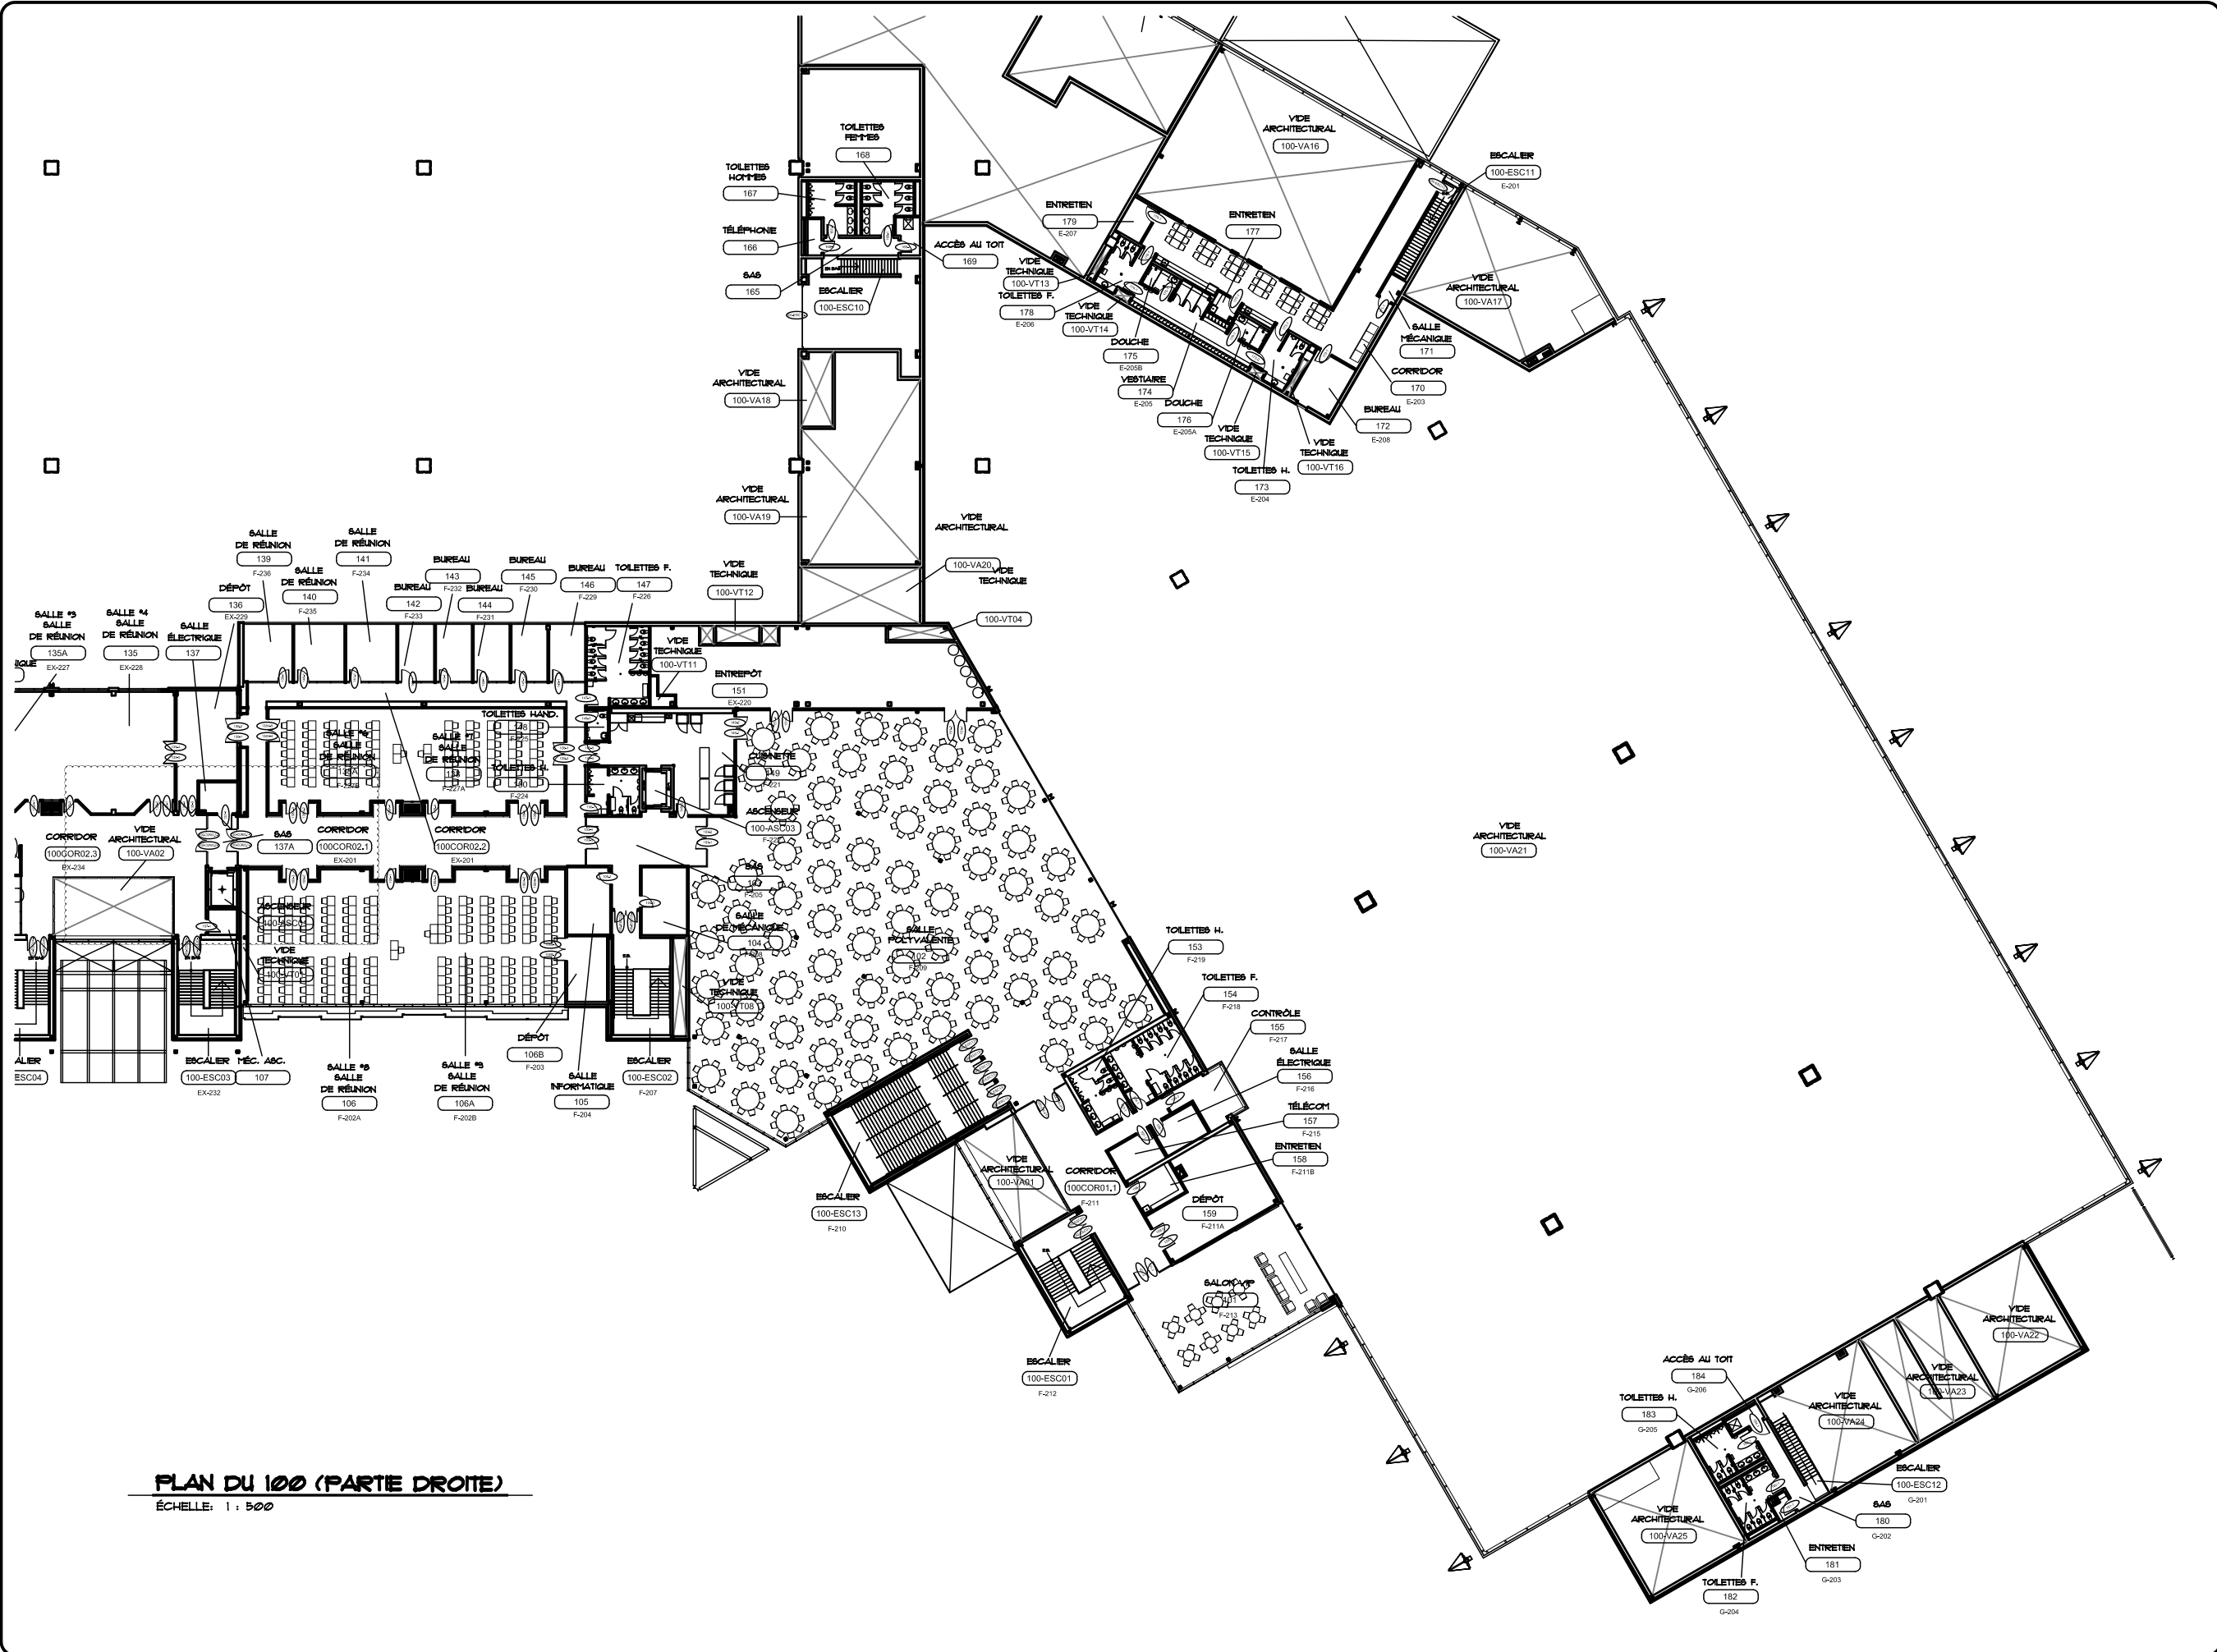

PLAN DU 100 (PARTIE DROITE)
ÉCHELLE: 1 : 500



ARRONDISSEMENT
LA CITÉ-LIMOULOU (1)


No SCIE: B0928
PROJET: Centre de Foires - Expoité
250A BOULEVARD WILFRID-HAMEL

GESTION DU PROJET
SERVICE DE LA GESTION DES IMMEUBLES
245, RUE DU PONT, 1^{er} ÉTAGE
QUÉBEC, (QUÉBEC) G1K 6L6



Service de la gestion des
Immeubles
Section gestion des espaces
et des plans

SCEAU

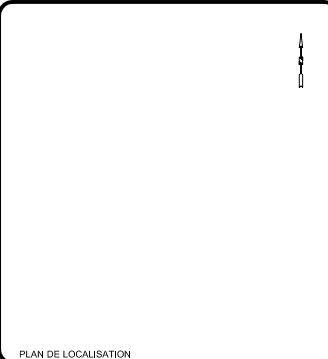

PLAN DE LOCALISATION
DESSIN: **PLAN DU NIVEAU 100 (PARTIE DROITE)**

ÉMISSION - RÉVISIONS			
NO	SUJET	PAR	DATE
06			
05			
04			
03			
02			
01	MISE EN PLAN	CDH	24-10-12

ÉCHELLE :	INDIQUÉE	DATE :	
NO. PROJET CONSULTANT :		APPEL D'OFFRES VILLE :	
NO. PROJET VILLE :			

A3
A3

BERNIERE, SAUVEGARDE: 2014/06/03 - 24:50pm
 CHEMIN: G:\UR\Classement\DP\100\Brique de plans\DP100\A3\B0928VA-100.dwg

SCEAU

PLAN DE LOCALISATION


DESSIN
PLAN DU NIVEAU 100 (PARTIE GAUCHE)

EMISSION - RÉVISIONS

NO	SUJET	PAR	DATE
06			
05			
04			
03			
02			
01	MISE EN PLAN	CDH	24-10-12


ÉCHELLE:	INDIQUÉE	DATE:
No. PROJET CONSULTANT:	APPEL D'OFFRES VILLE:	
No. PROJET VILLE:		

A3
A3

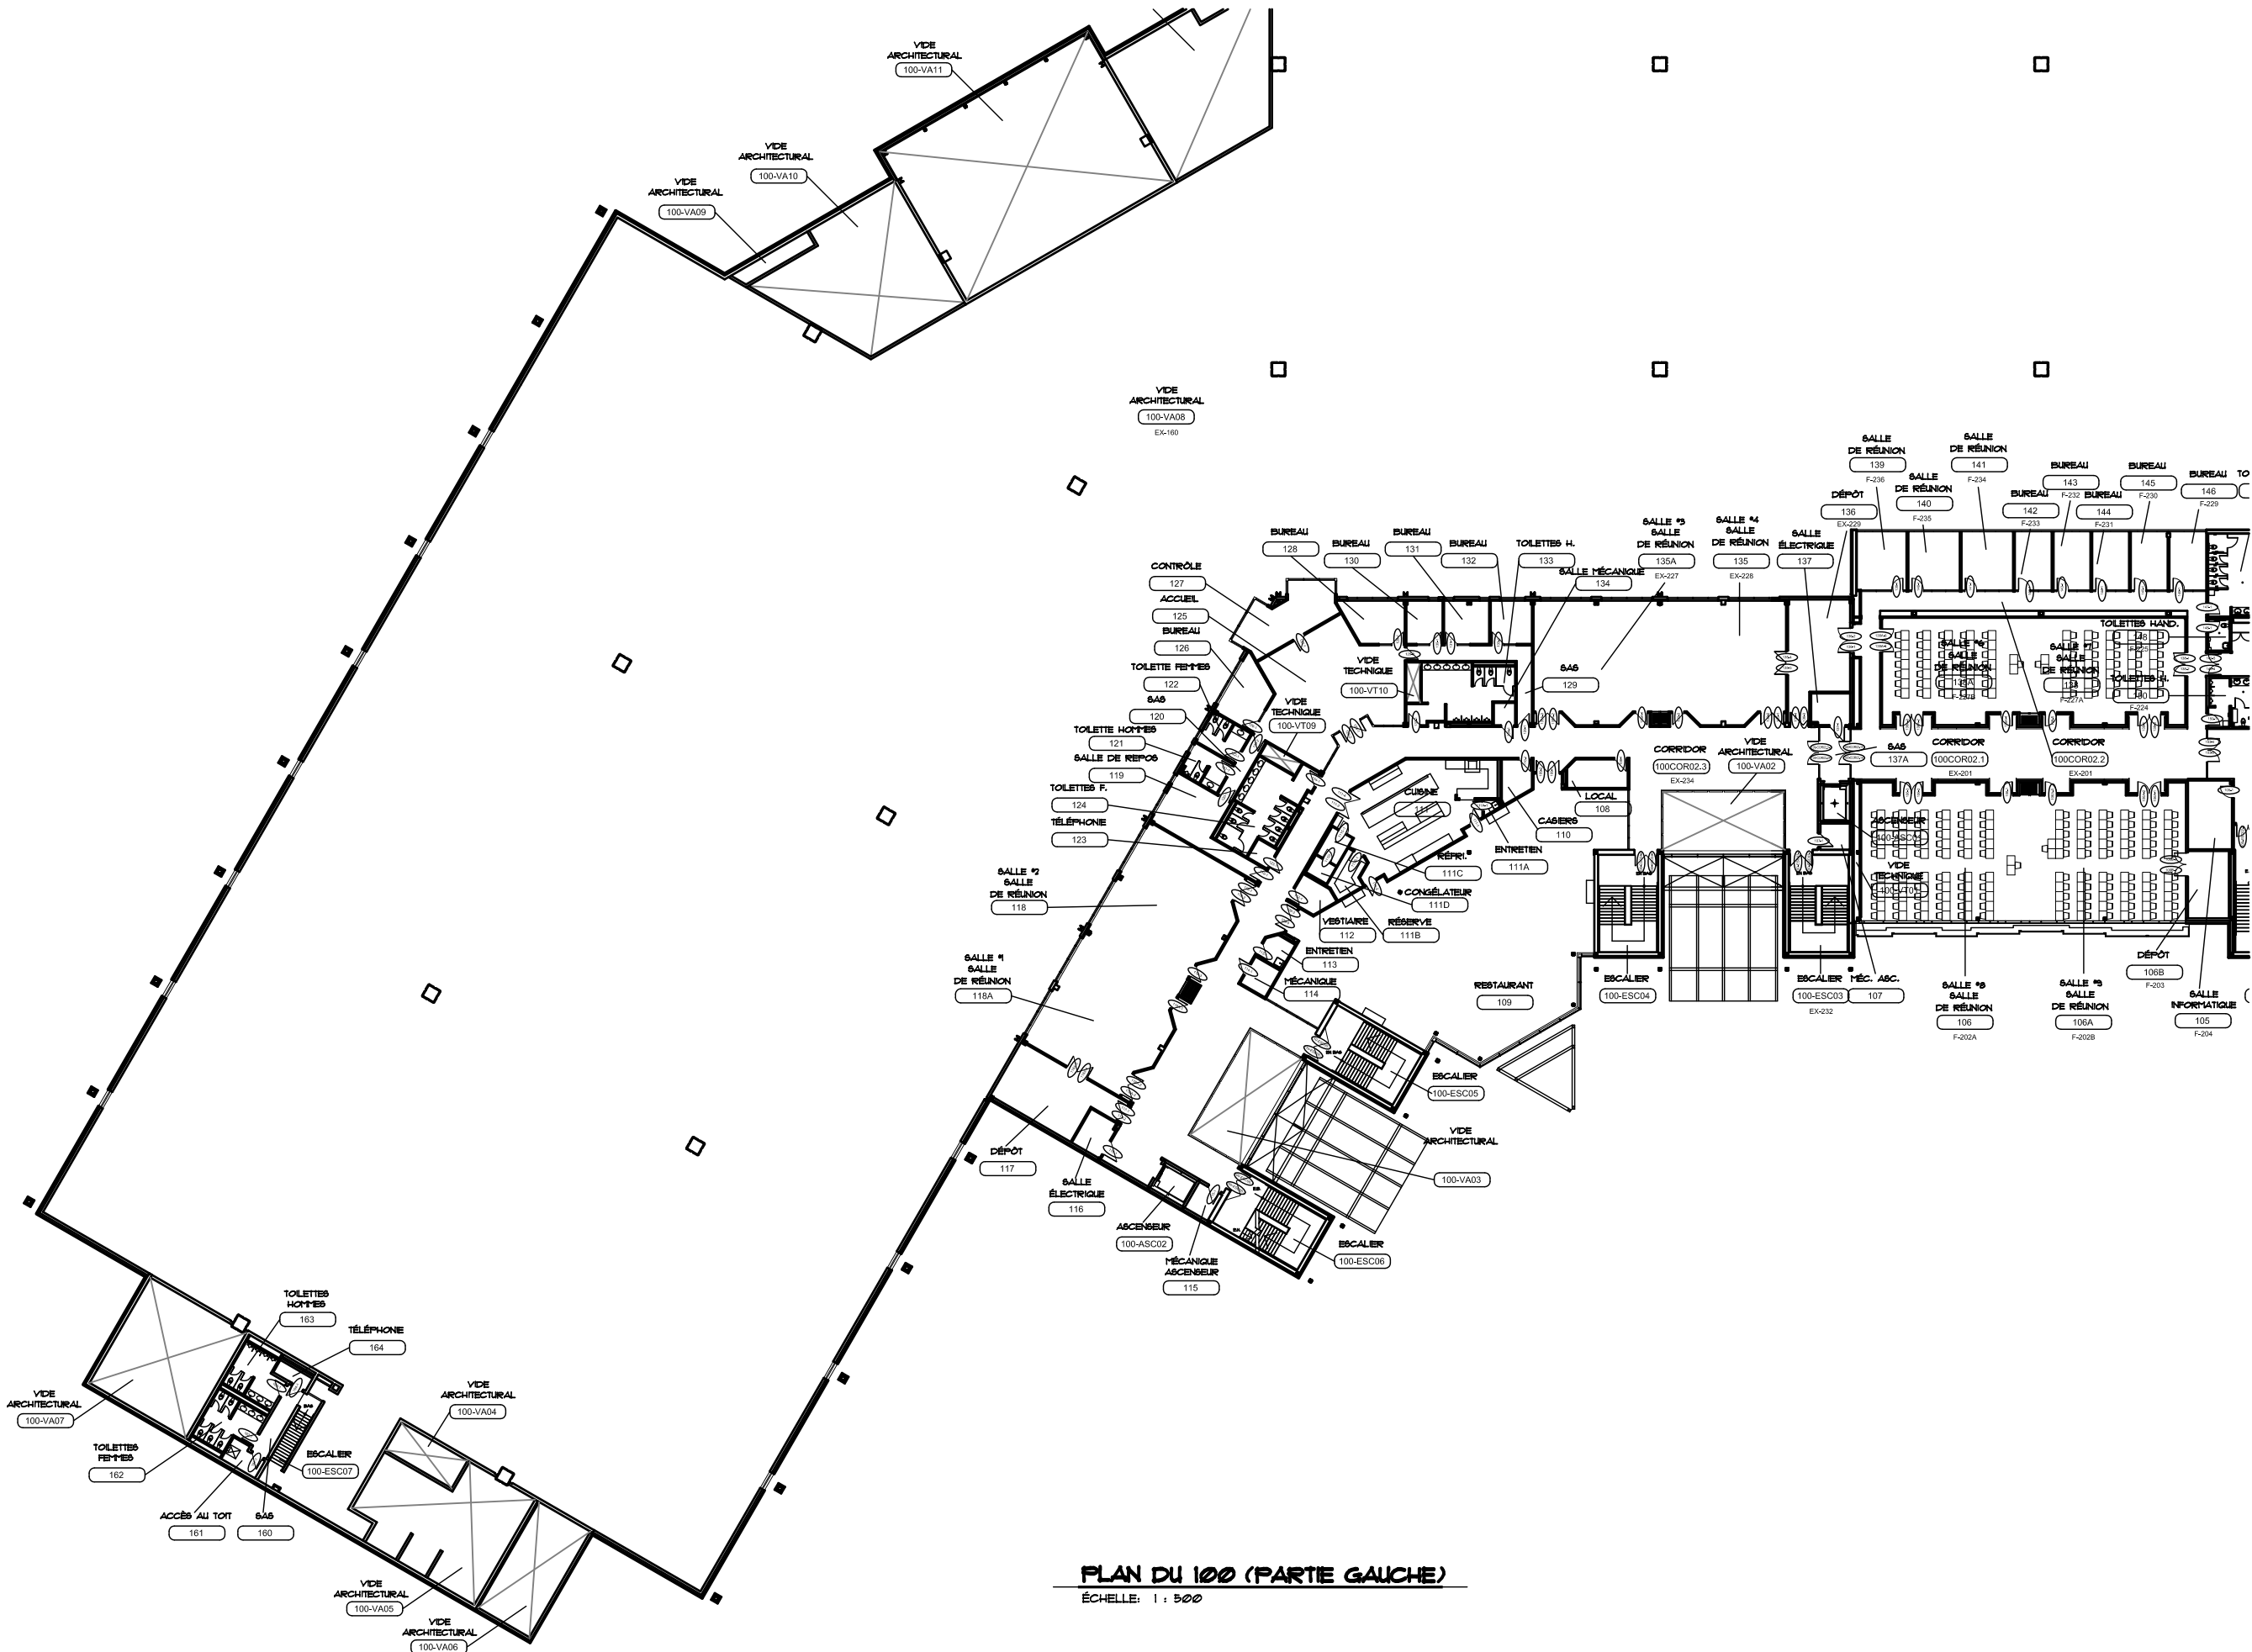

PLAN DU 100 (PARTIE GAUCHE)
ÉCHELLE: 1 : 500

BERNIERE_SALVEGARDE: 2014/06/03 - 24:56pm
 CHEMIN: G:\UR\Classement\dp\100\..._Brique de plans dp\100\VA01_90928-100.dwg

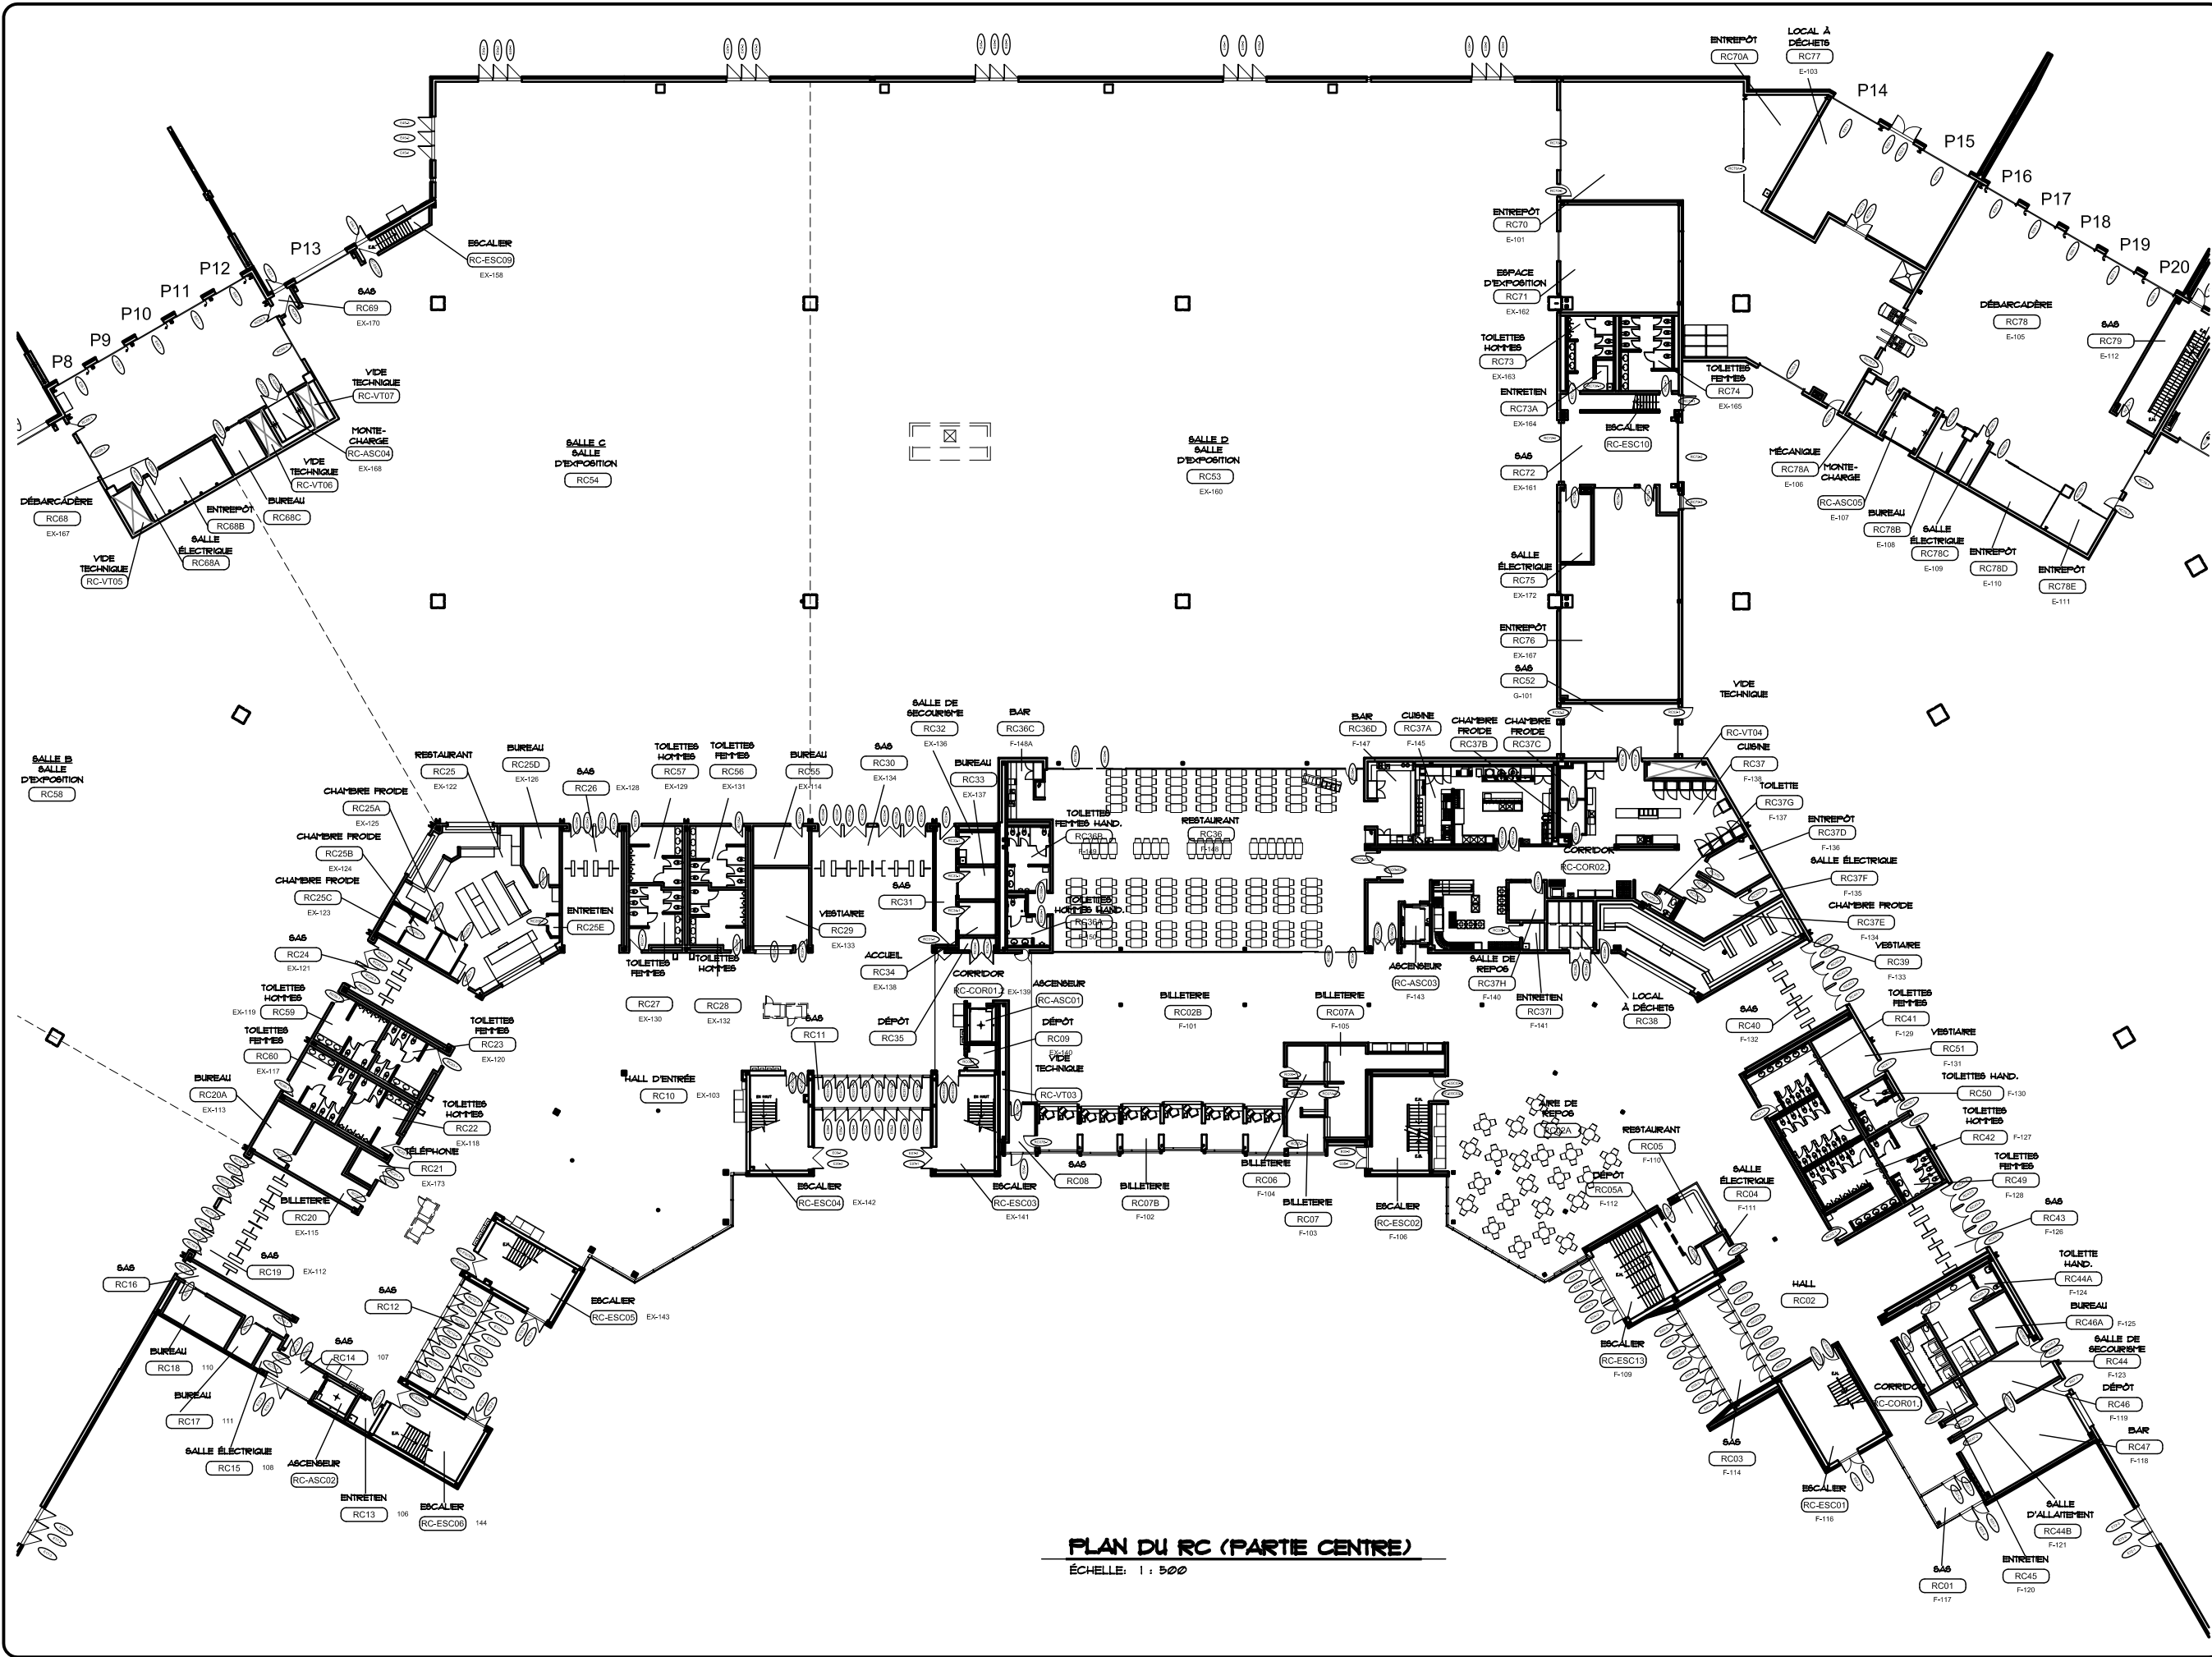

PLAN DU RC (PARTIE CENTRE)
ÉCHELLE: 1 : 500

PLAN DE LOCALISATION

DESSIN
PLAN DU REZ-DE-CHAUSSÉE (PARTIE CENTRE)


ÉMISSION - RÉVISIONS

NO	SUJET	PAR	DATE
06			
05			
04			
03	CODIFICATION	MLL	19-02-13
02	STANDARDISATION	ME	11/12/12
01	MISE EN PLAN	CDH	24-10-12

ÉCHELLE :	INDIQUÉE	DATE :	
NO. PROJET CONSULTANT :	APPEL D'OFFRES VILLE :		
NO. PROJET VILLE :			


NO	SUJET	PAR	DATE
06			
05			
04			
03	CODIFICATION	MLL	19-02-13
02	STANDARDISATION	ME	11-12-12
01	MISE EN PLAN	CDH	24-10-12

ÉCHELLE :	DATE :
INDIQUÉE	
NO. PROJET CONSULTANT :	APPEL D'OFFRES VILLE :
NO. PROJET VILLE :	

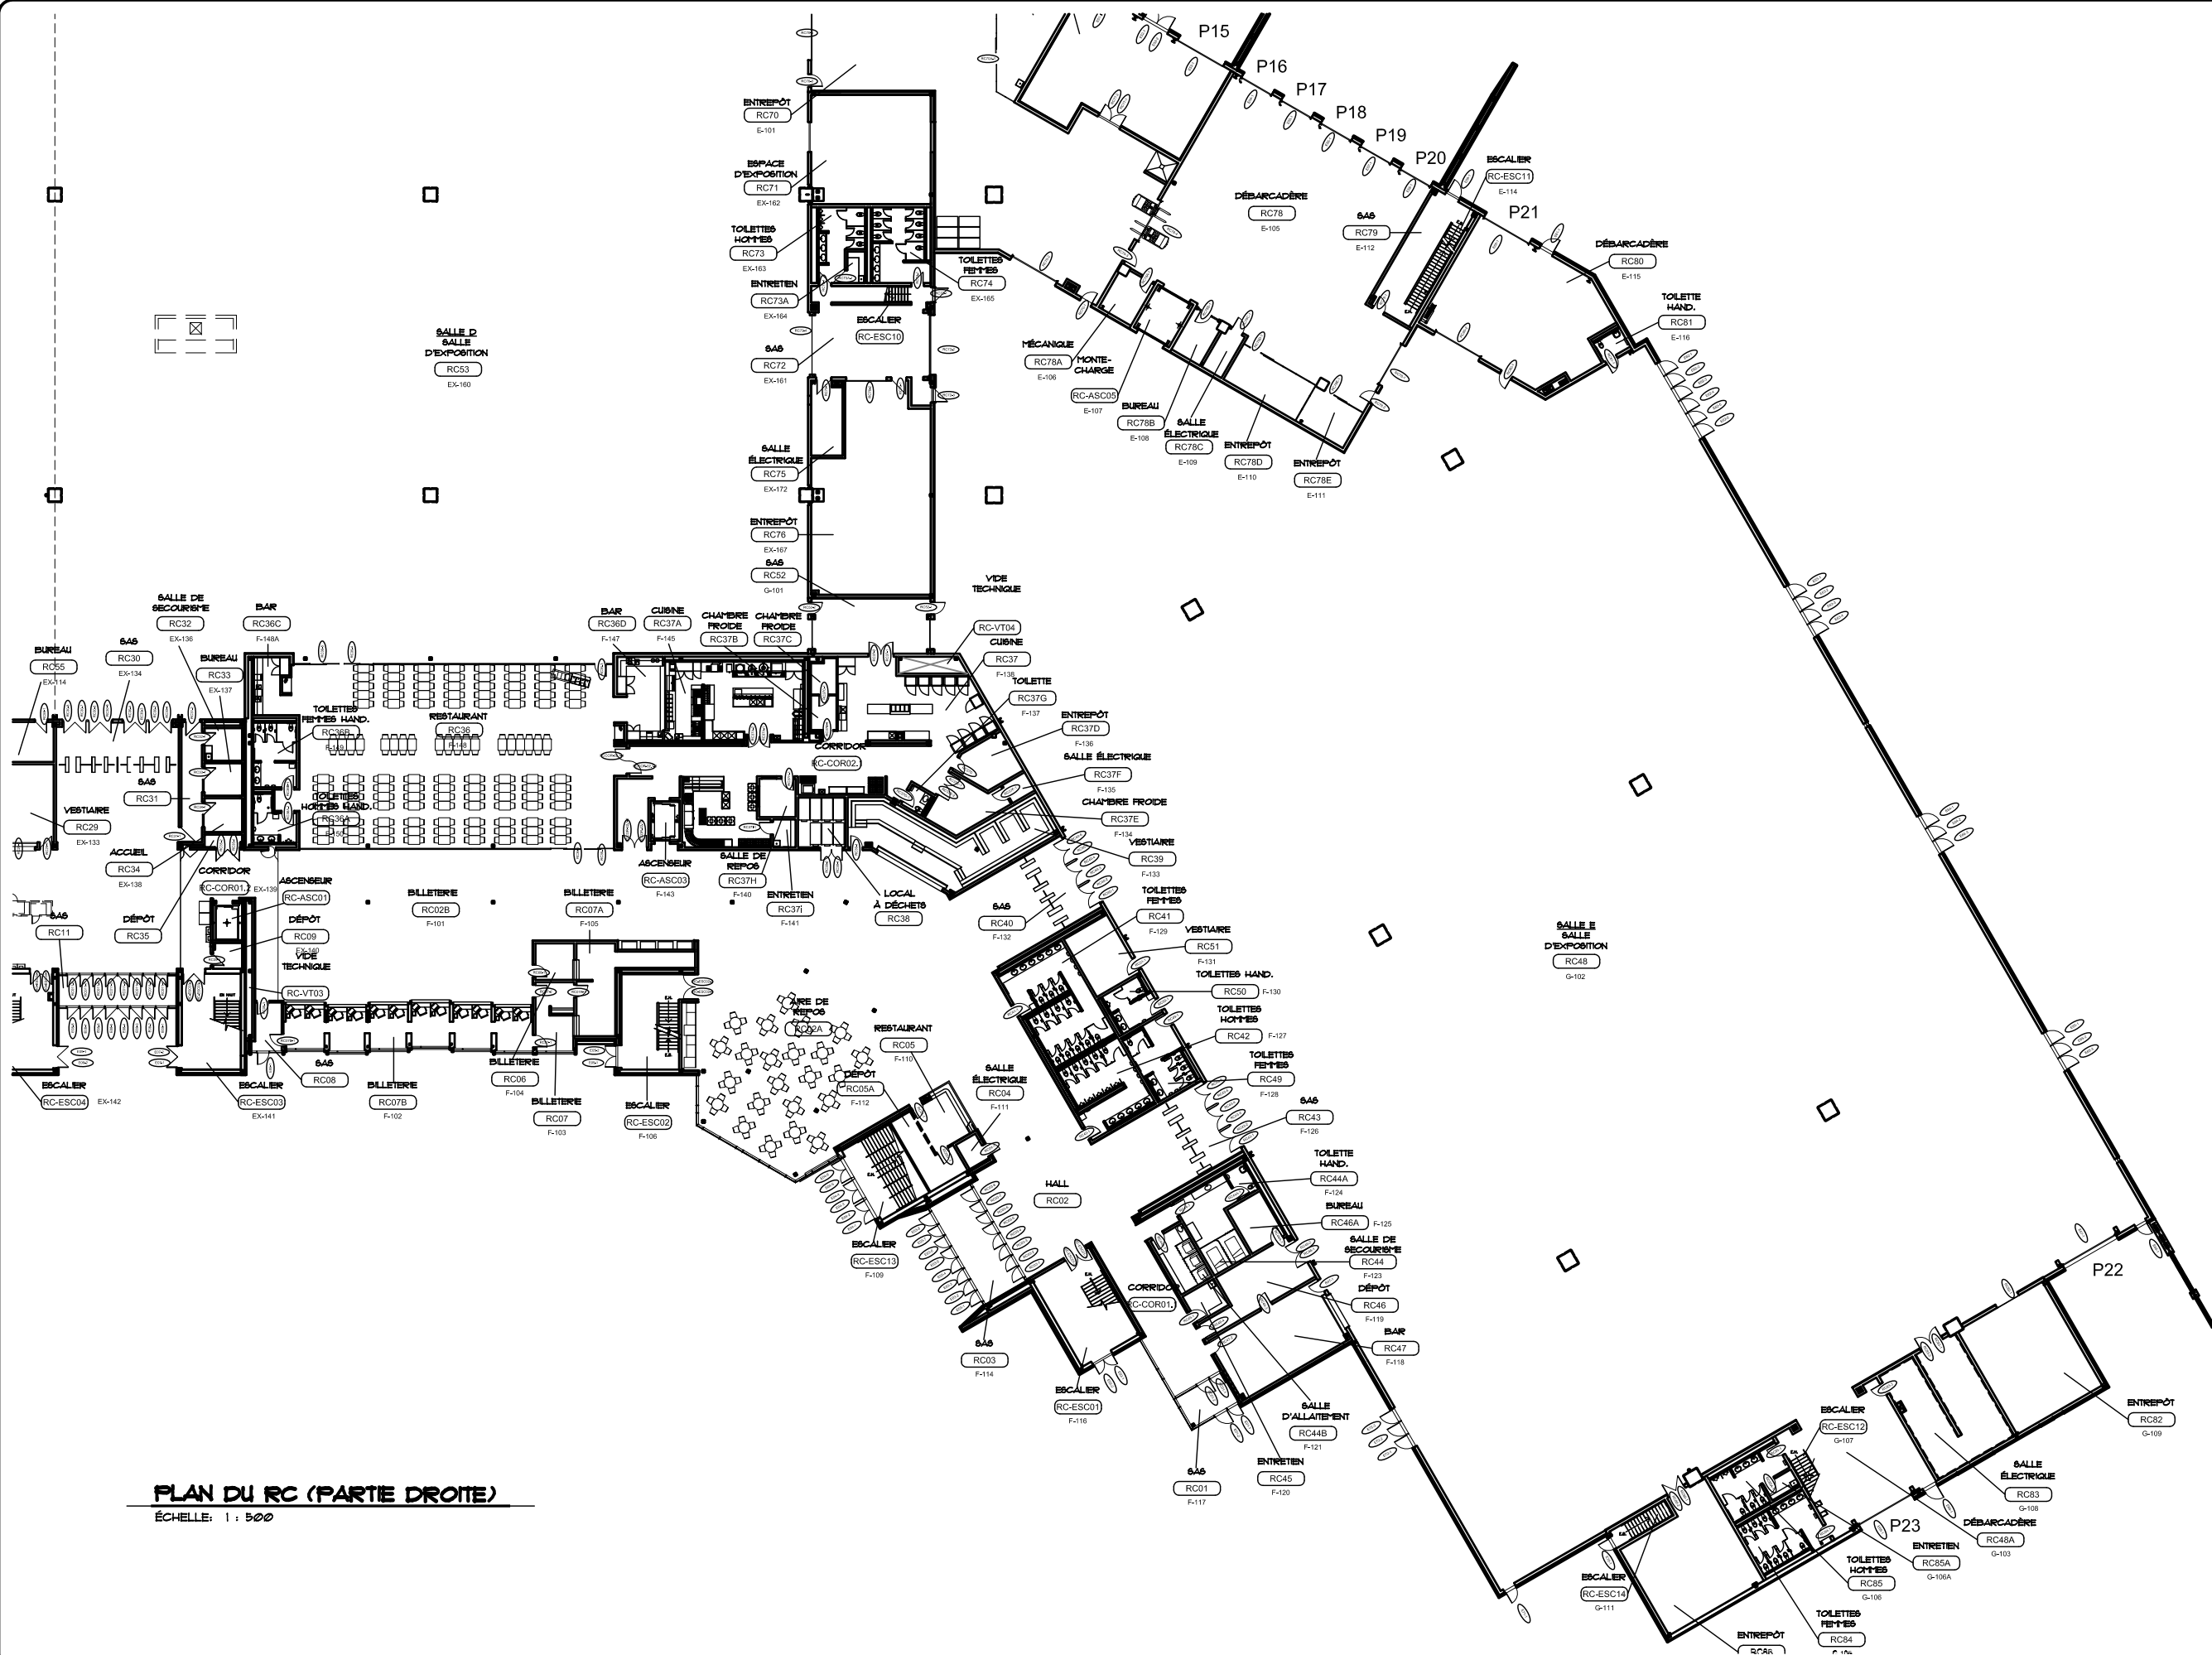

PLAN DU RC (PARTIE DROITE)
ÉCHELLE: 1 : 500

IERENNE SALVEGARDE: 2014/06/03 - 843p
 CHEMIN: G:\JUR\Classement\IP\151\..._Brique de plans IPTIC\ART\B0928VA-B0928-RC.dwg

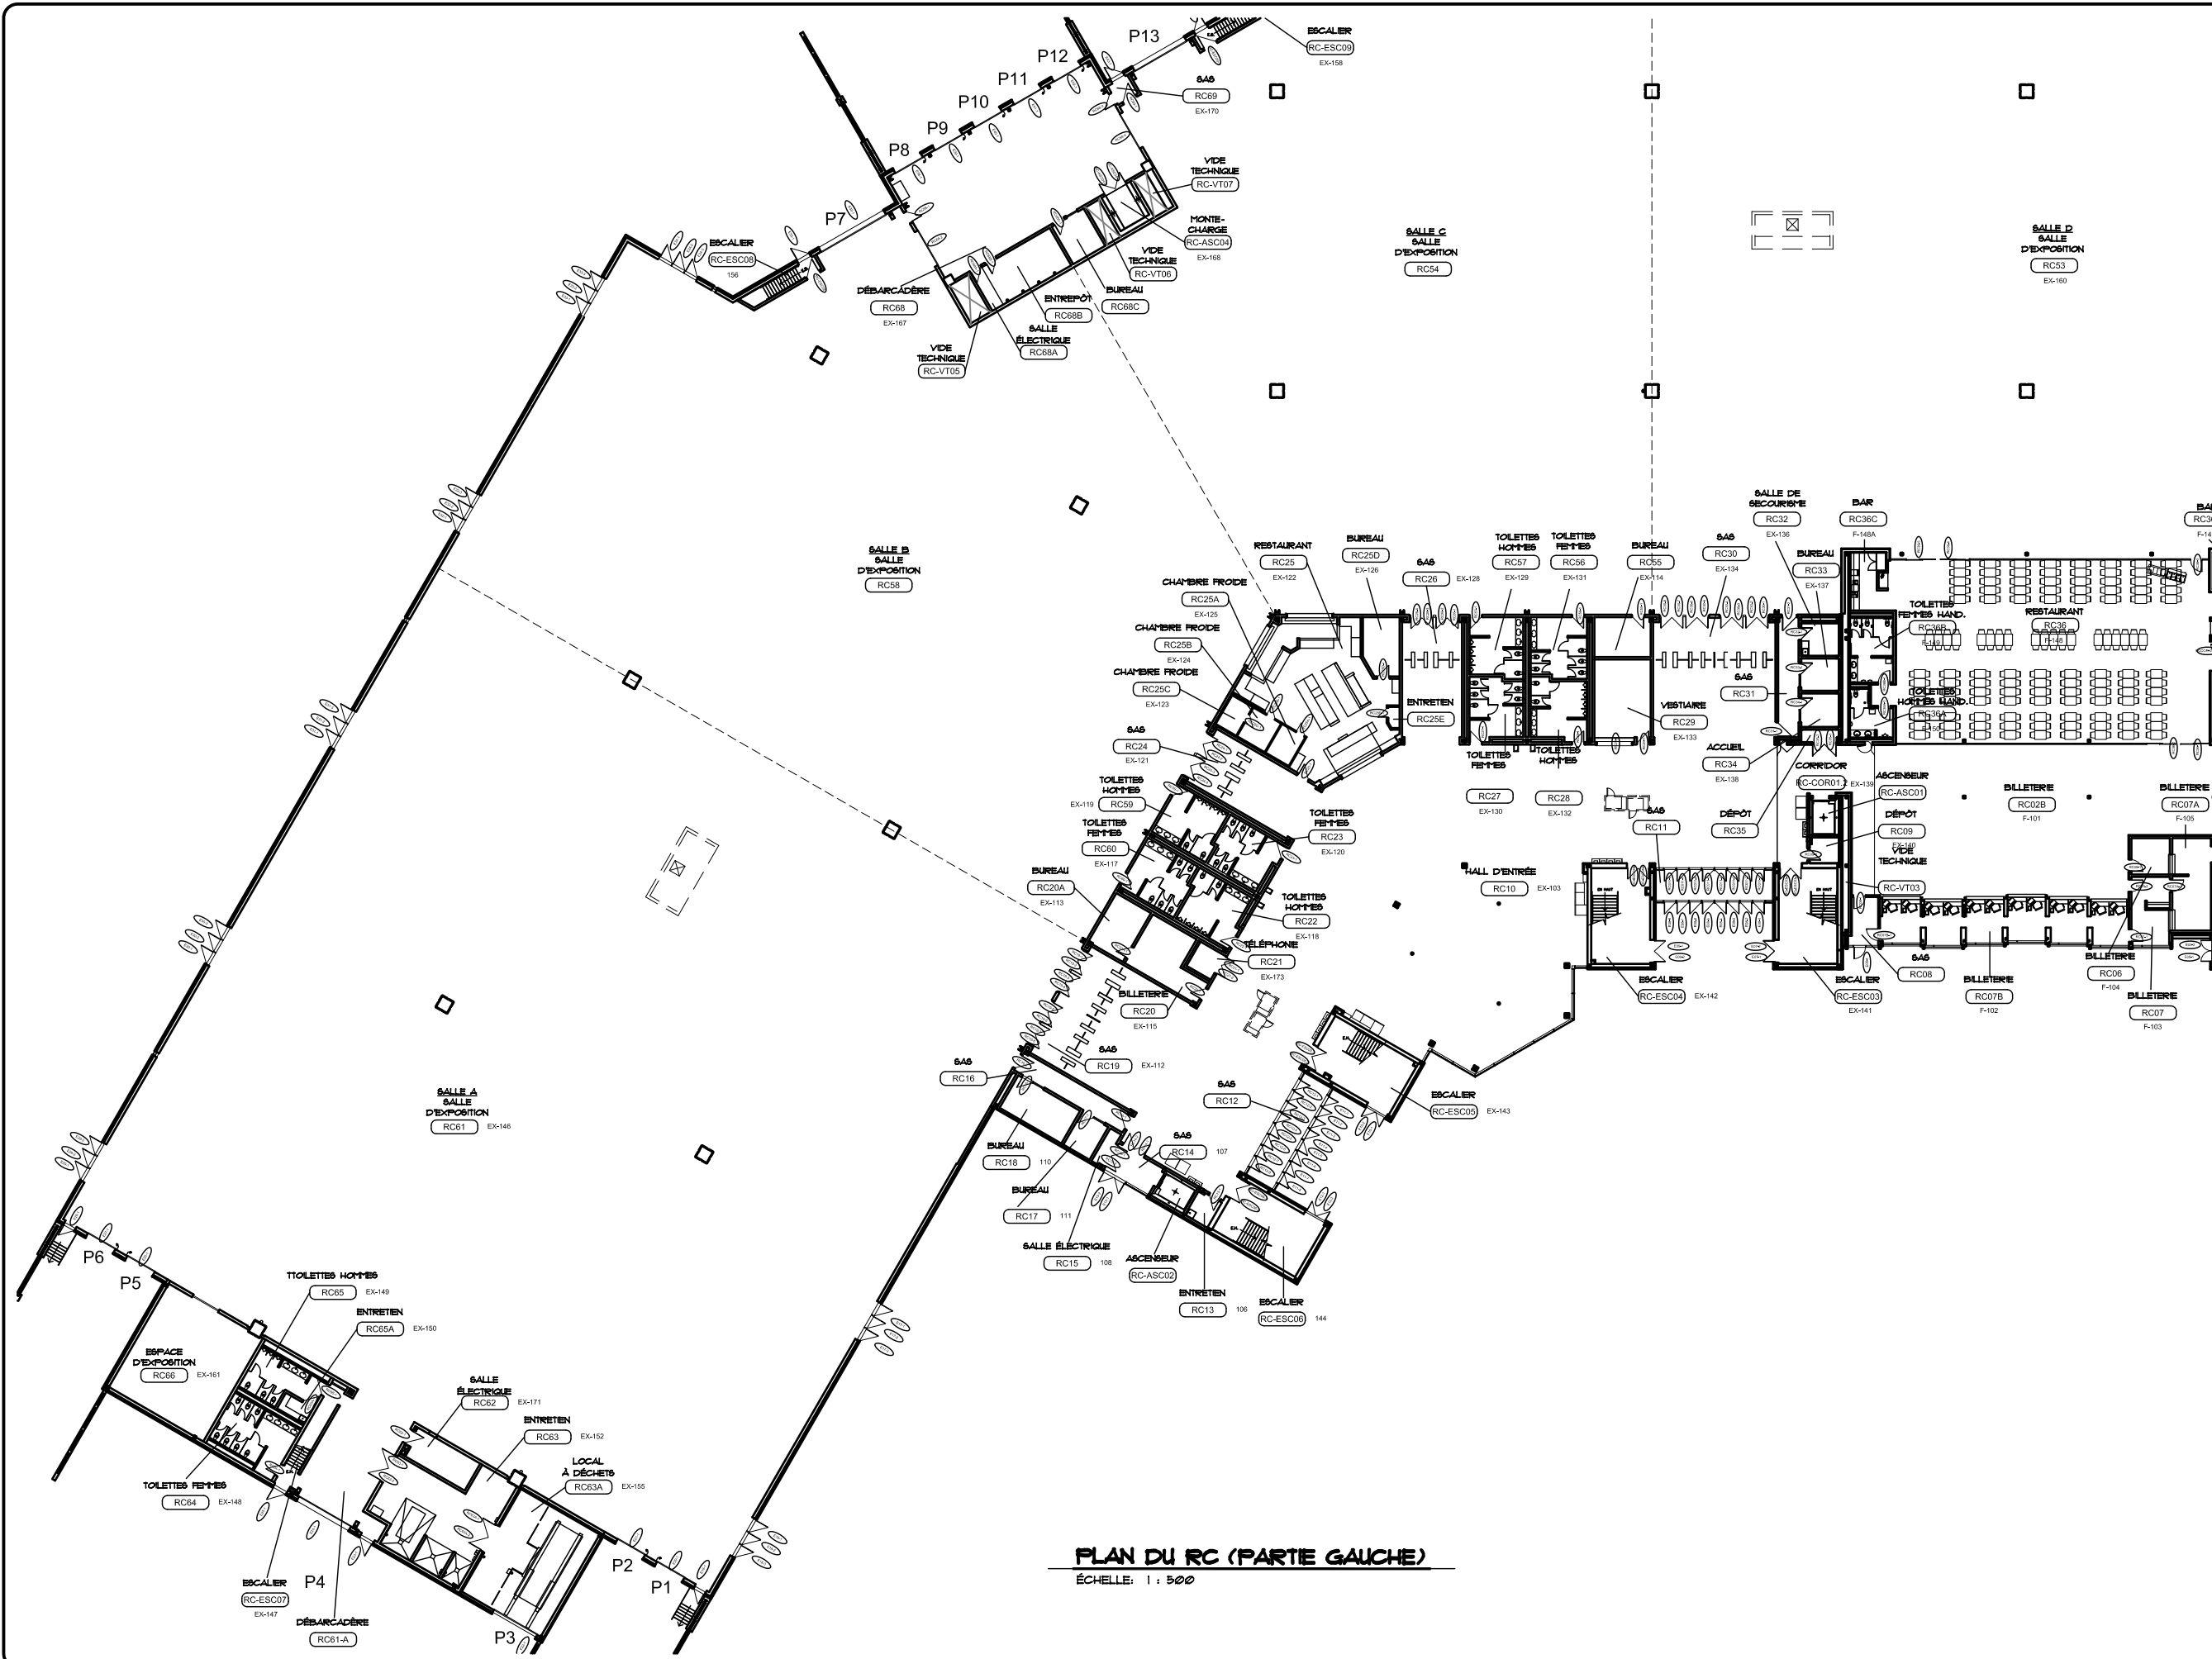

PLAN DU RC (PARTIE GAUCHE)
ÉCHELLE: 1 : 500


SCEAU

PLAN DE LOCALISATION



DESSIN
PLAN DU REZ-DE-CHAUSSÉE (PARTIE GAUCHE)

ÉMISSION - RÉVISIONS			
NO	SUJET	PAR	DATE
06			
05			
04			
03	CODIFICATION	MLL	19/02/13
02	STANDARDISATION	ME	11/12/12
01	MISE EN PLAN	CDH	24-10-12

ÉCHELLE :	INDIQUÉE	DATE :
NO. PROJET CONSULTANT :	APPEL D'OFFRES VILLE :	
NO. PROJET VILLE :		

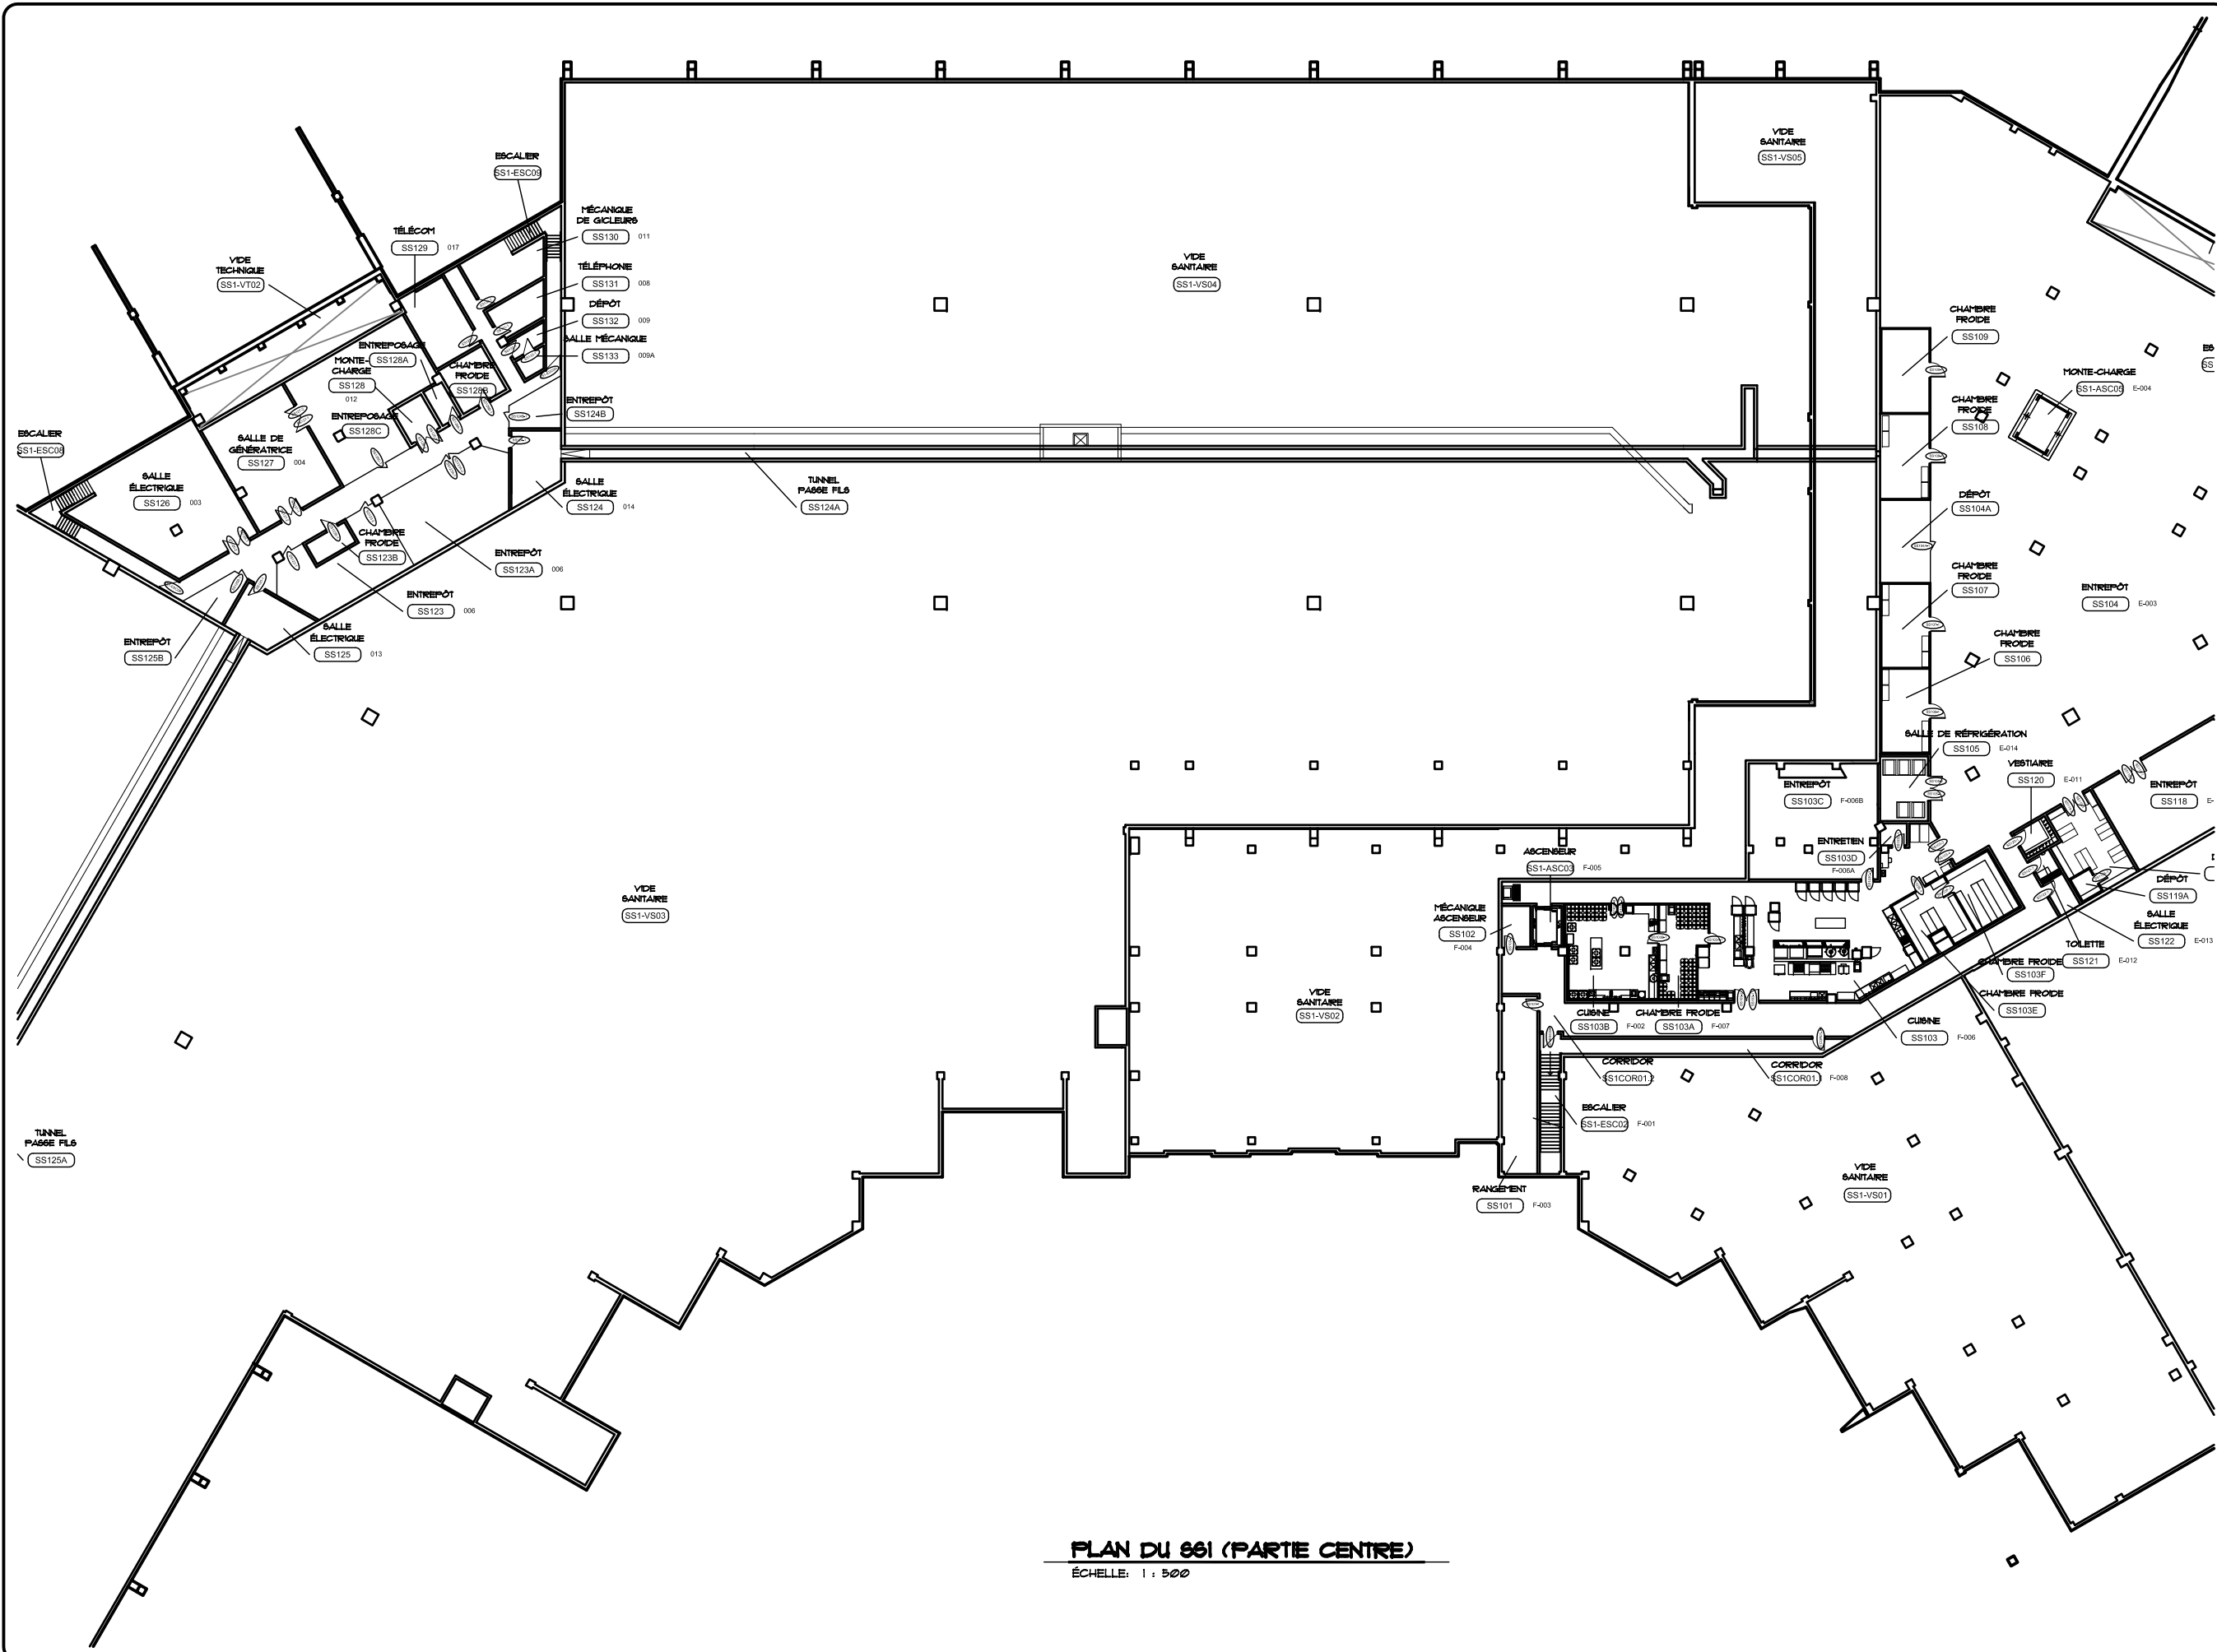

PLAN DU S61 (PARTIE CENTRE)
ÉCHELLE: 1 : 500

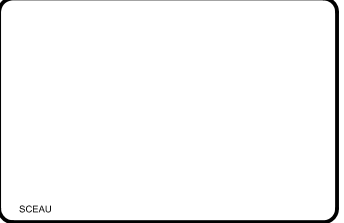 

SCHEMATA

PLAN DE LOCALISATION


DESSIN

PLAN DU SOUS-SOL 1 (PARTIE CENTRE)

EMISSION - RÉVISIONS

NO	SUJET	PAR	DATE
06			
05			
04			
03			
02	STANDARDISATION	ME	17-12-2012
01	MISE EN PLAN	CDH	24-10-12

ÉCHELLE:	INDIQUÉE	DATE:
No. PROJET CONSULTANT:	APPEL D'OFFRES VILLE:	
No. PROJET VILLE:		

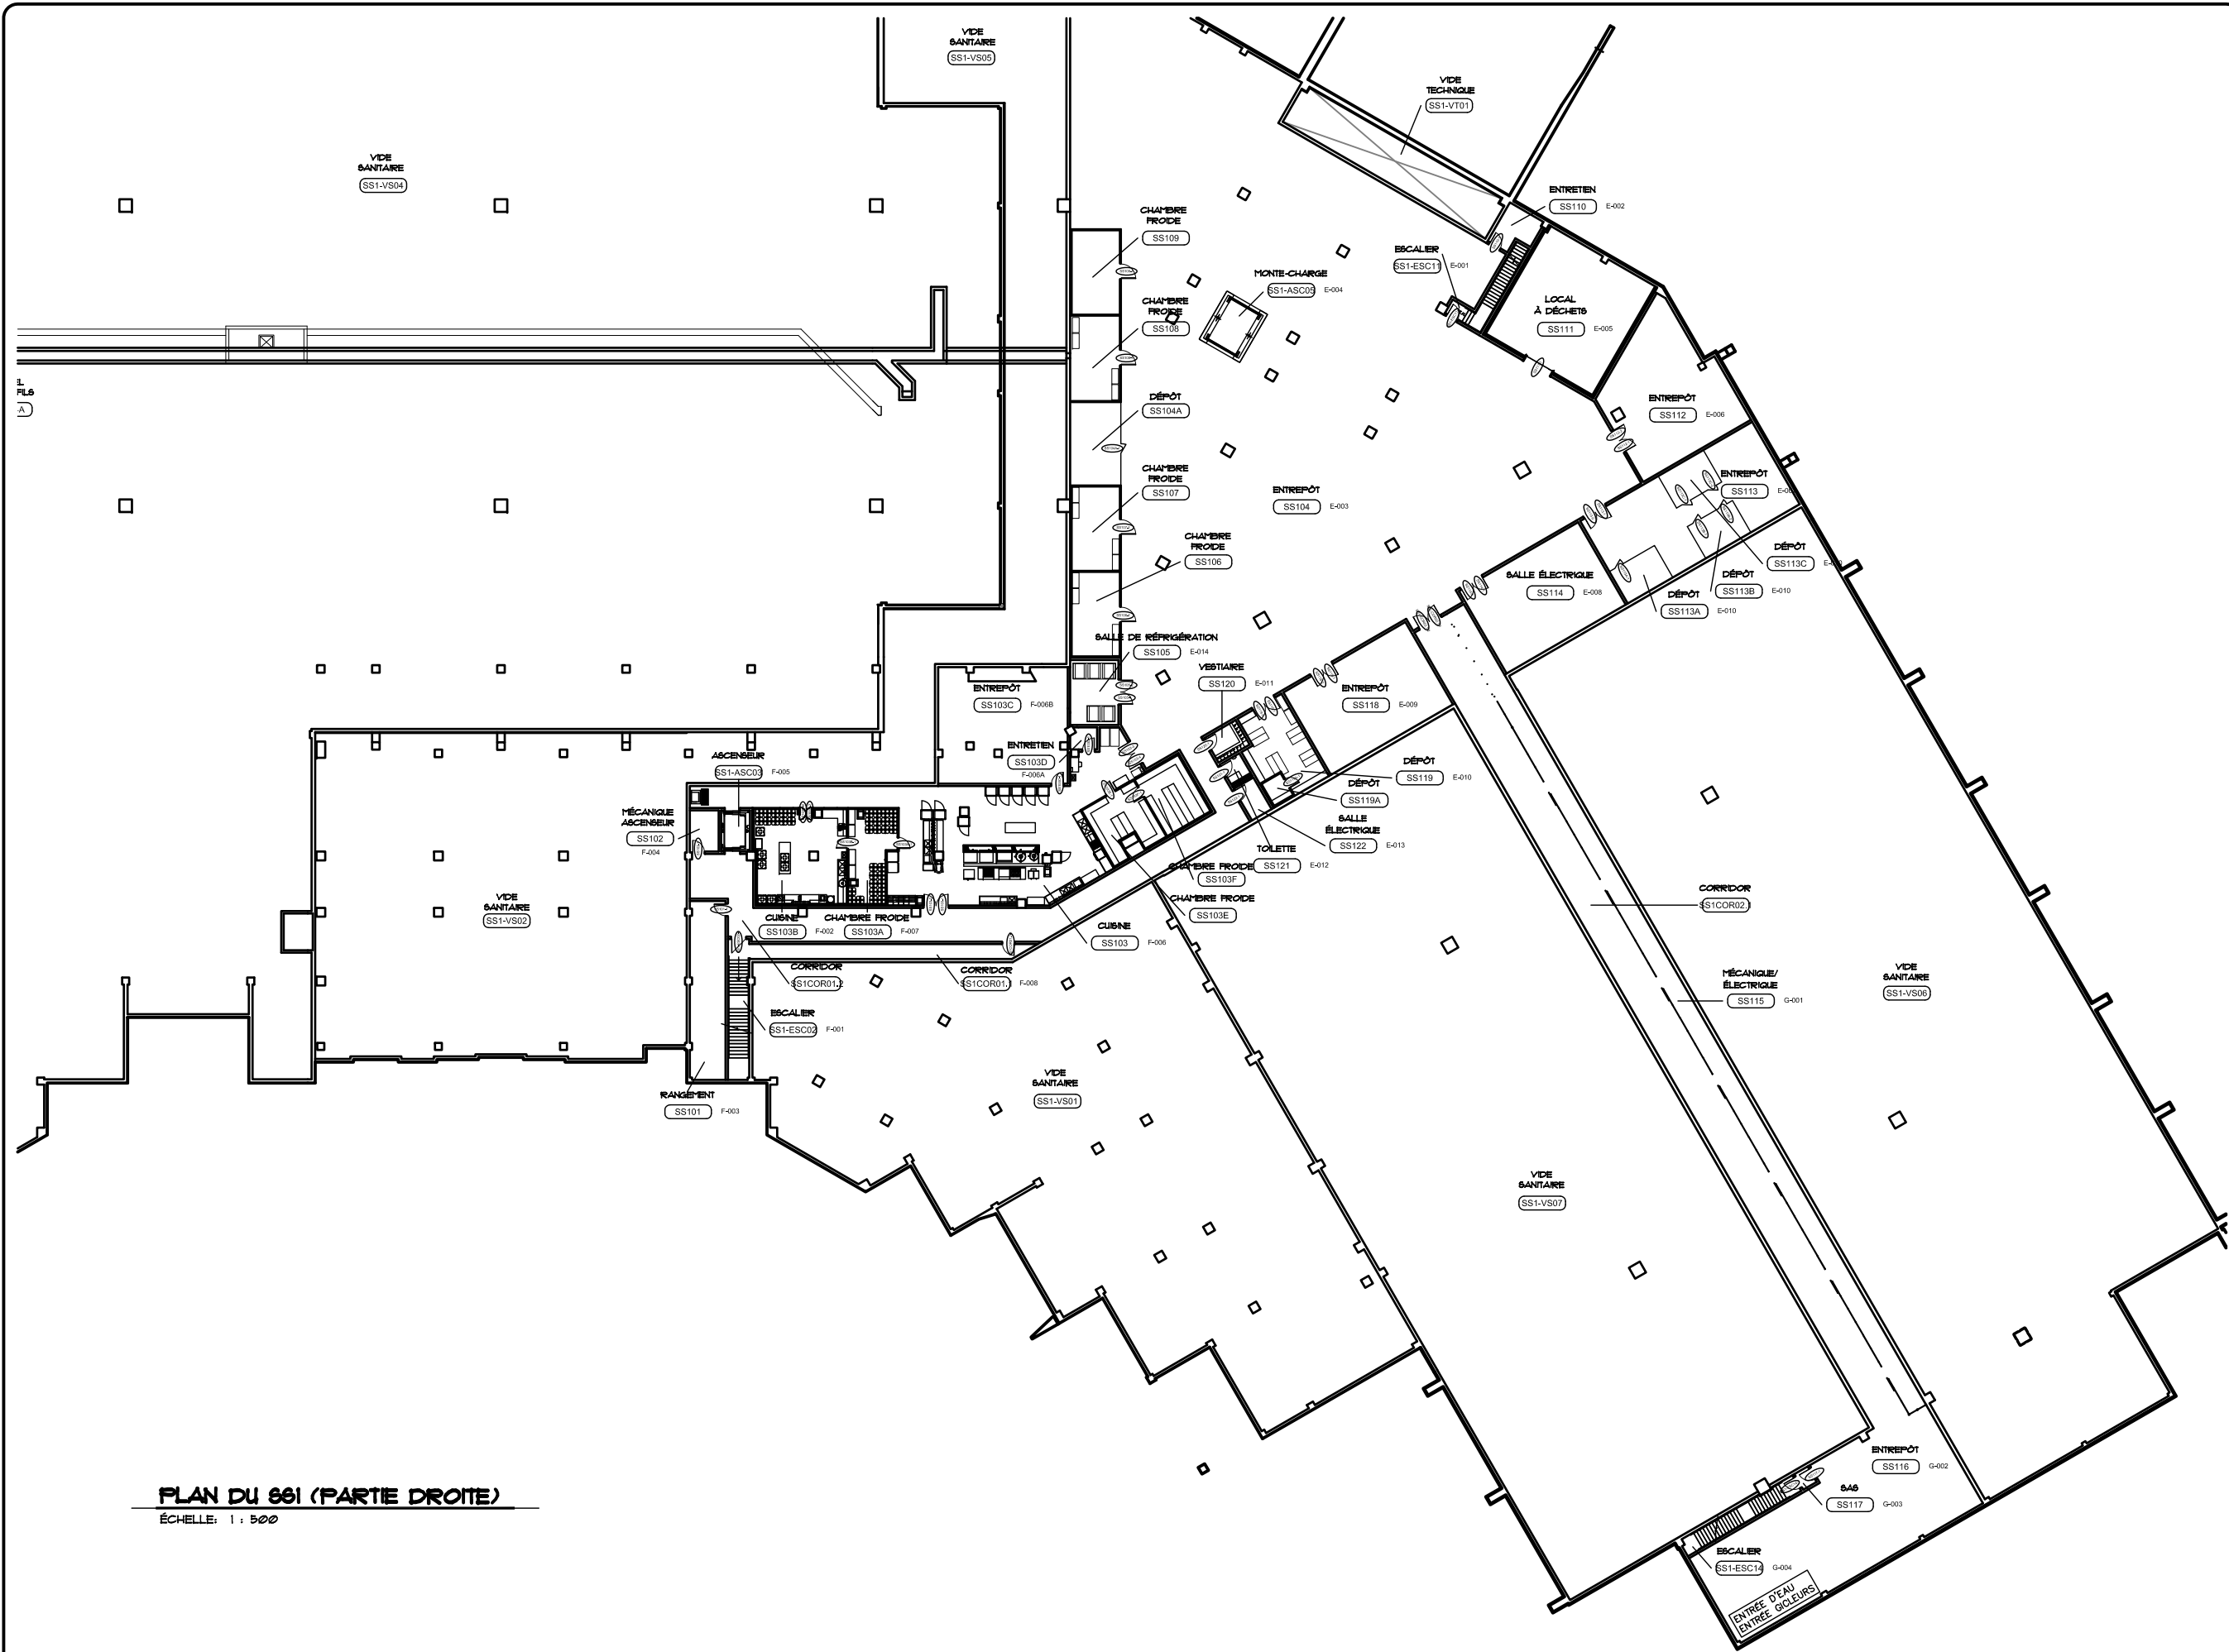

PLAN DU S61 (PARTIE DROITE)
ÉCHELLE: 1 : 500





ARRONDISSEMENT
LA CITÉ-LIMOILOU (1)

No SCIE: B0928
PROJET: Centre de Foires - Expoité
250A BOULEVARD WILFRID-HAMEL

GESTION DU PROJET
SERVICE DE LA GESTION DES IMMEUBLES
245, RUE DU PONT, 1^{er} ÉTAGE
QUÉBEC, (QUÉBEC) G1K 6L6



Service de la gestion des
Immeubles
Section gestion des espaces
et des plans

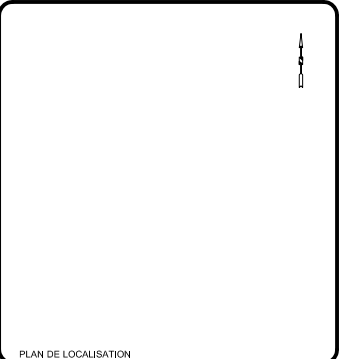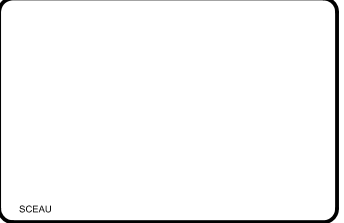


PLAN DE LOCALISATION
DESSIN
**PLAN DU SOUS-SOL 1
(PARTIE DROITE)**

ÉMISSION - RÉVISIONS			
NO	SUJET	PAR	DATE
06			
05			
04			
03			
02	STANDARDISATION	ME	17/12/2012
01	MISE EN PLAN	CDH	24-10-12

ÉCHELLE :	INDIQUÉE	DATE :
No. PROJET CONSULTANT :	APPEL D'OFFRES VILLE :	
No. PROJET VILLE :		

A1
A3

JEANNERIE SALVEGARRIE: 2014/06/03 - 24:42pm
 CHEMIN: G:\UR\Classement\BPE\BPEVA-B0928-SS1.dwg

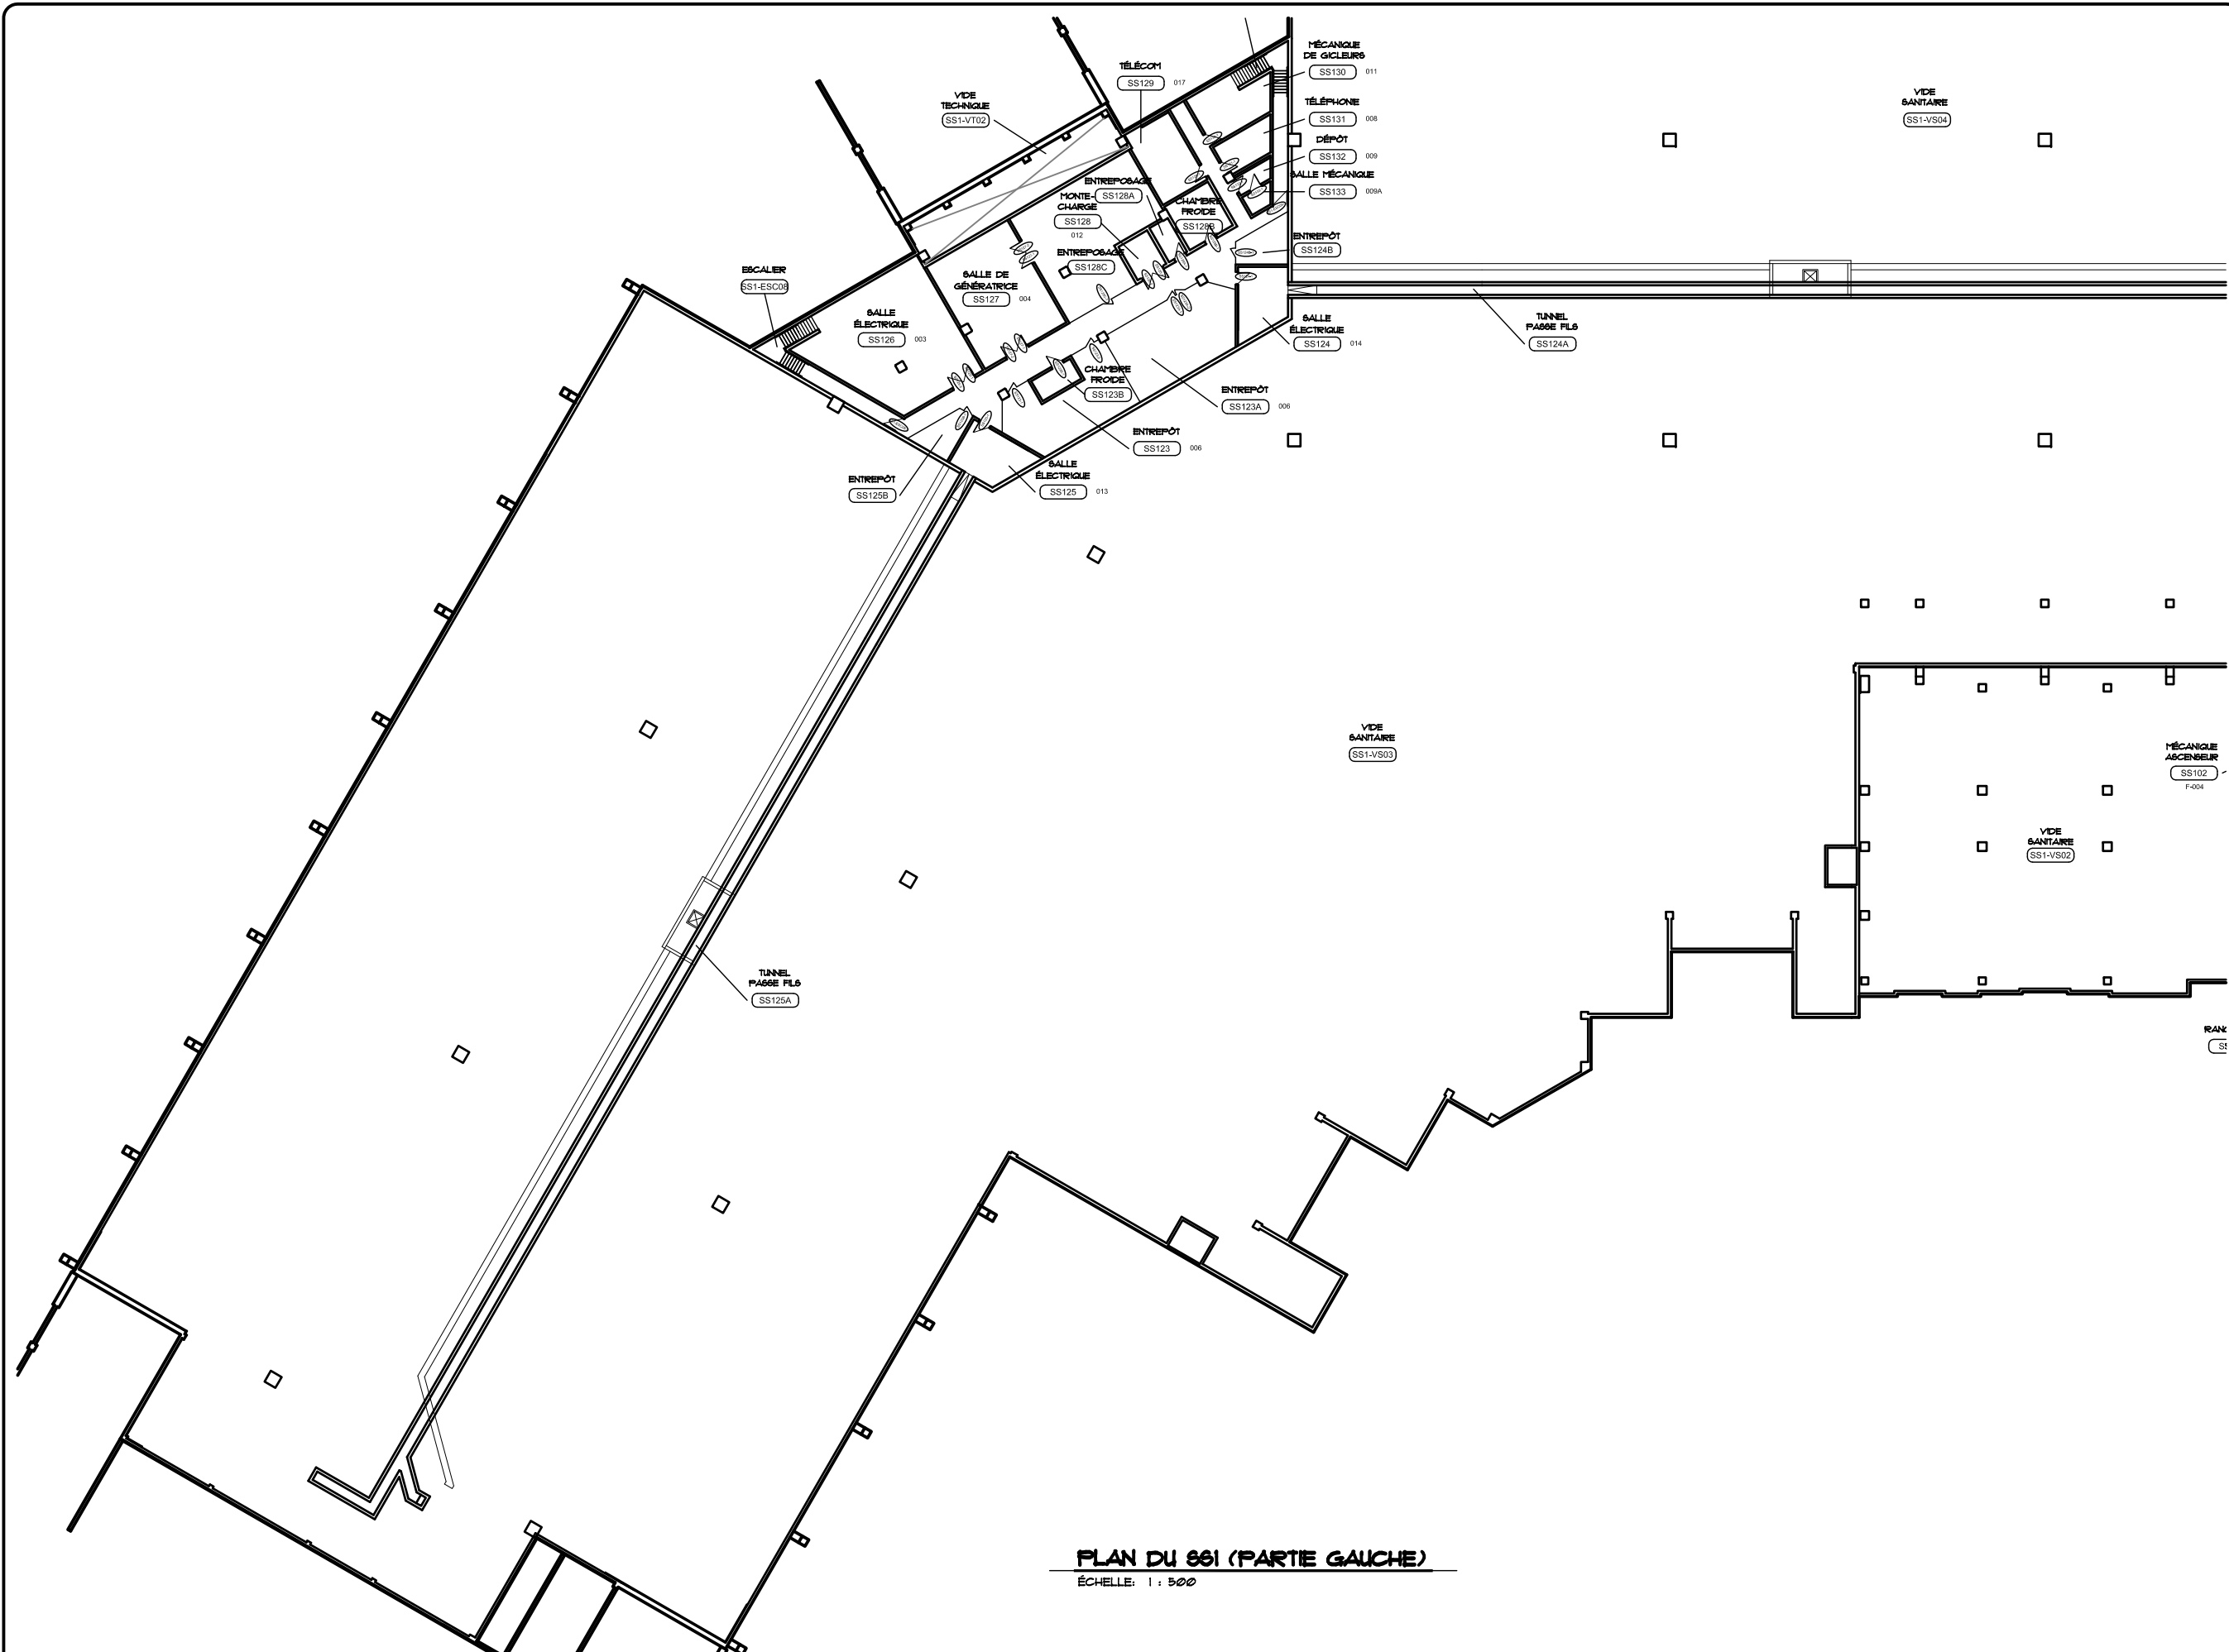




PLAN DU S61 (PARTIE GAUCHE)
ÉCHELLE: 1 : 500



ARRONDISSEMENT
LA CITÉ-LIMOILOU (1)

No SCIE: B0928
PROJET: Centre de Foires - Expoité
250A BOULEVARD WILFRID-HAMEL

GESTION DU PROJET
SERVICE DE LA GESTION DES IMMEUBLES
245, RUE DU PONT, 1^{er} ÉTAGE
QUÉBEC, (QUÉBEC) G1K 6L6

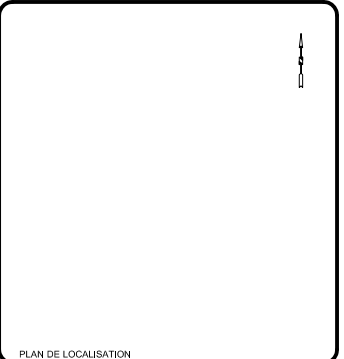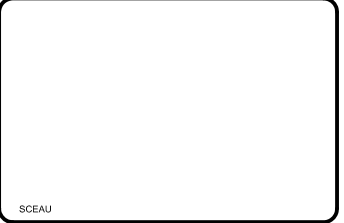 

DESSIN
**PLAN DU SOUS-SOL 1
(PARTIE GAUCHE)**

ÉMISSION - RÉVISIONS			
NO	SUJET	PAR	DATE
06			
05			
04			
03			
02	STANDARDISATION	ME	17/12/2012
01	MISE EN PLAN	CDH	24-10-12

ÉCHELLE :	INDIQUÉE	DATE :	
NO. PROJET CONSULTANT :		APPEL D'OFFRES VILLE :	
NO. PROJET VILLE :			

A1
A3

IERRENE SAUVAGE: 2014/06/03 - 24:30
 CHEMIN: G:\UR\Classement\BPE\BPEVA-80928-SS1.dwg