



Place Jean-Béliveau

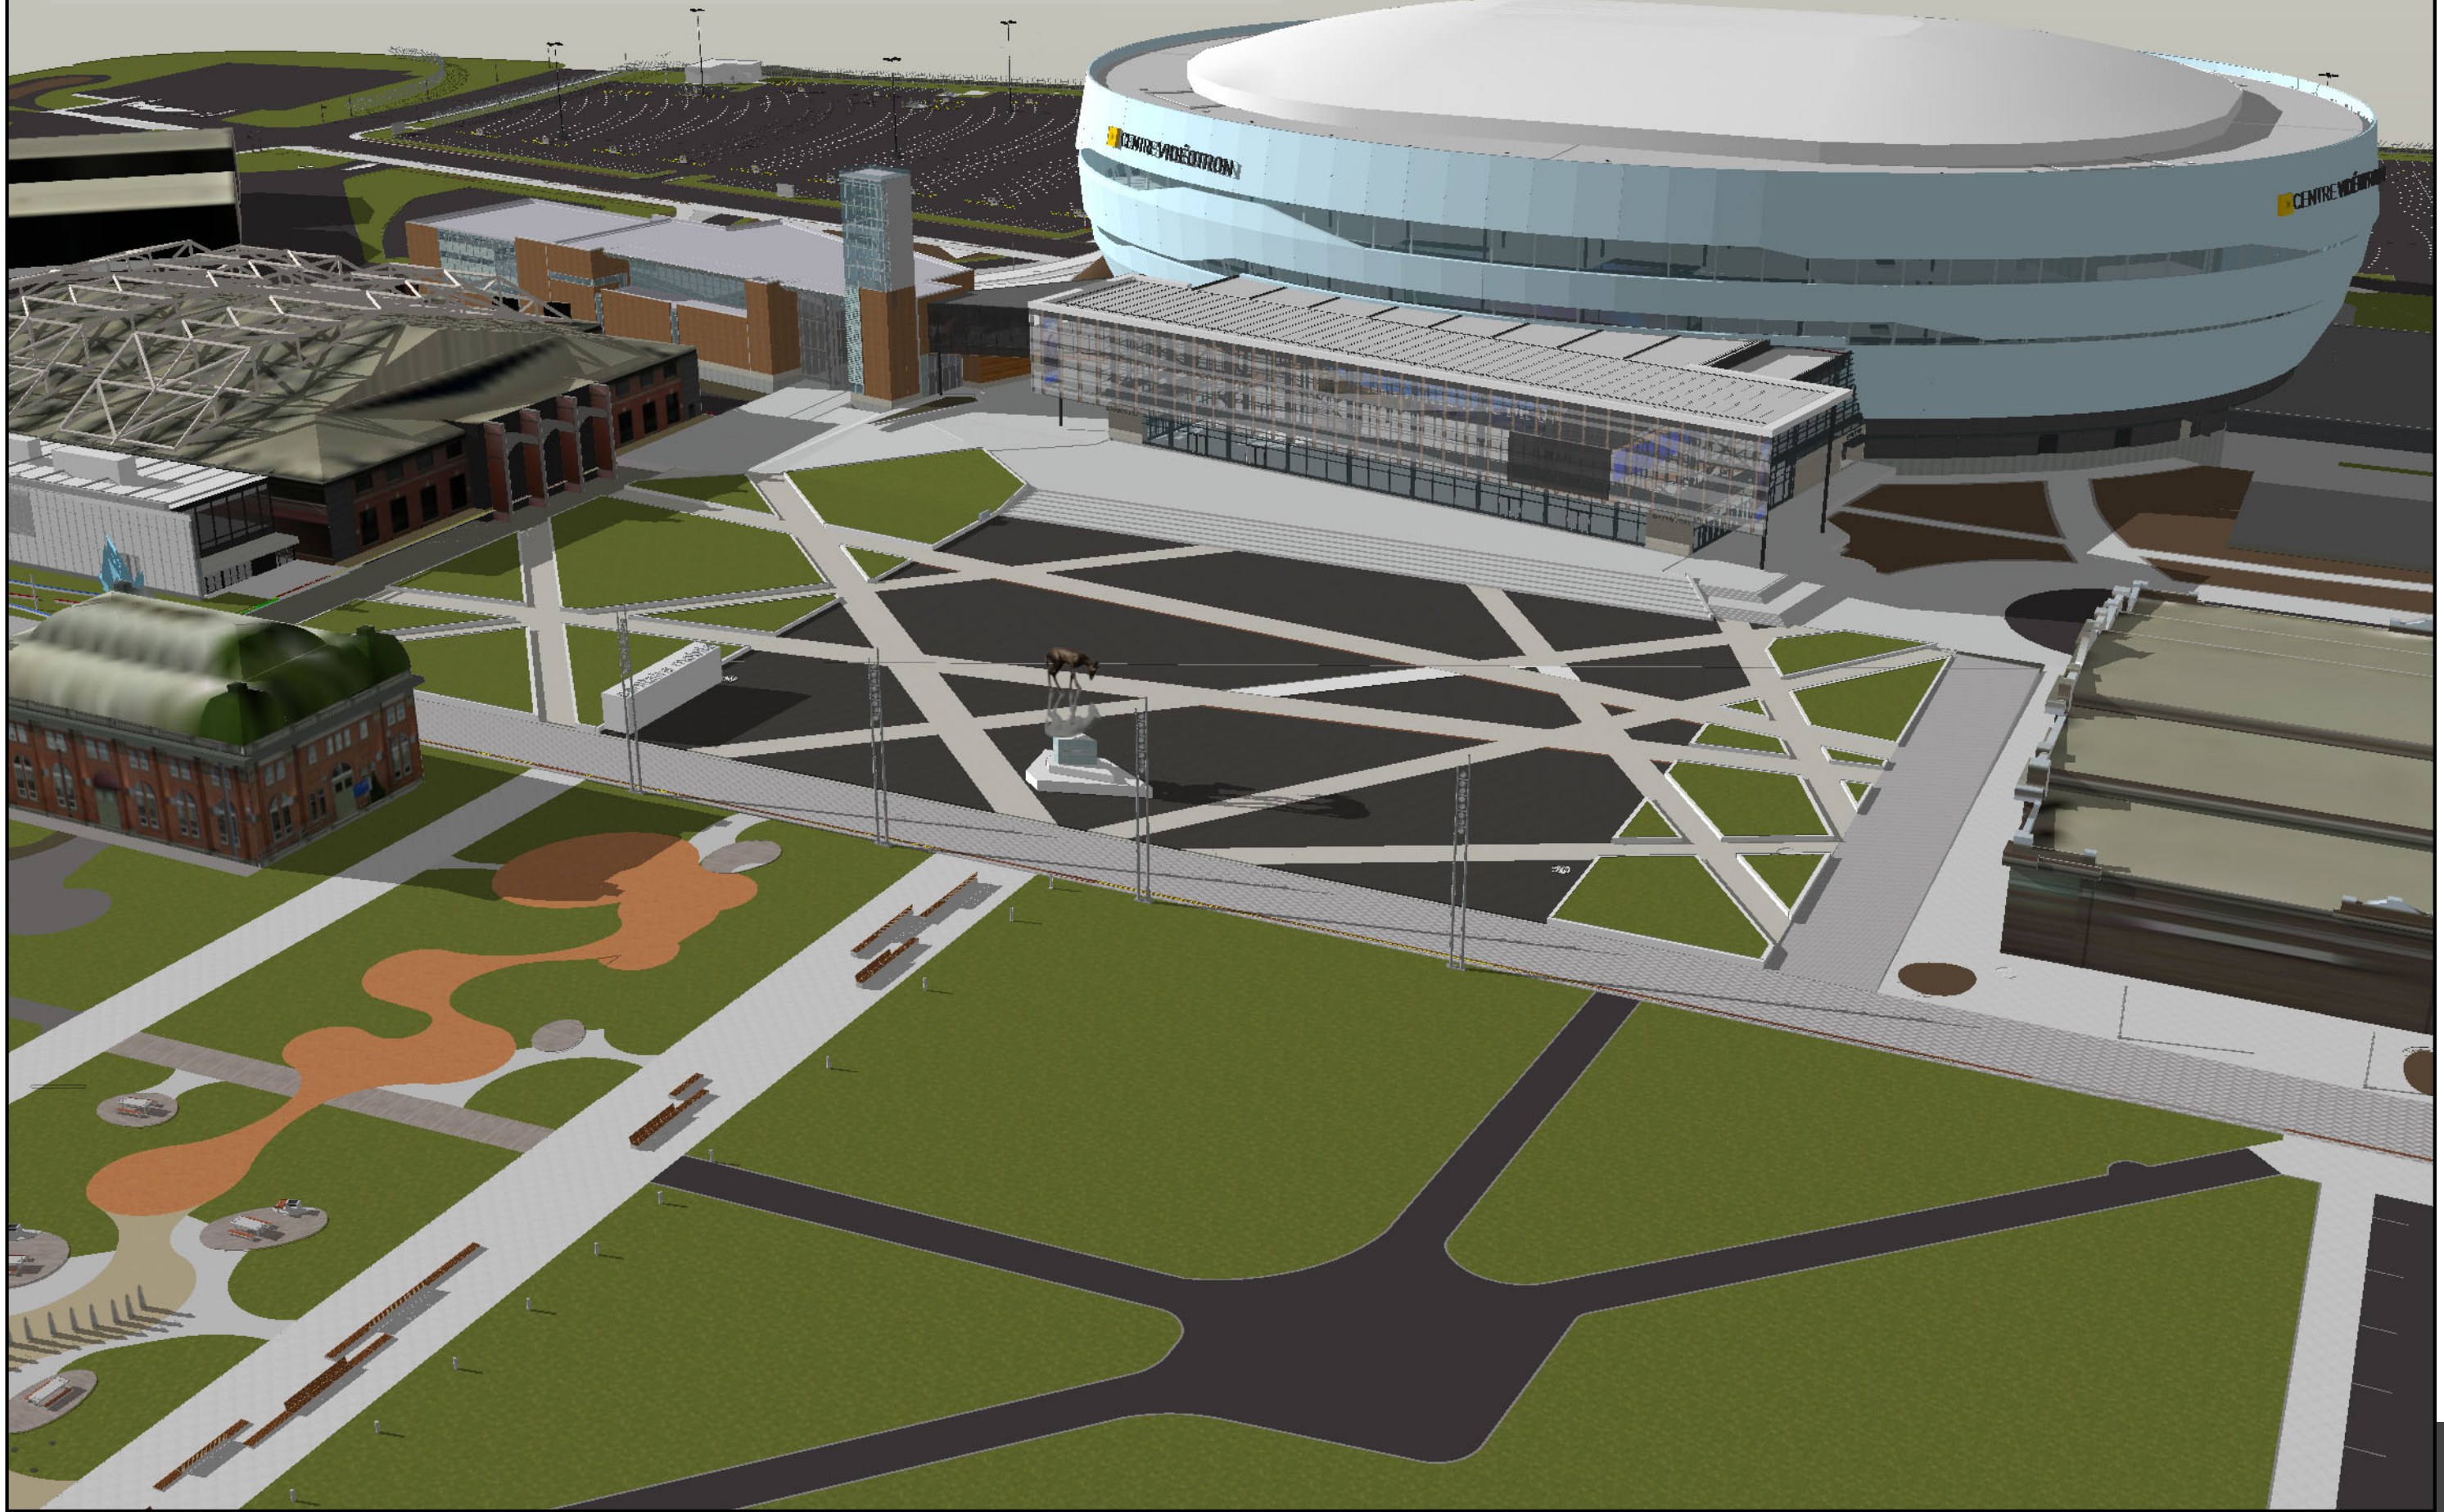



ExpoCité
250 Boulevard Wilfrid-Hamel
Québec, QC G1L 5A7
Téléphone : 418-691-7110

Site : ExpoCité, Ville de Québec
Secteur : Place Jean Béliveau

Place Jean Béliveau
présentation 3D

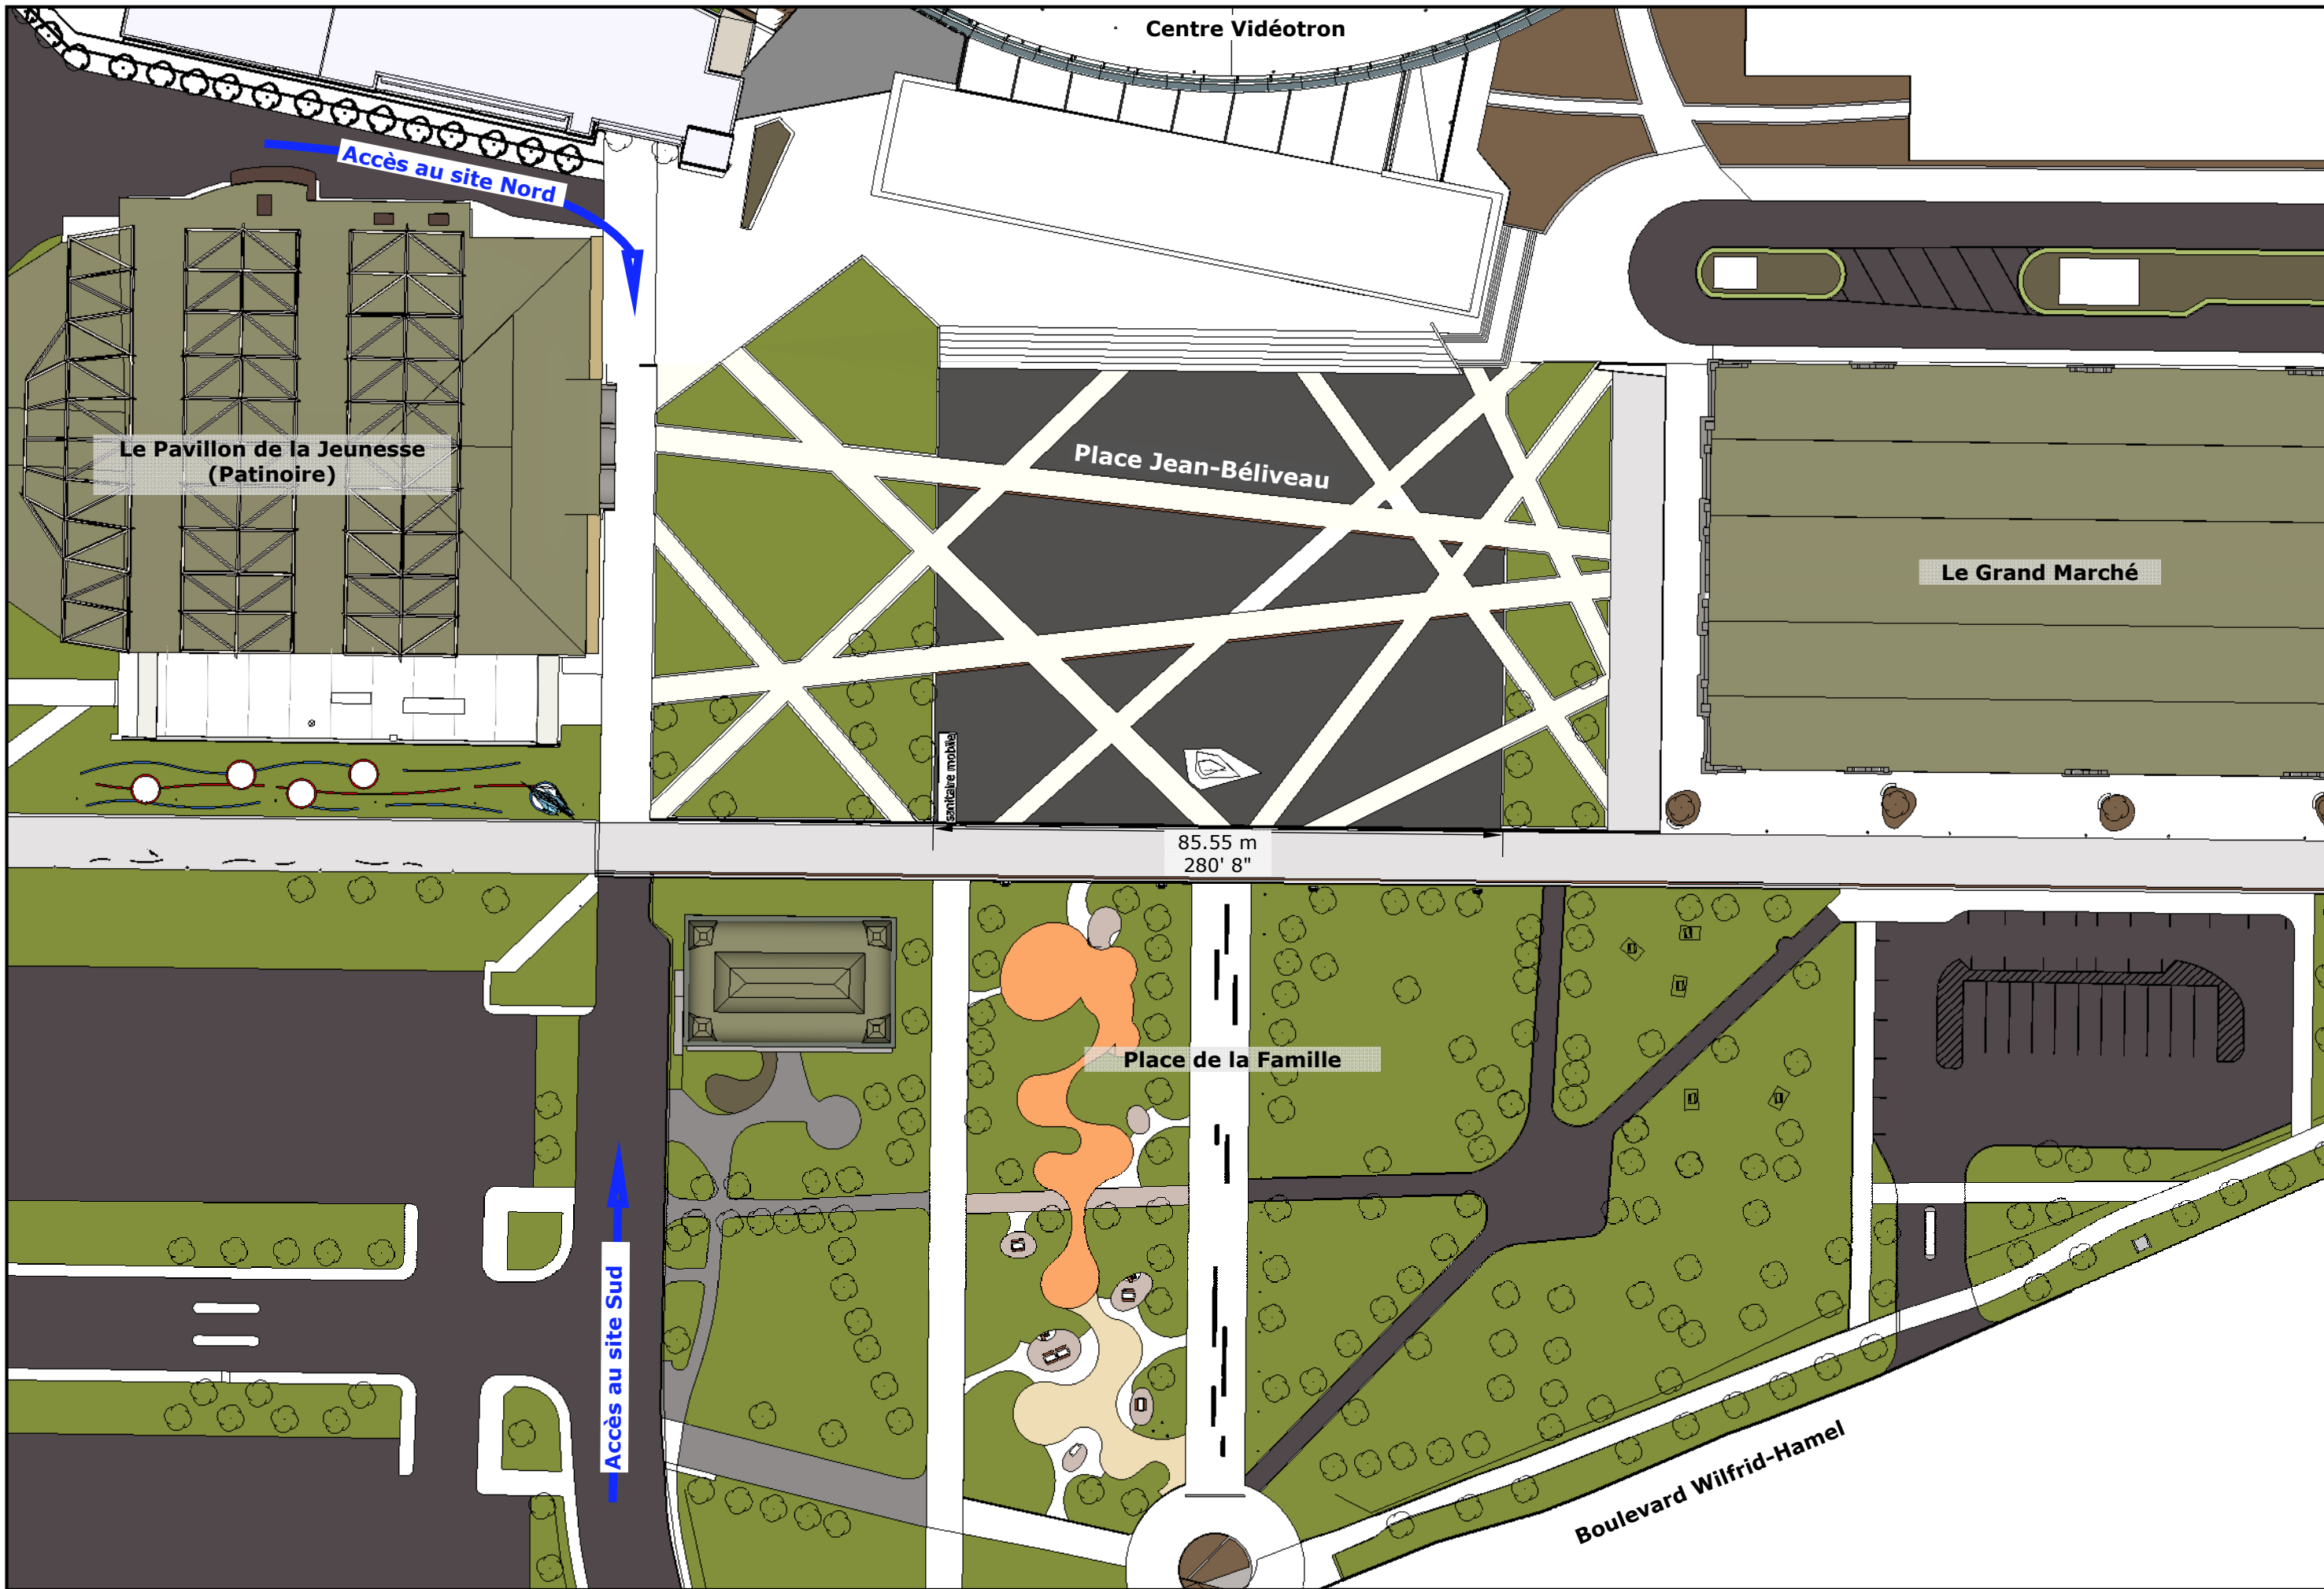

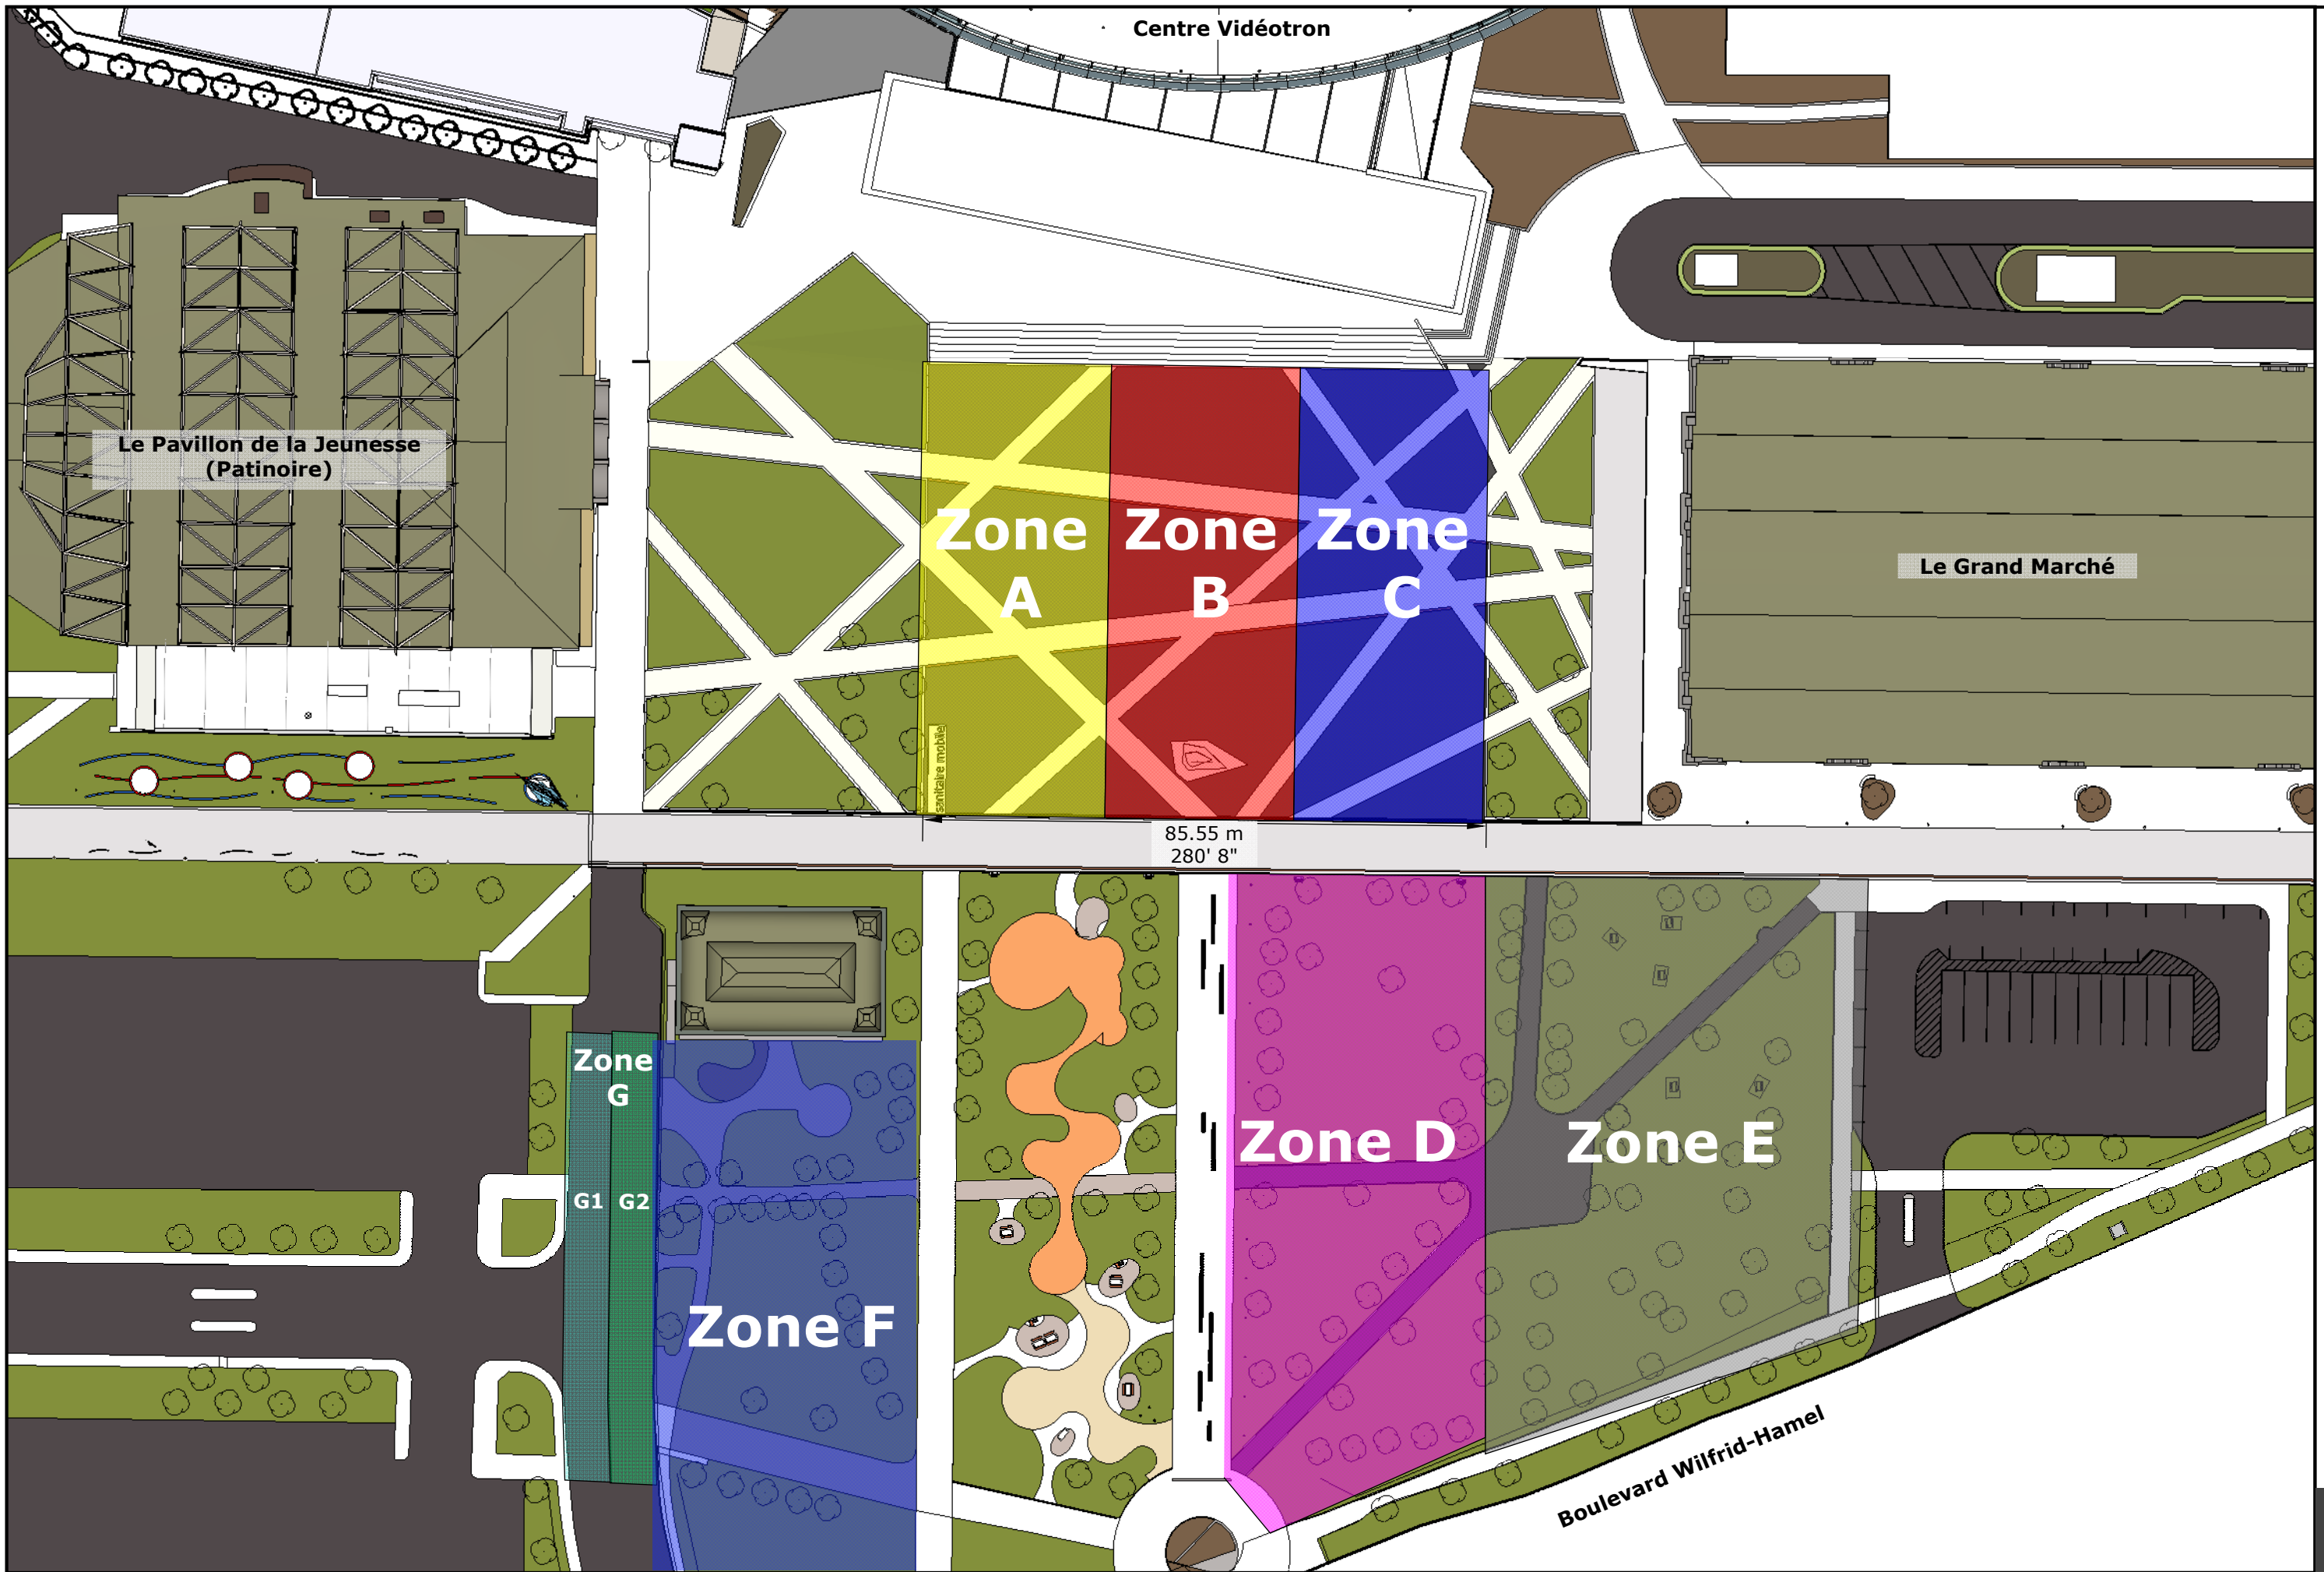


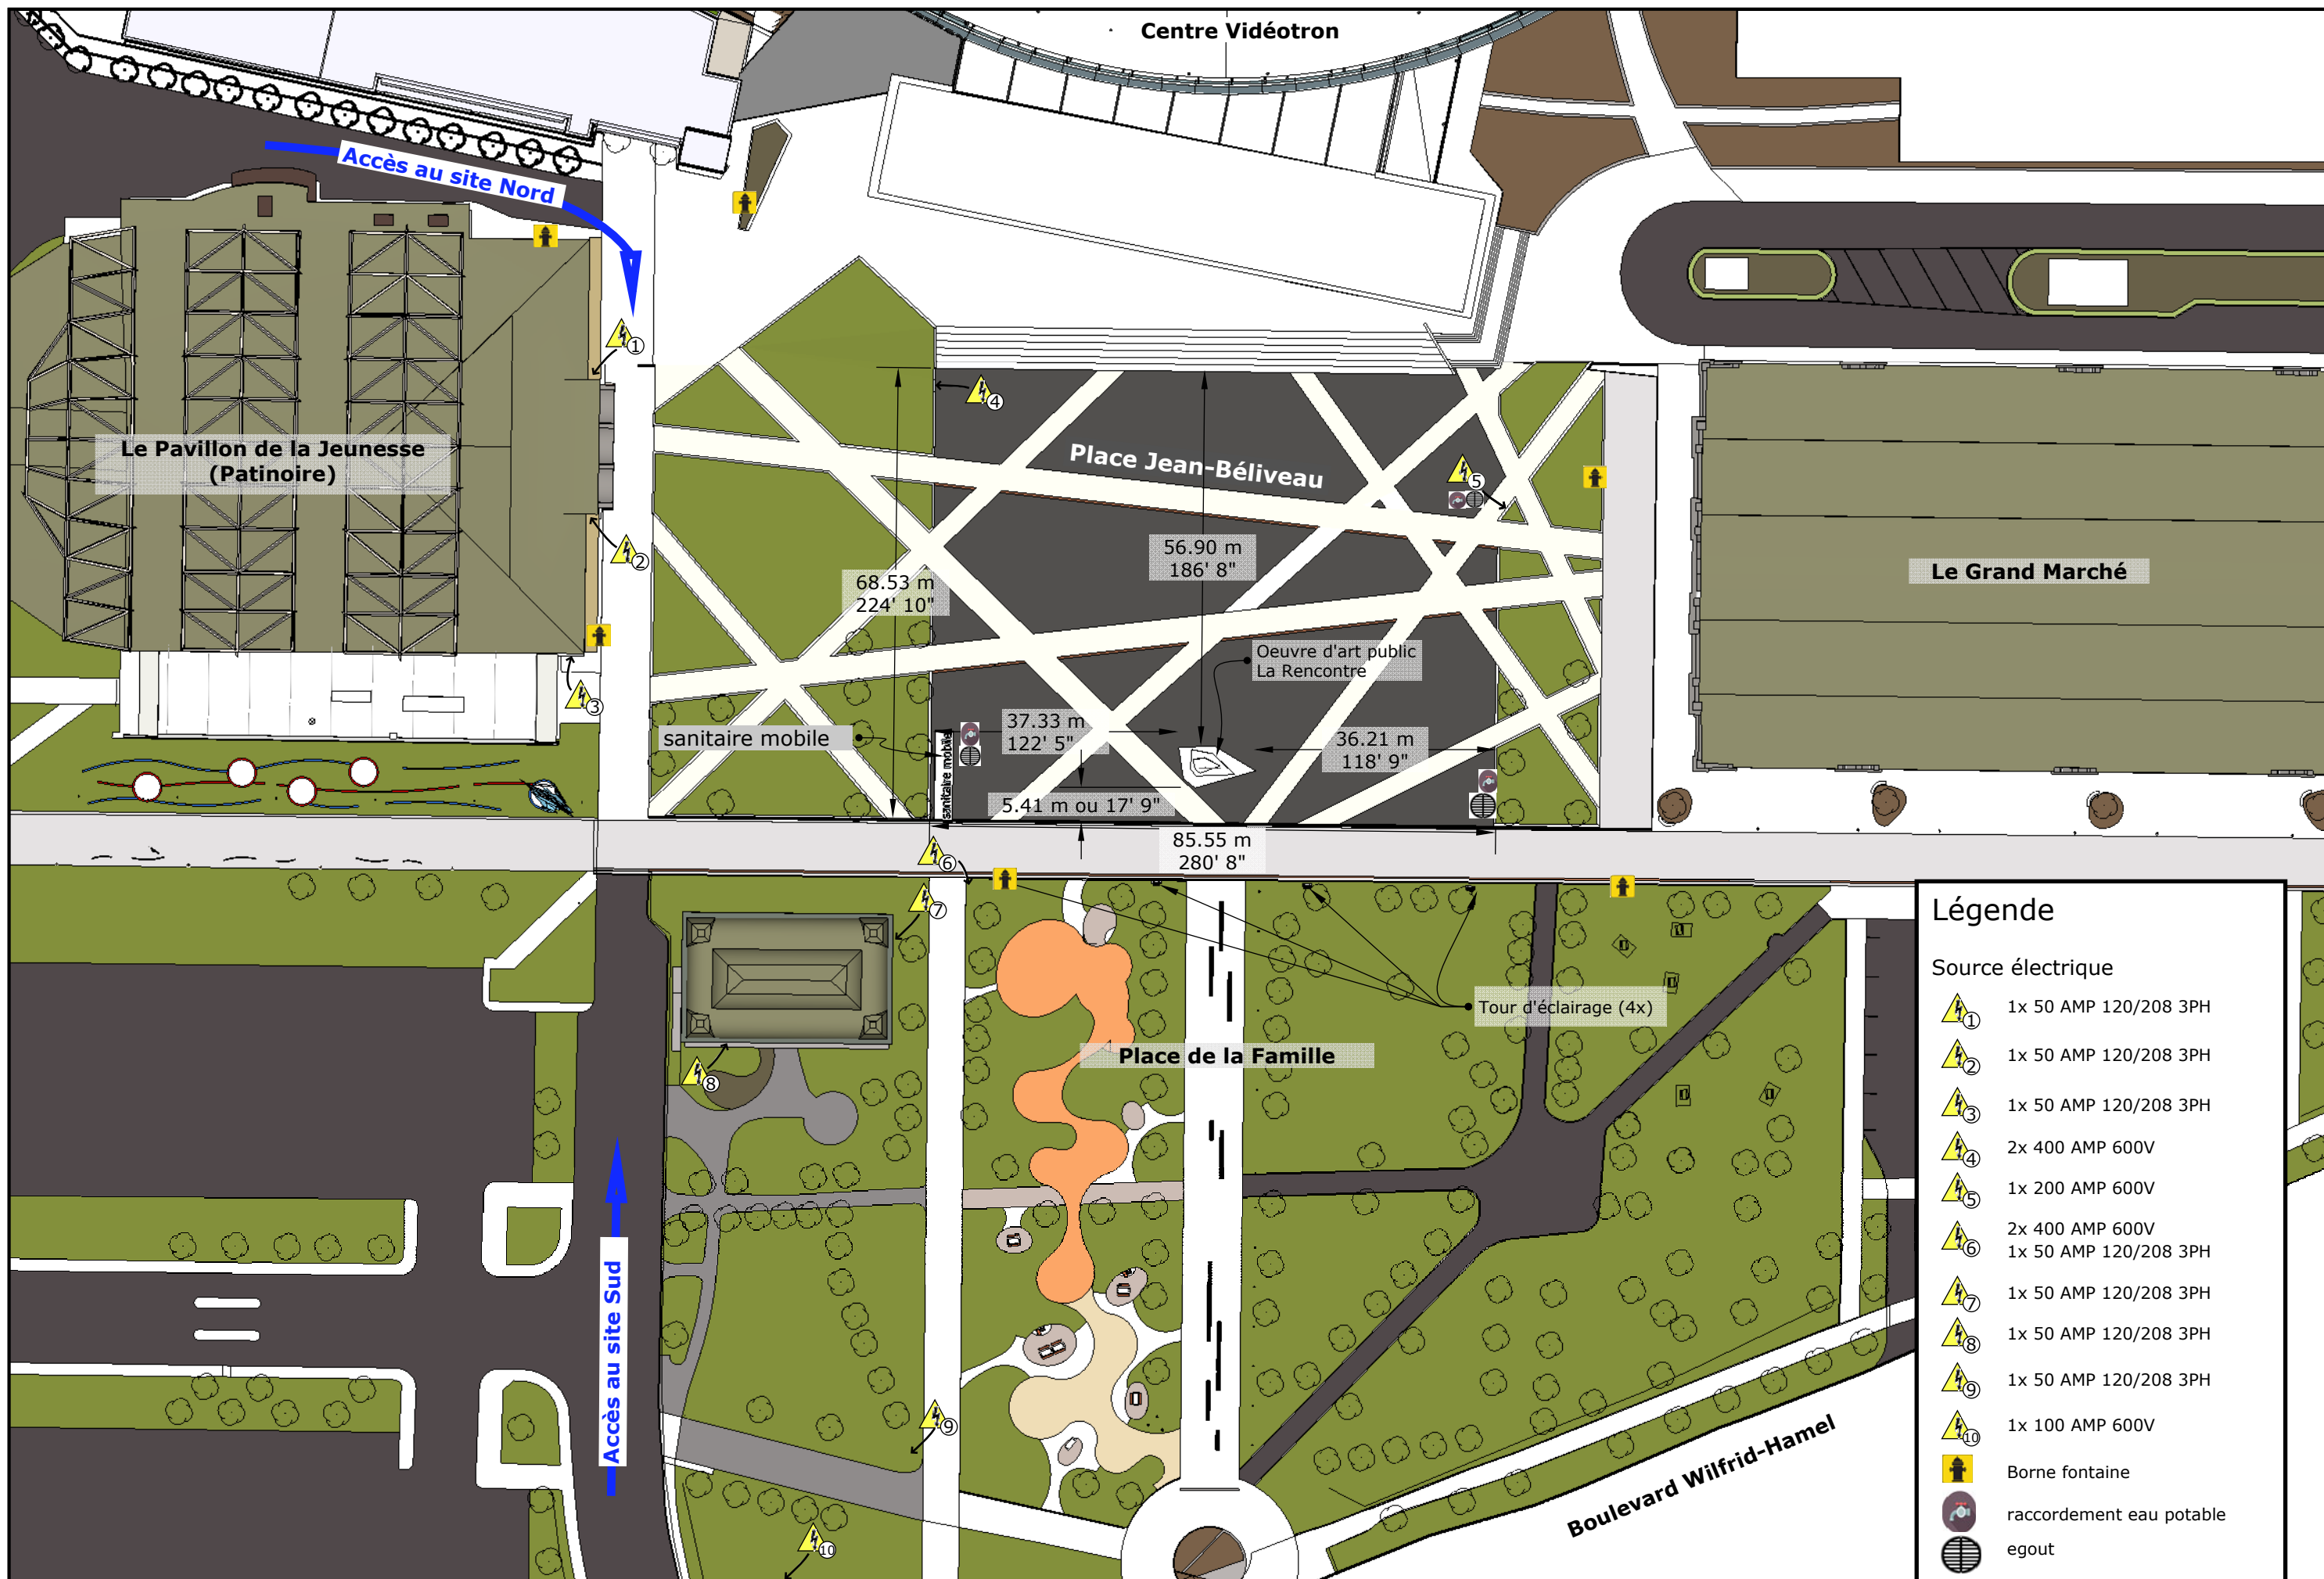












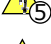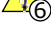

Légende

Source électrique

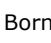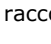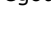-  1x 50 AMP 120/208 3PH
-  1x 50 AMP 120/208 3PH
-  1x 50 AMP 120/208 3PH
-  2x 400 AMP 600V
-  1x 200 AMP 600V
-  2x 400 AMP 600V
-  1x 50 AMP 120/208 3PH
-  1x 50 AMP 120/208 3PH
-  1x 50 AMP 120/208 3PH
-  1x 100 AMP 600V
-  Borne fontaine
-  raccordement eau potable
-  egout

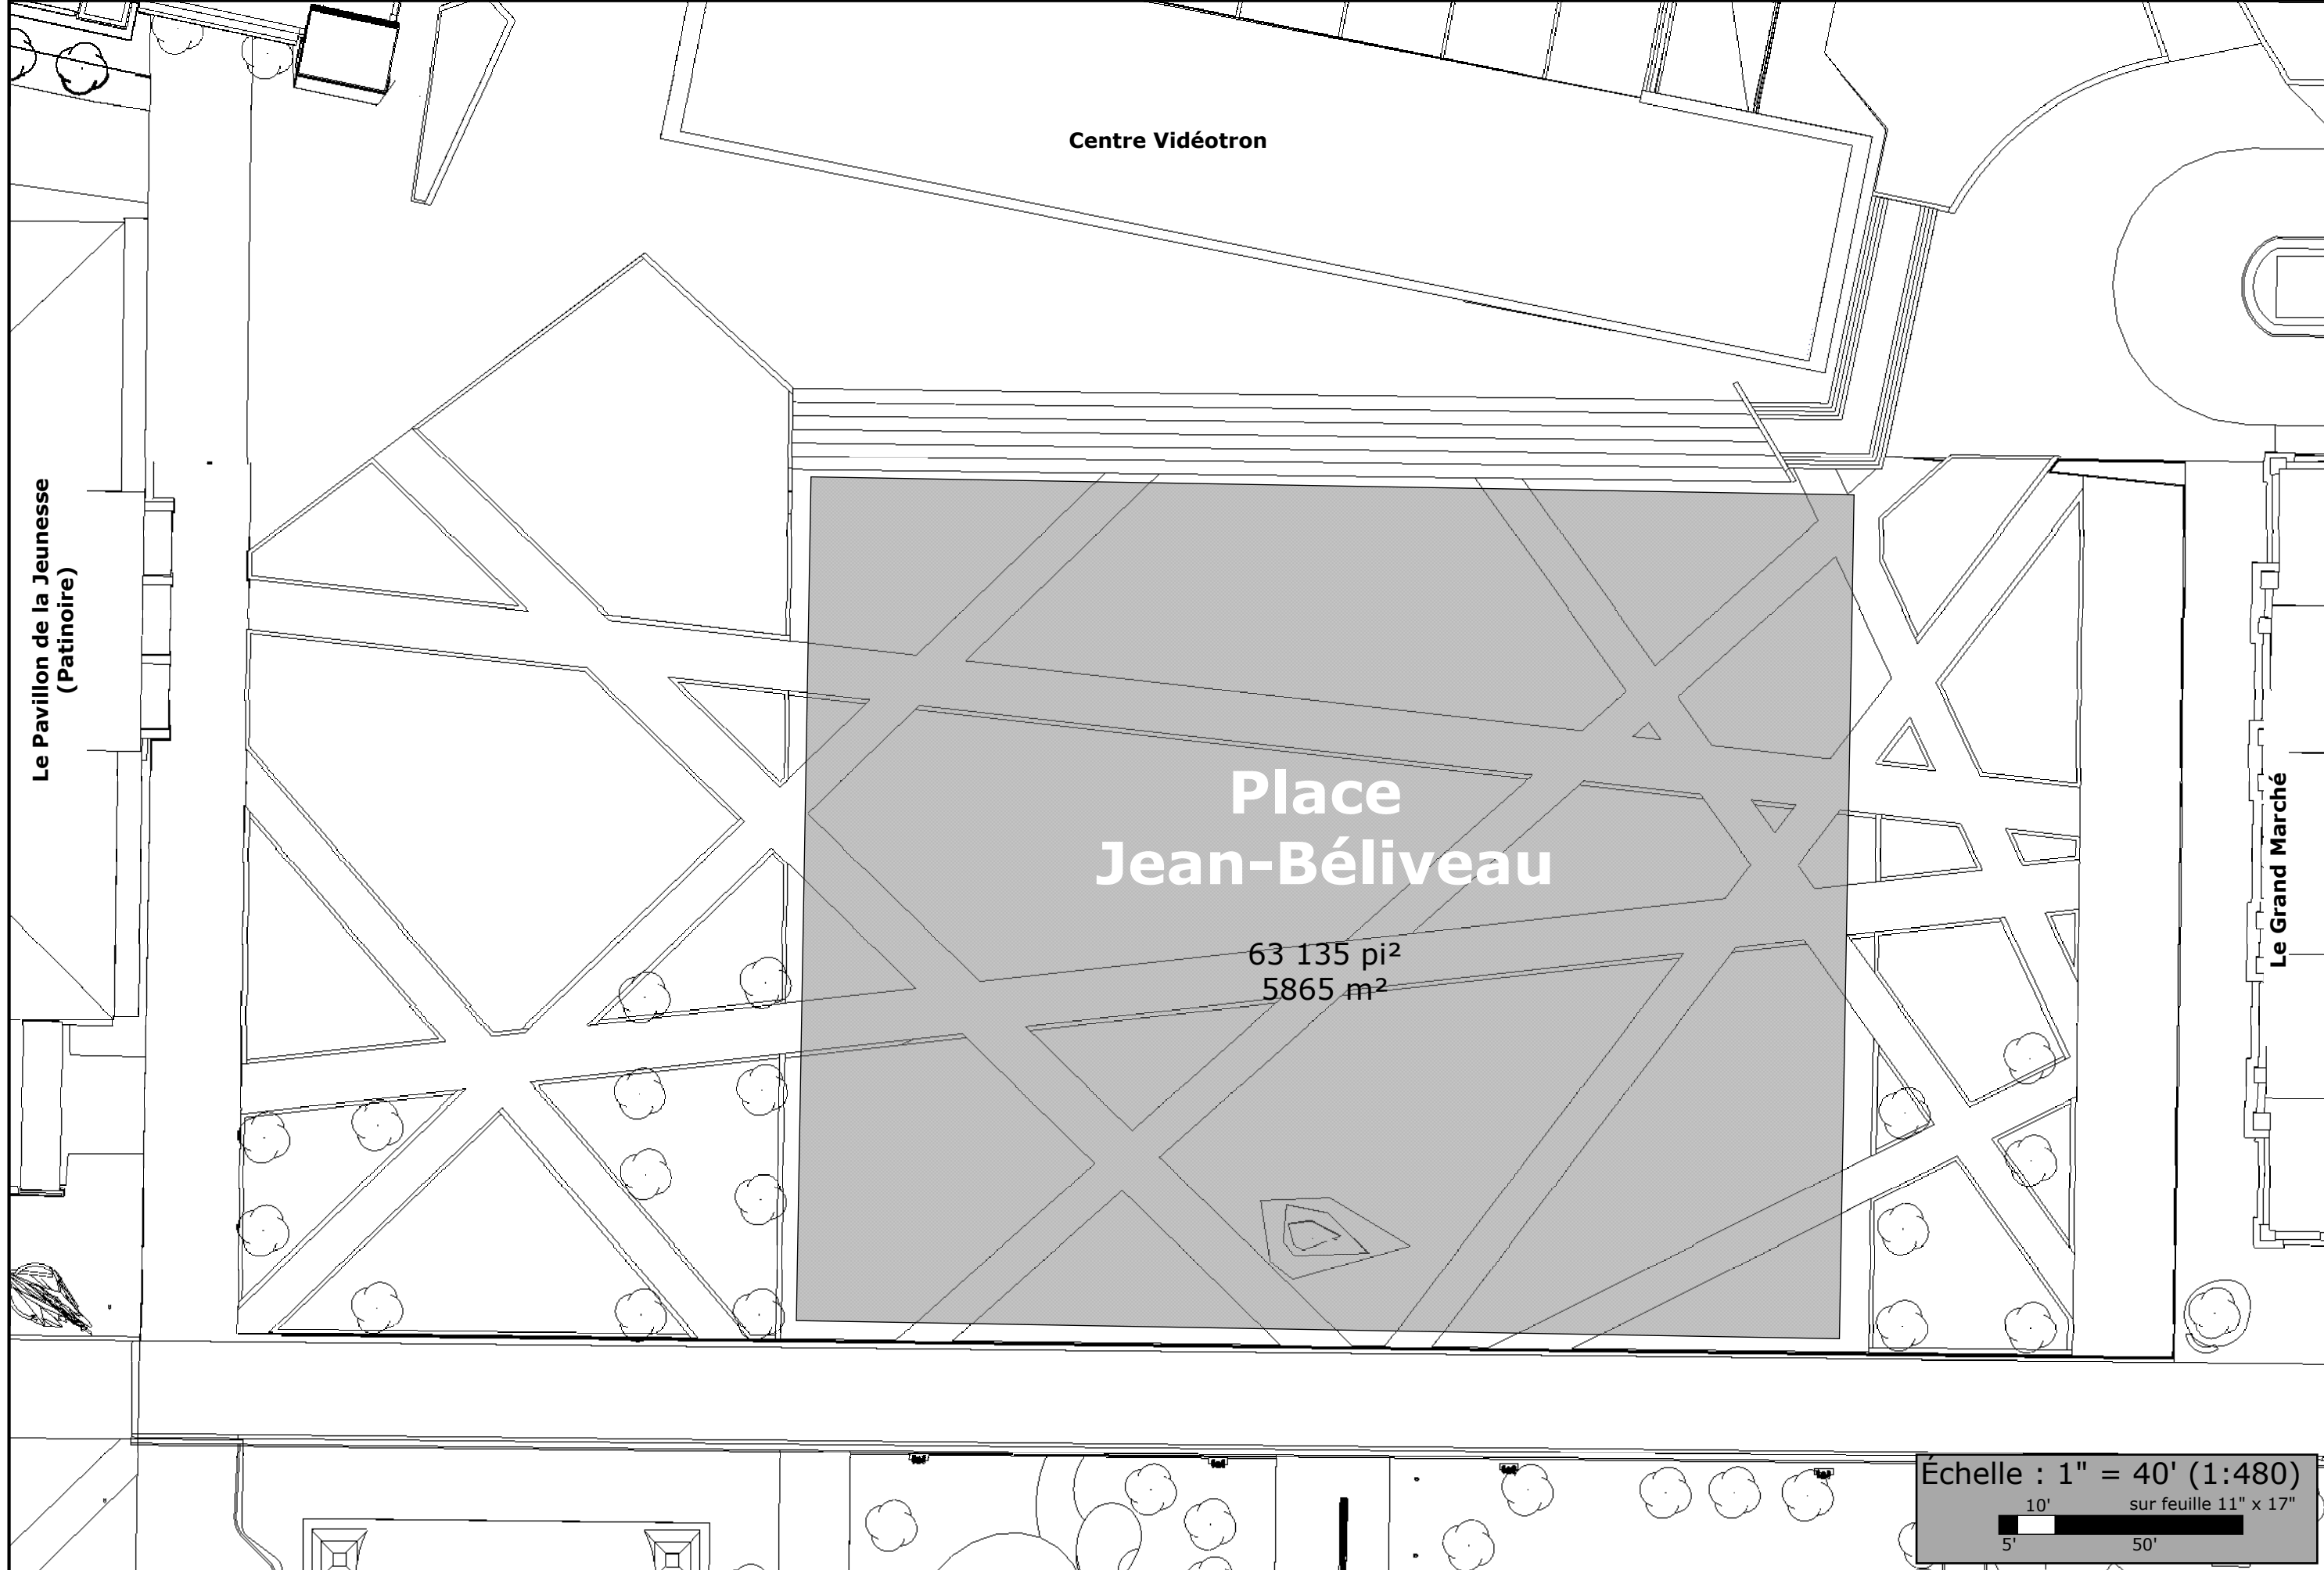

Centre Vidéotron

Le Pavillon de la Jeunesse
(Patinatoire)

Place
Jean-Béliveau

63 135 pi²
5865 m²

Le Grand Marché

Échelle : 1" = 40' (1:480)
10' sur feuille 11" x 17"
5' 50'




ExpoCité
250 Boulevard Wilfrid-Hamel
Québec, QC G1L 5A7
Téléphone : 418-691-7110

Site : ExpoCité, Ville de Québec
Secteur : Place Jean Béliveau

Place Jean-Béliveau
vierge

Place Jean-Béliveau

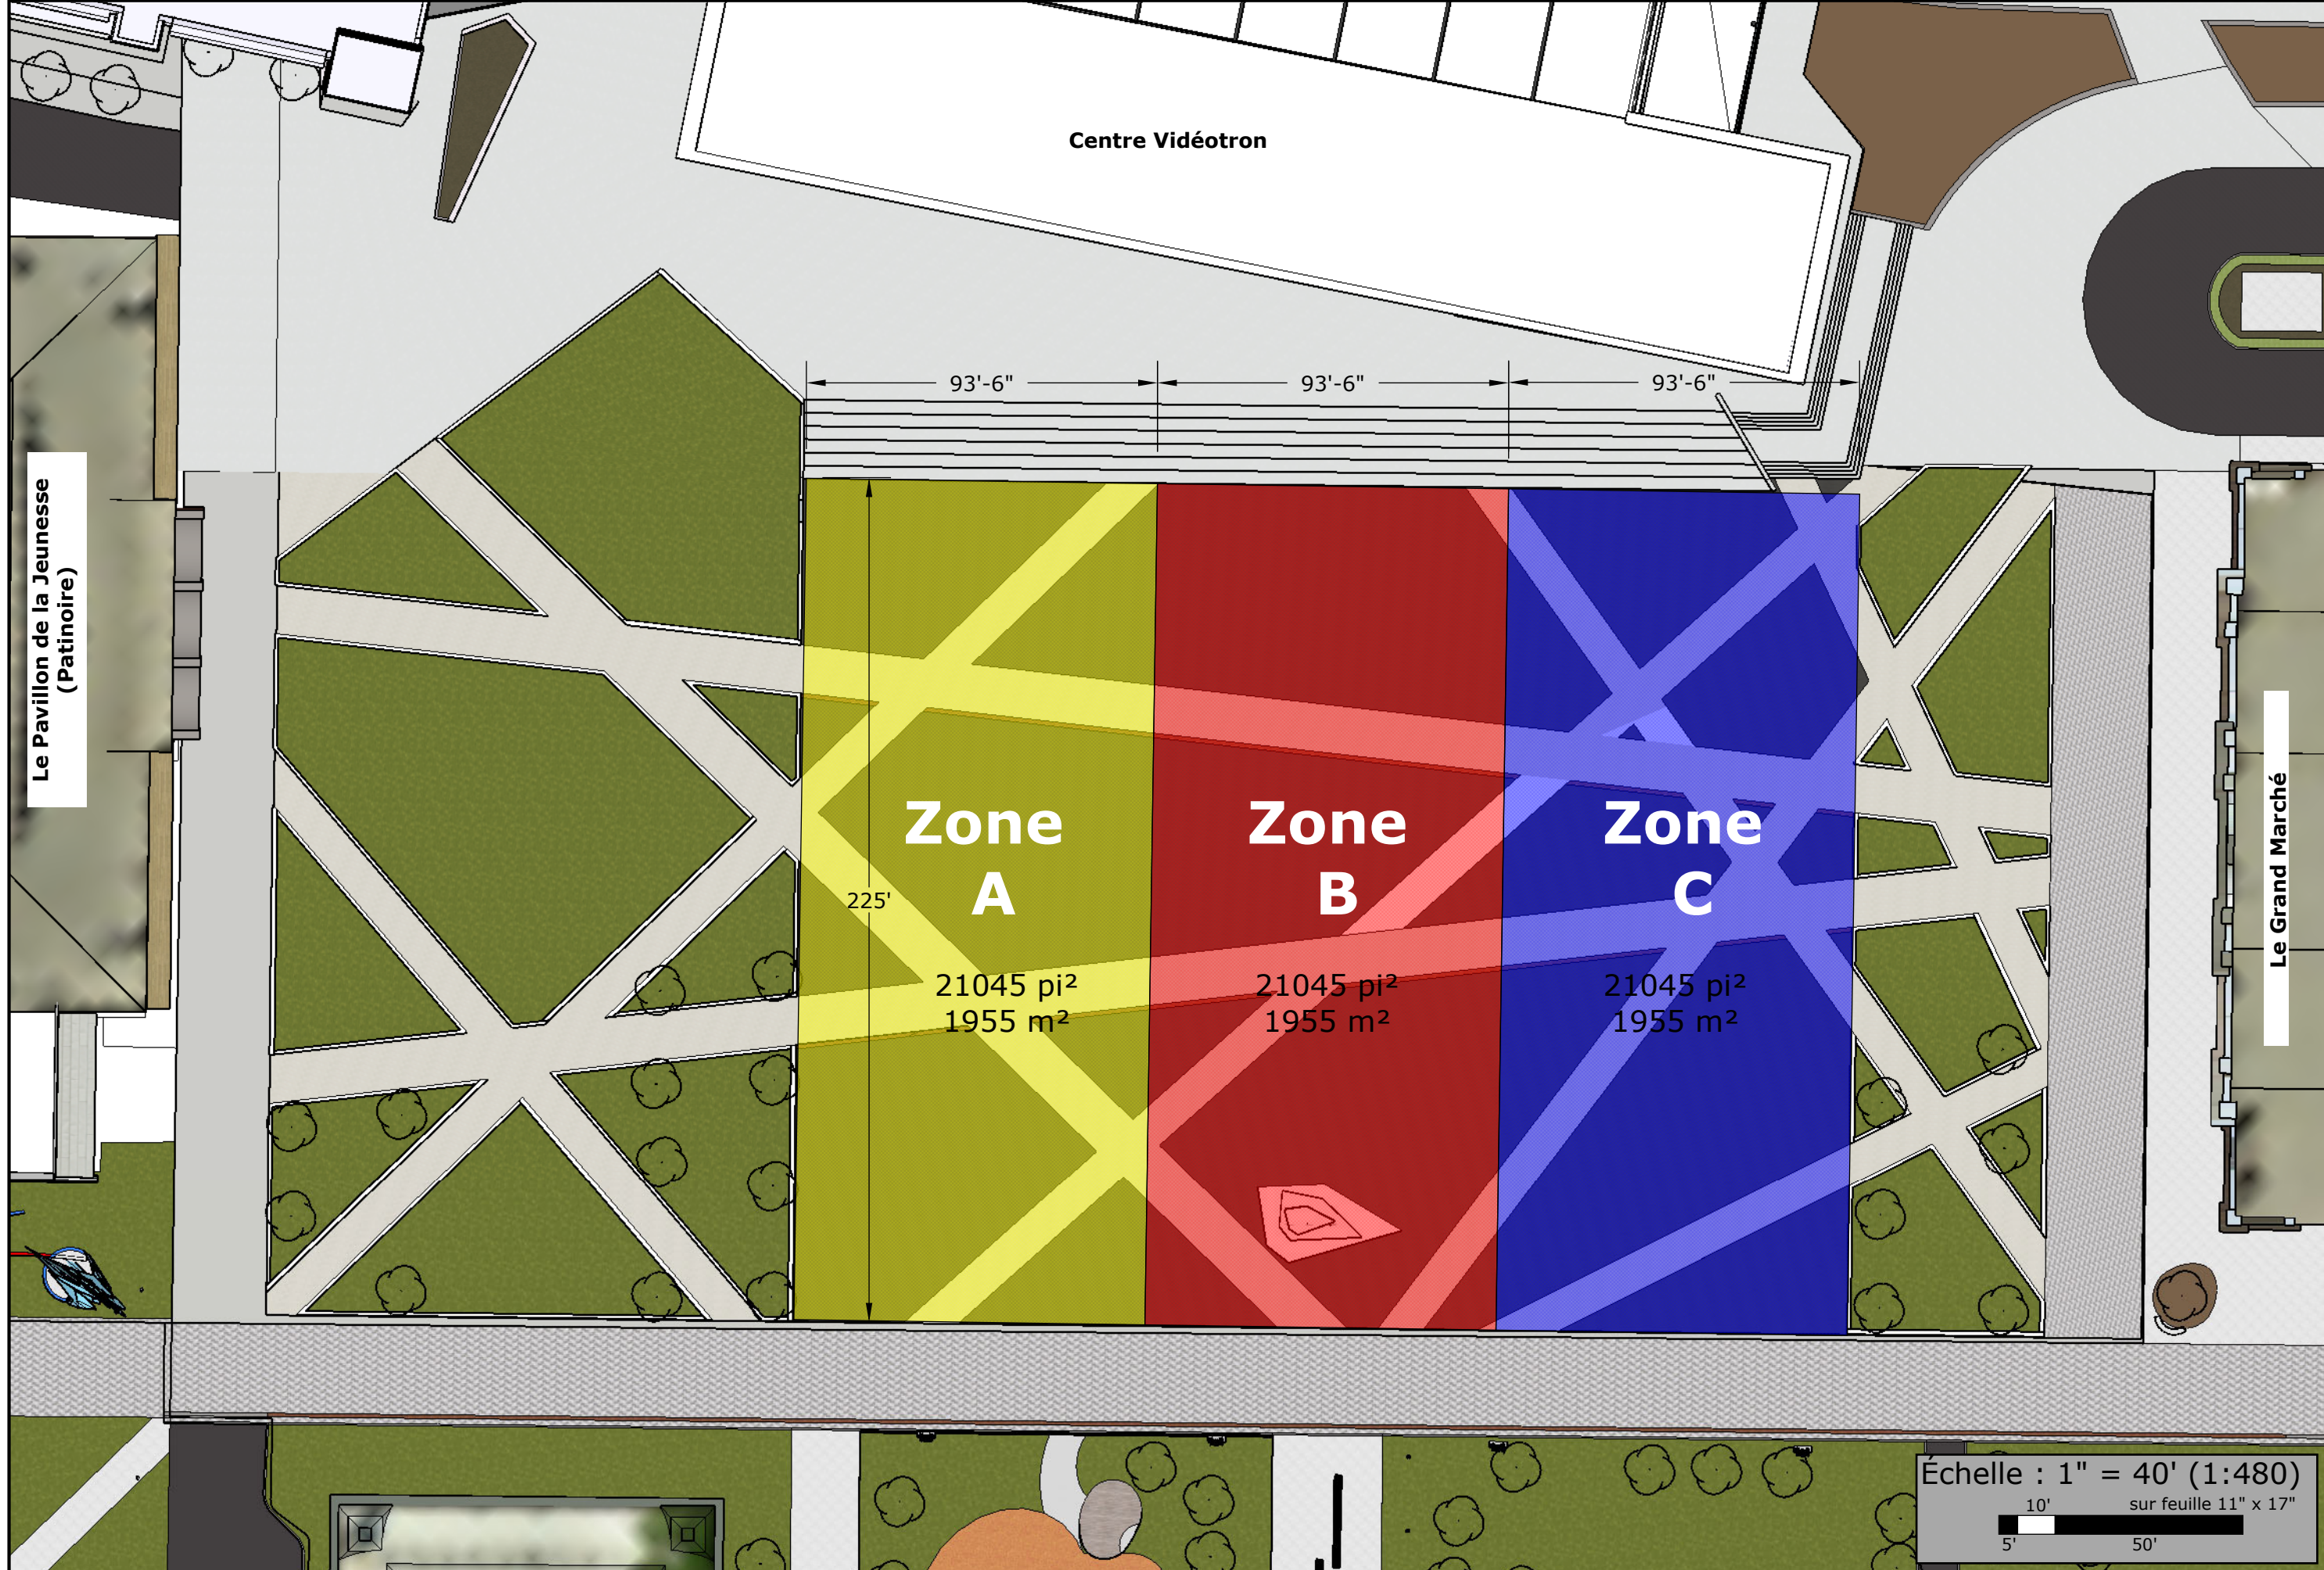

Le Pavillon de la Jeunesse
(Patinatoire)

Centre Vidéotron

93'-6"

93'-6"

93'-6"

225'

**Zone
A**

21045 pi²
1955 m²

**Zone
B**

21045 pi²
1955 m²

**Zone
C**

21045 pi²
1955 m²

Le Grand Marché

Échelle : 1" = 40' (1:480)
10' sur feuille 11" x 17"
5' 50'



ExpoCité
250 Boulevard Wilfrid-Hamel
Québec, QC G1L 5A7
Téléphone : 418-691-7110

Site : ExpoCité, Ville de Québec
Secteur : Place Jean Béliveau

**Place Jean-Béliveau
Zones**

zones Place
Jean-
Béliveau

Amphithéâtre Centre Vidéotron

Forêt nourricière
(CÉAU)

Jardin
(CÉAU)

Place Jean-Béliveau

Mobilier extérieur
Valider si en place

Sortie d'eau
Égout

Terrasse
(microbrasserie)

Bassin de rétention
Limite de poids dans cette zone

Sculpture
La Rencontre

Mobilier extérieur
valider si en place

Sortie d'eau
Égout

Espace sanitaire
valider si en place

Stationnement
pour les vélos

Pavillon des Arts


Parc



ExpoCité | Ville de Québec
250-F, boulevard Wilfrid-Hamel
Québec (Québec) G1L 5A7
Téléphone : 418 691-7110

Site : ExpoCité | Ville de Québec
Secteur: Place Jean-Béliveau
Version: 2023-10-02

Schéma_Grille 10'x10'

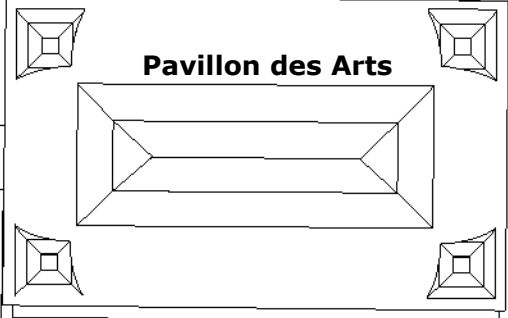

Pavillon des Arts

38910 pi²
3615 m²

JEUX

BOISÉ

82982 pi²
7709 m²

Échelle : 1" = 40' (1:480)
 10' sur feuille 11" x 17"
 5' 50'



ExpoCité
 250 Boulevard Wilfrid-Hamel
 Québec, QC G1L 5A7
 Téléphone : 418-691-7110

Site : ExpoCité, Ville de Québec
 Secteur : Place Jean Béliveau

**Place de la Famille
 vierge**

Place de la
 Famille




Pavillon des Arts

131'-9 1/4"

Zone F

38910 pi²
3615 m²

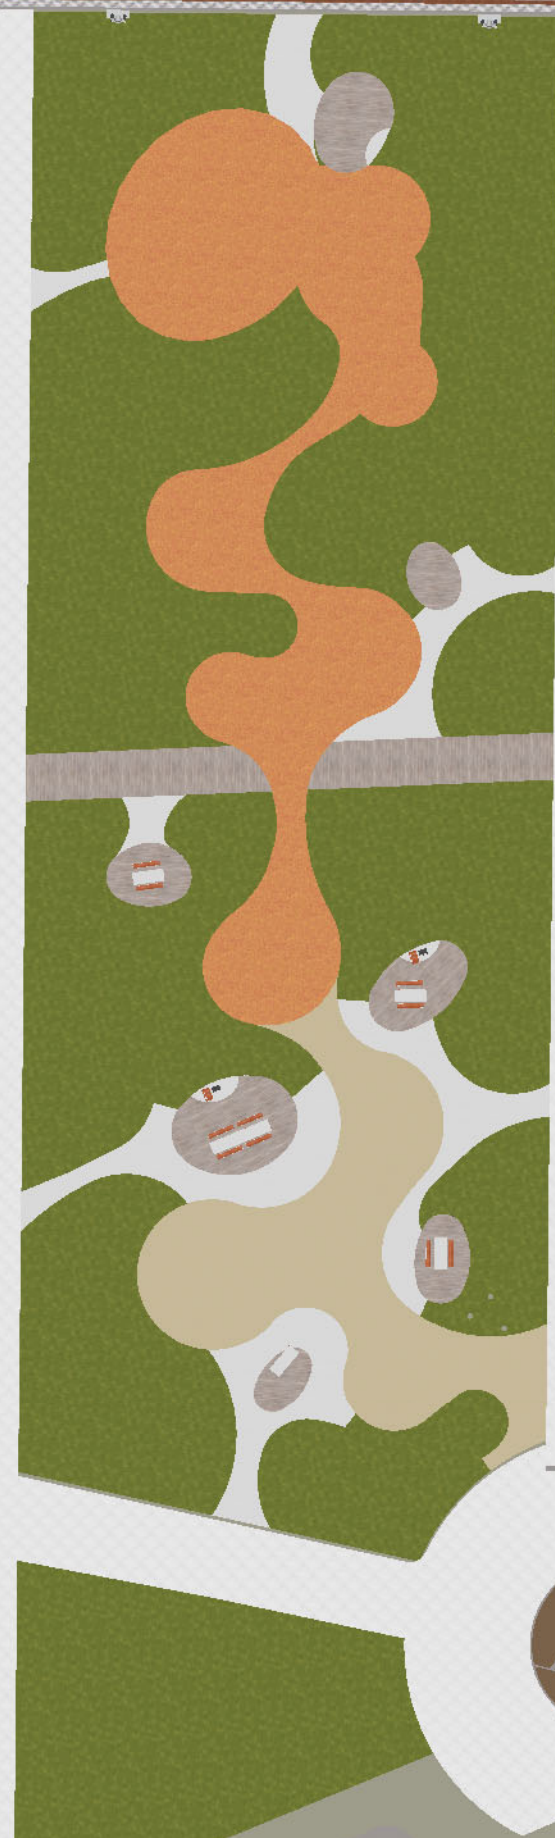

325'

Zone D

48251 pi²
4482 m²

149'

149'

278'

Zone E

36945 pi²
3432 m²

217'

Boulevard Wilfrid-Hamel

Échelle : 1" = 40' (1:480)
 10' sur feuille 11" x 17"
 5' 50'




ExpoCité
250 Boulevard Wilfrid-Hamel
Québec, QC G1L 5A7
Téléphone : 418-691-7110


Site : ExpoCité, Ville de Québec
Secteur : Place Jean Béliveau

Place de la Famille
Zones

zones Place Famille



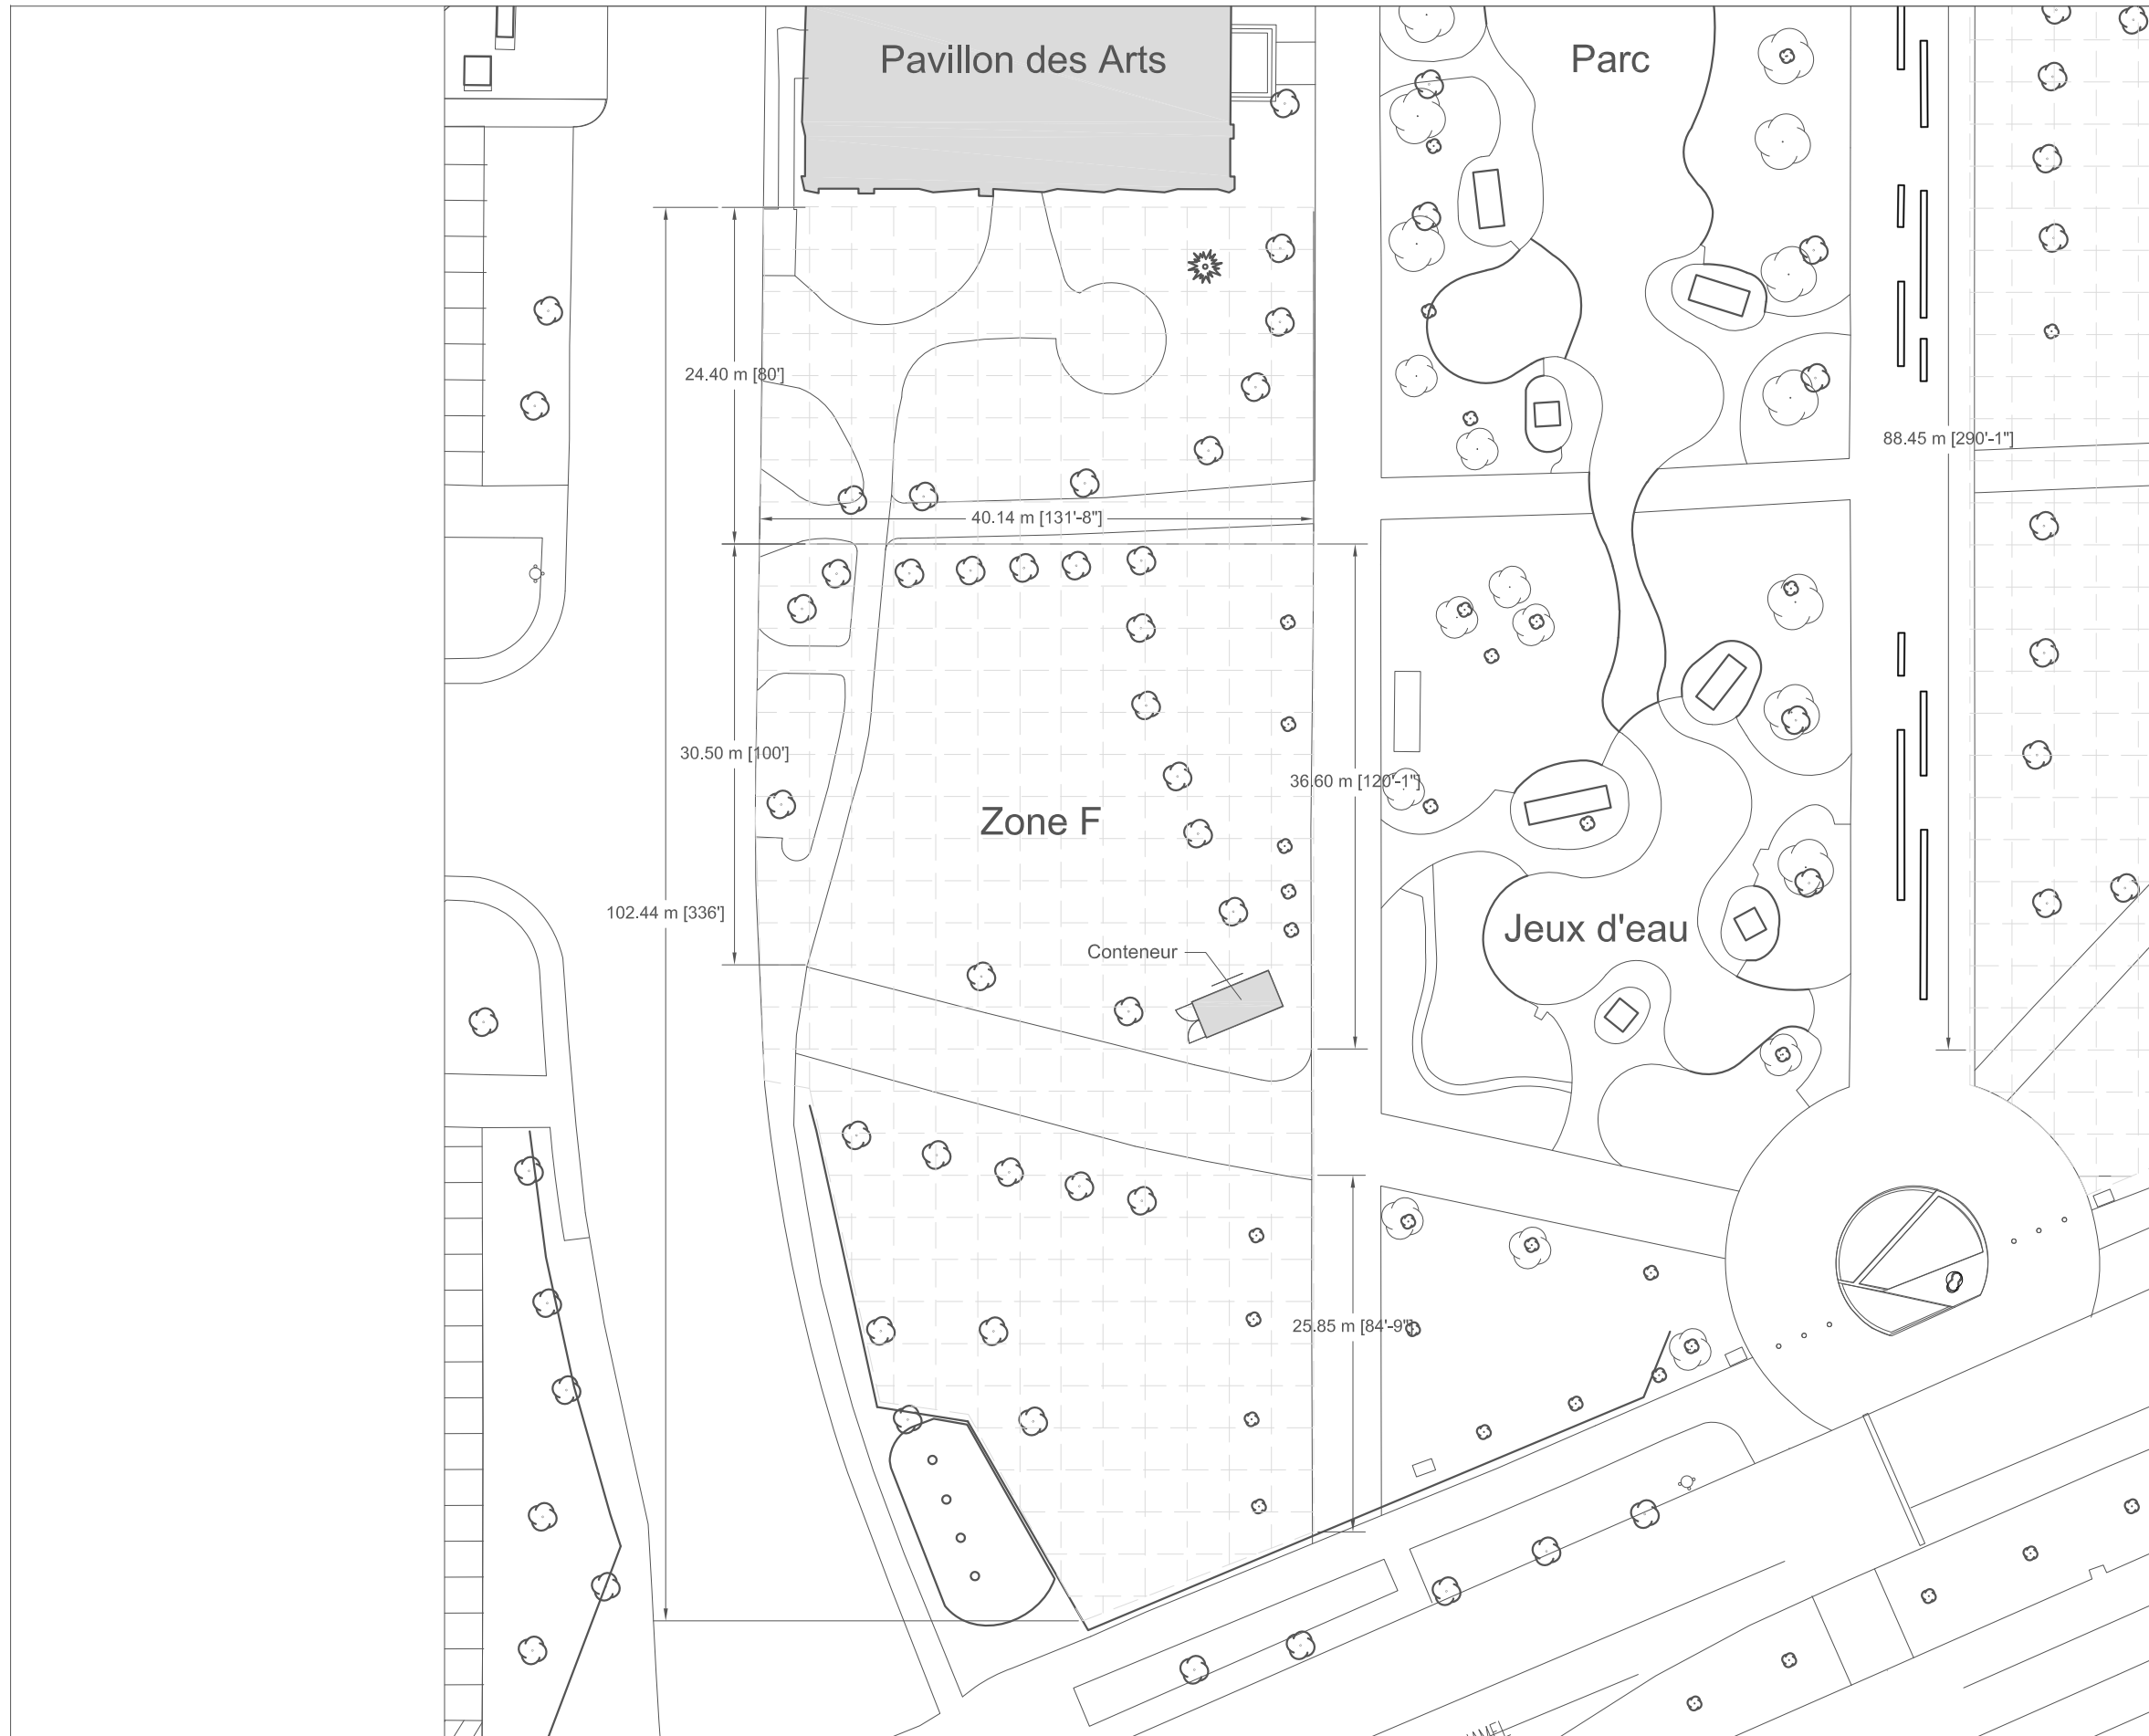

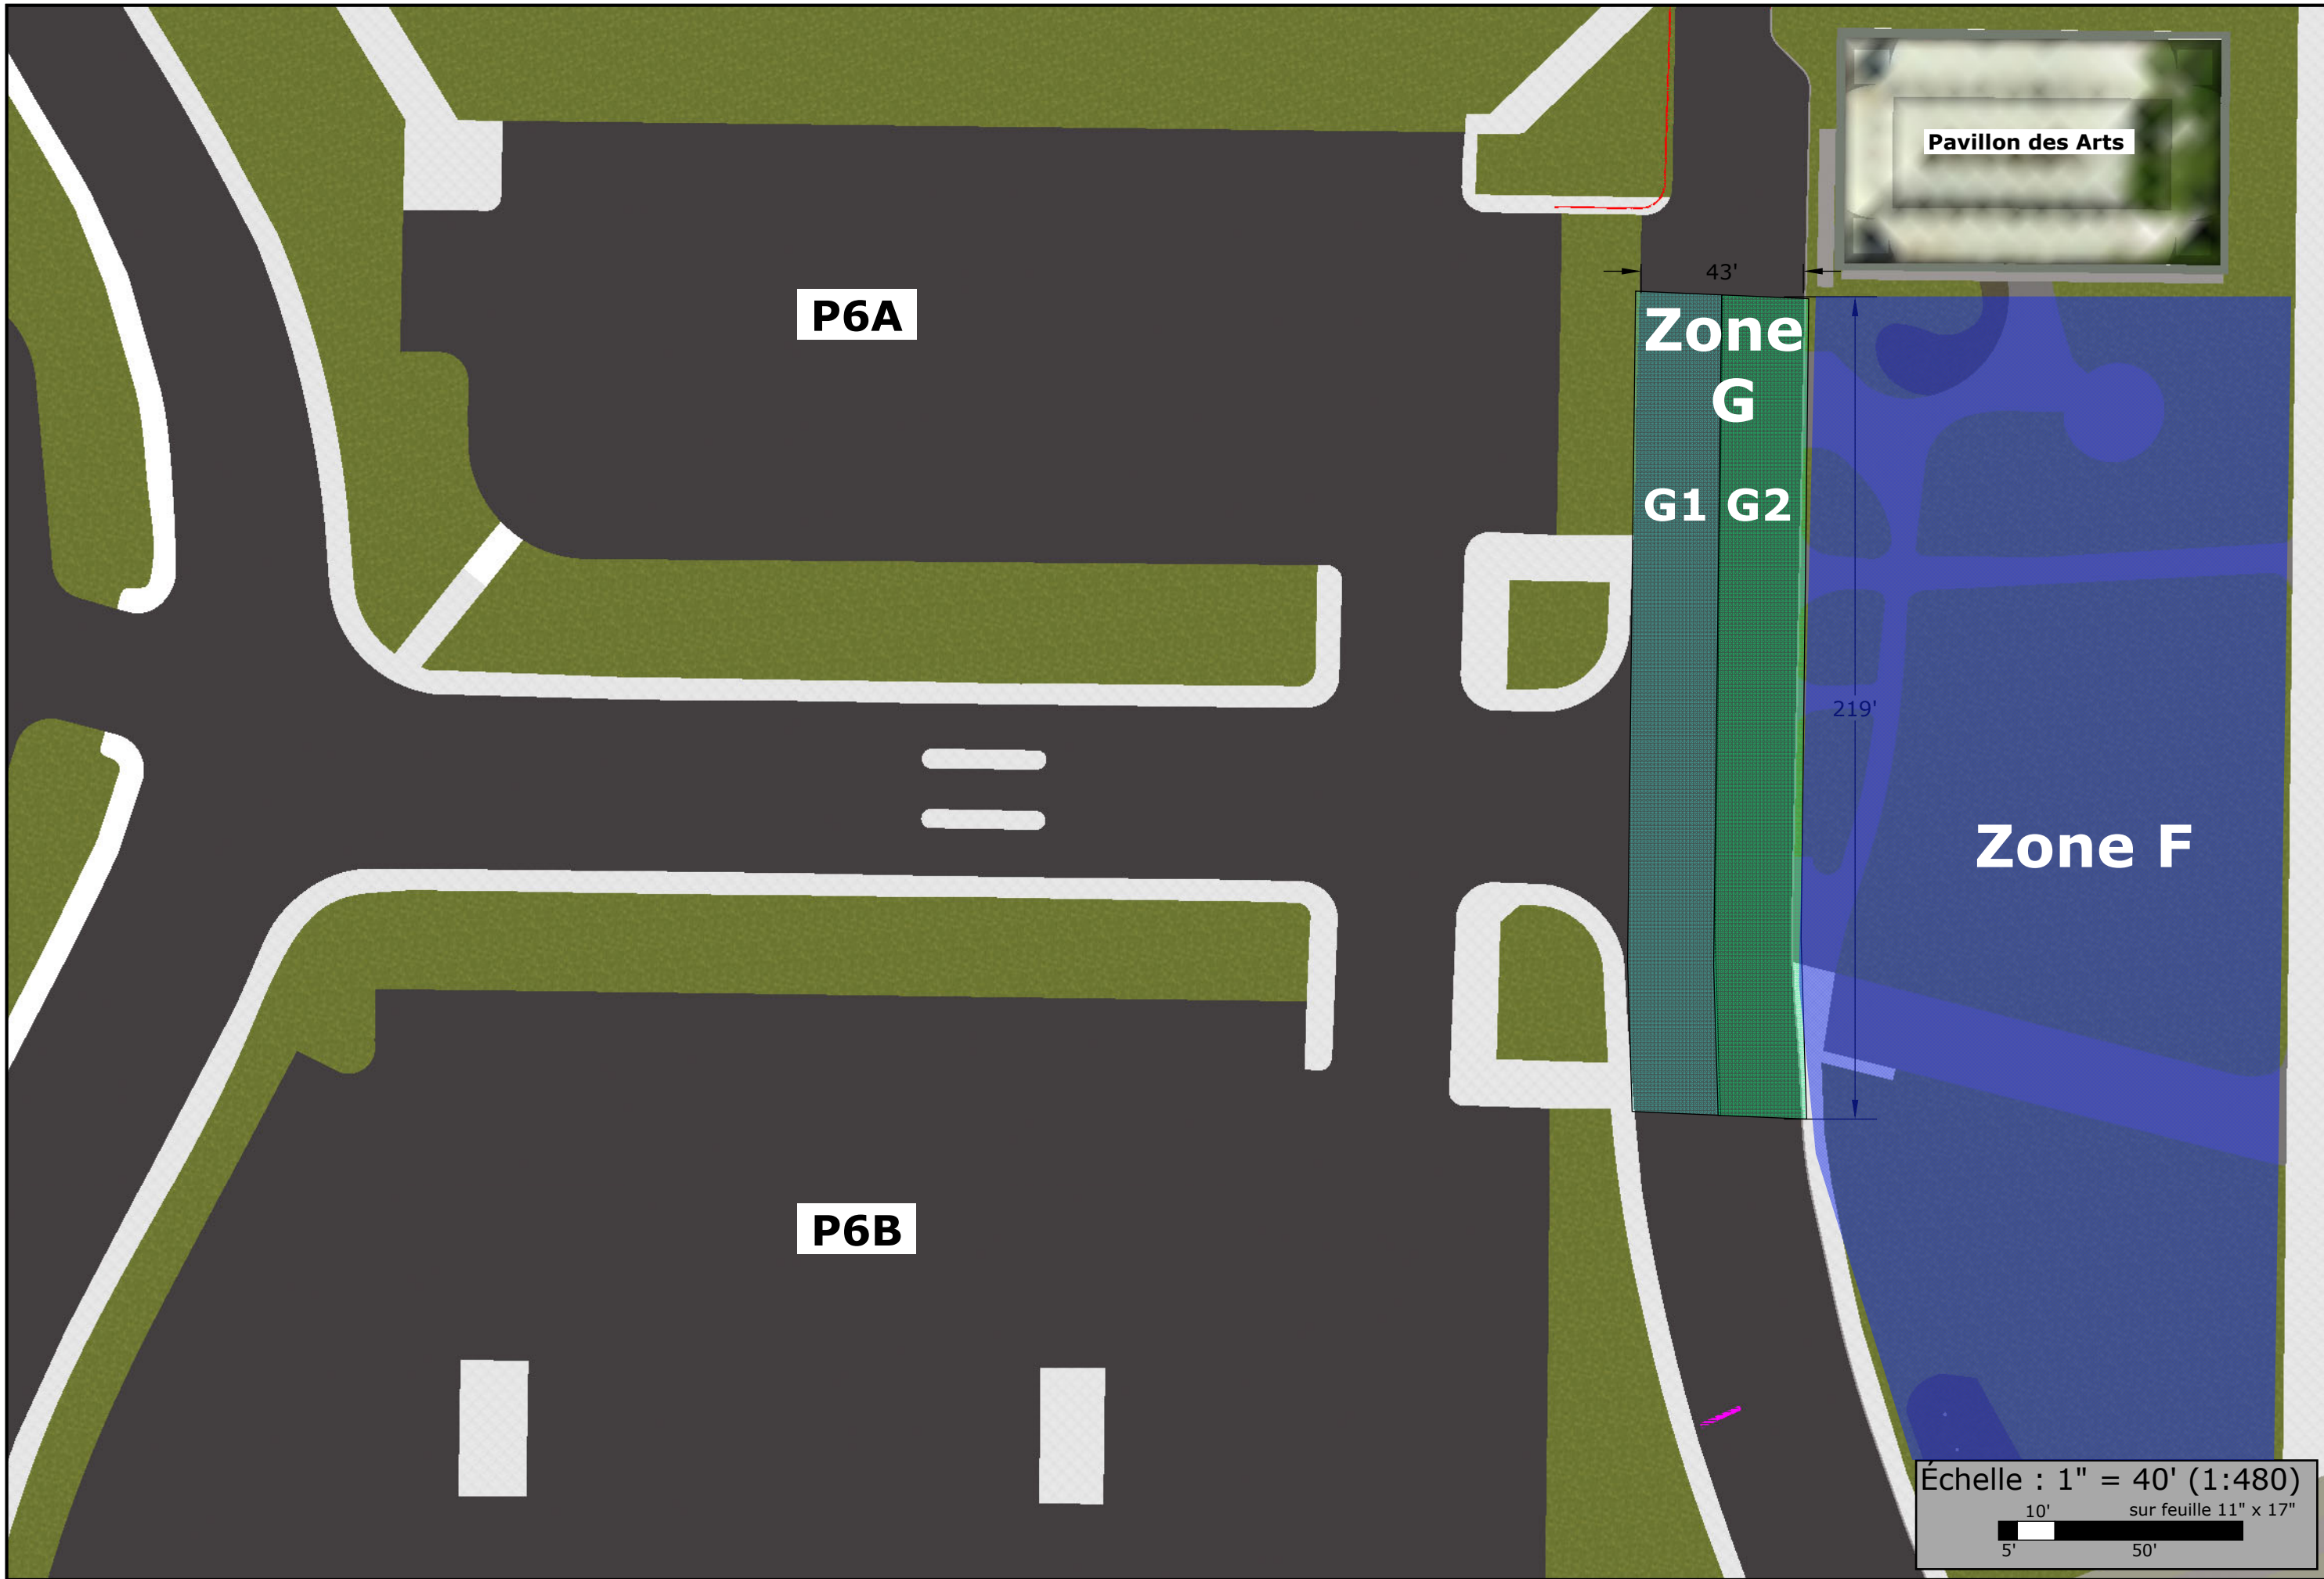

Échelle : 1" = 40' (1:480)
 10' sur feuille 11" x 17"
 5' 50'