





Place Jean-Béliveau

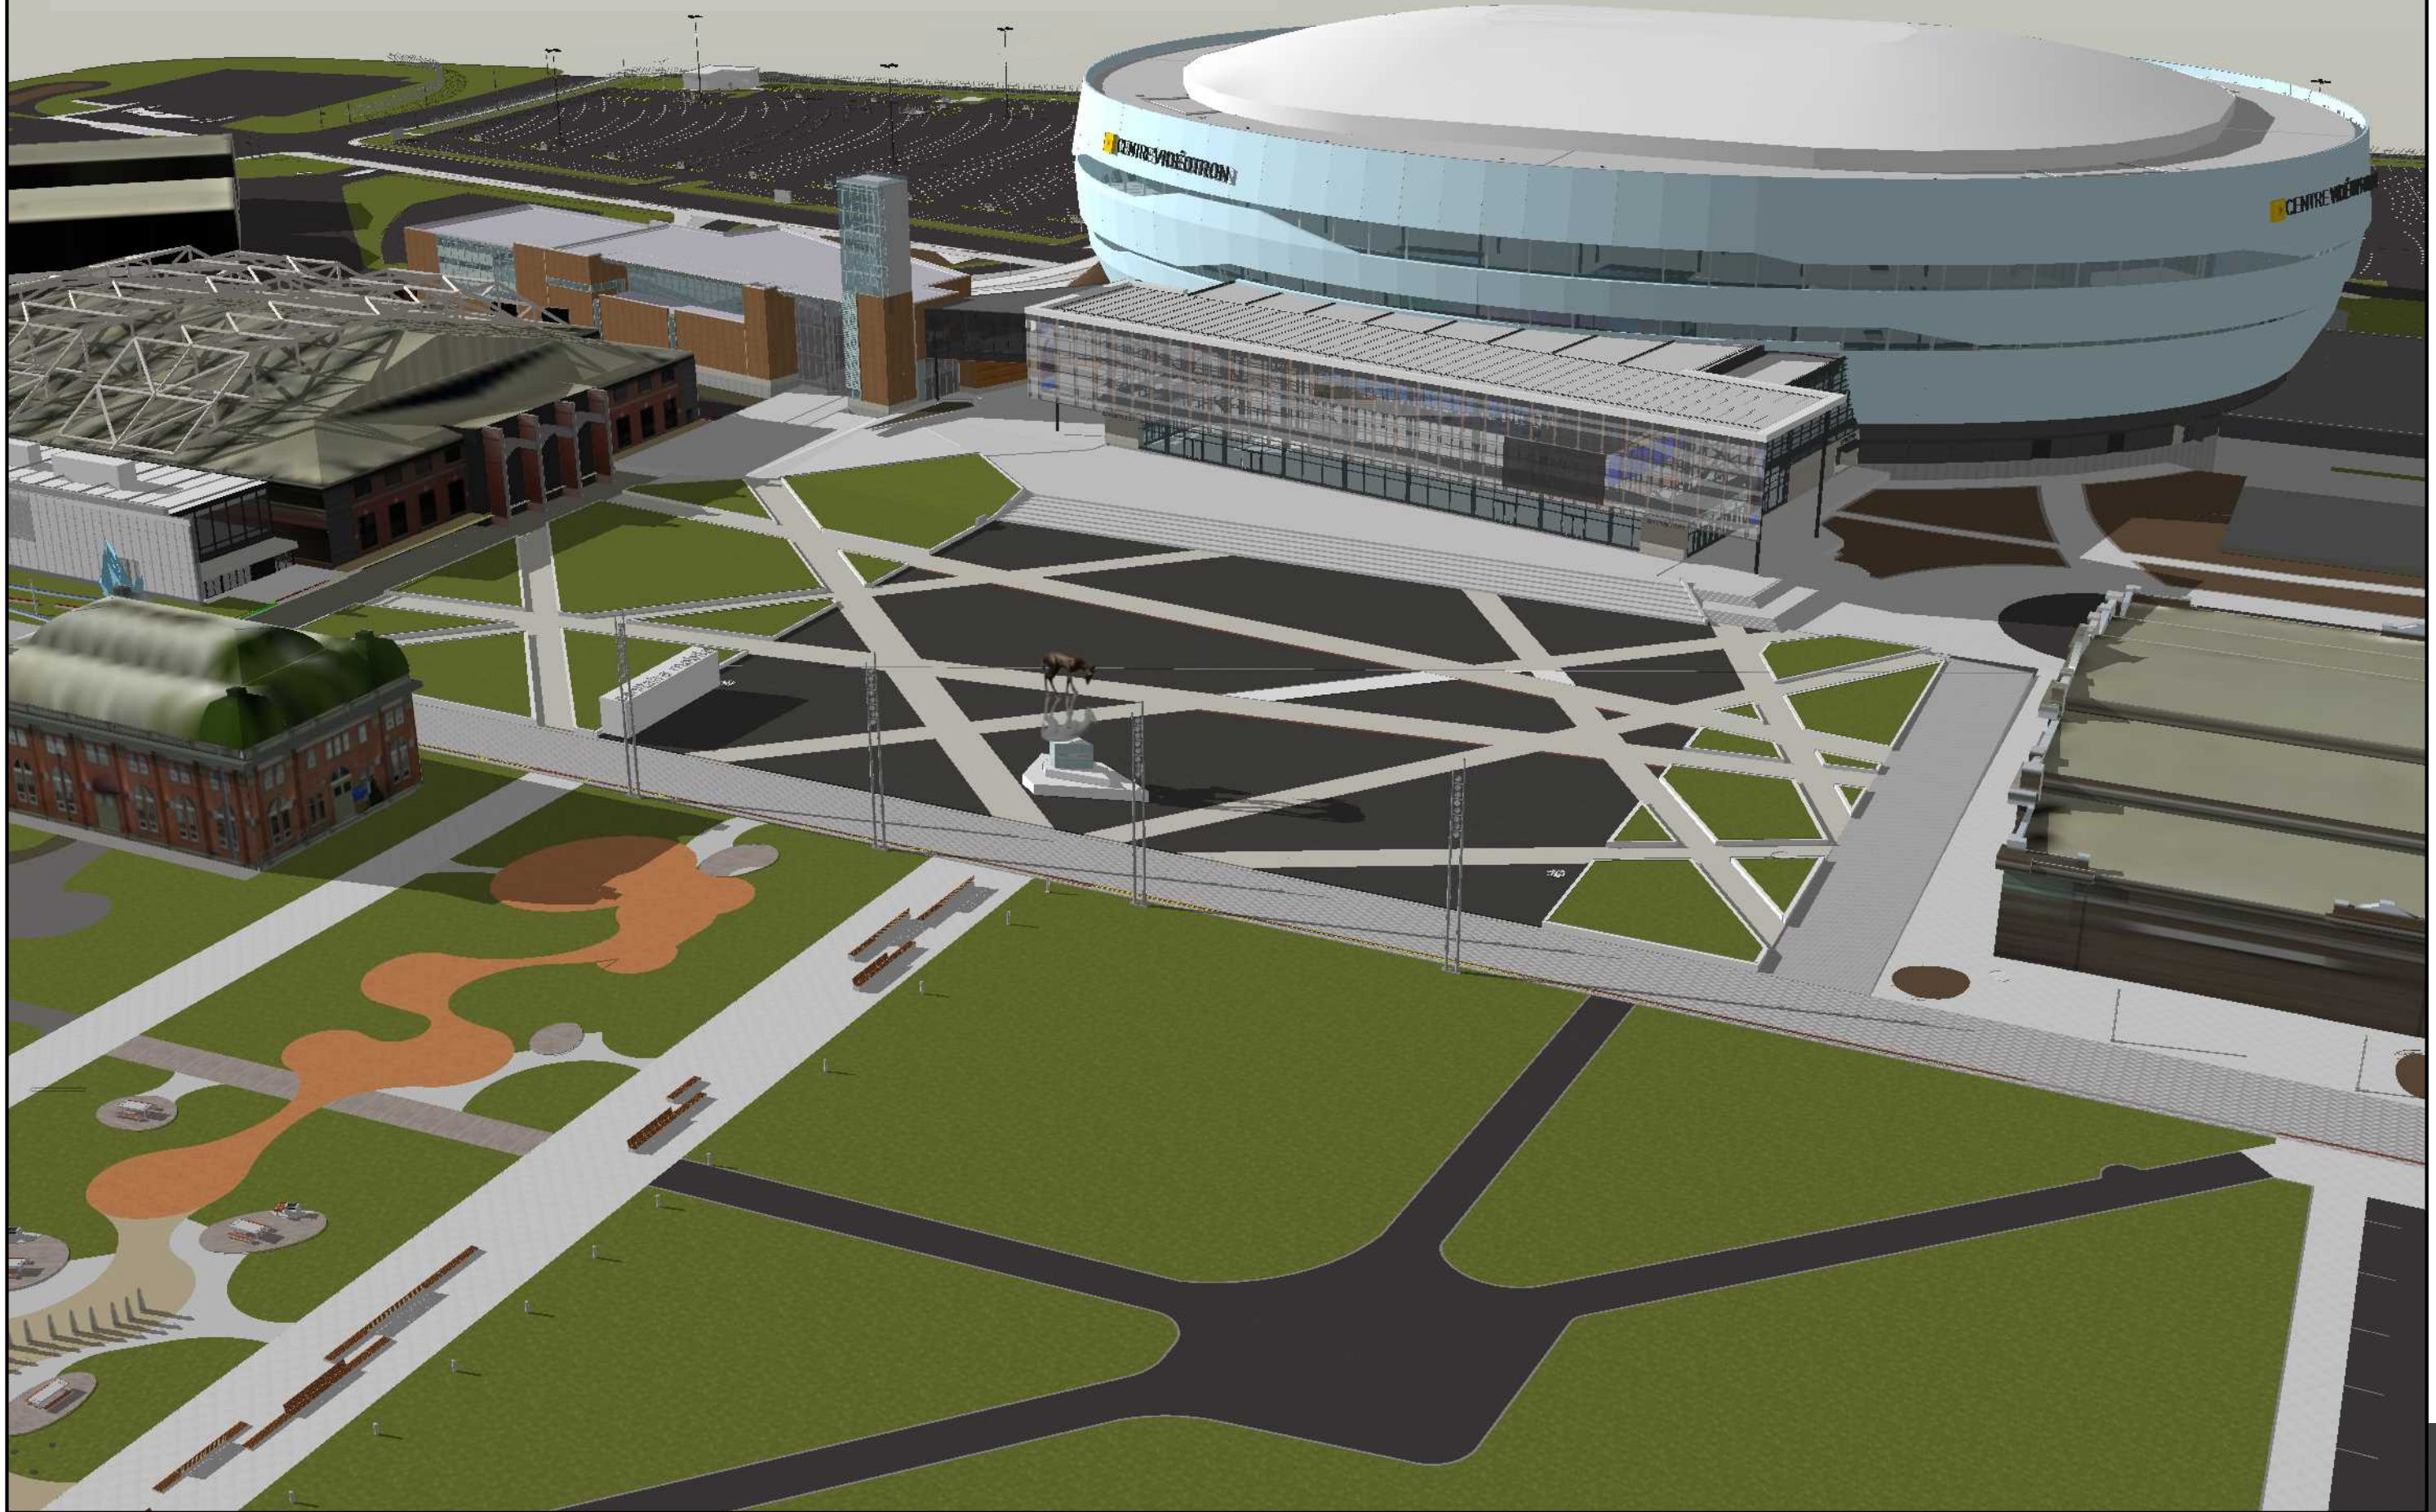

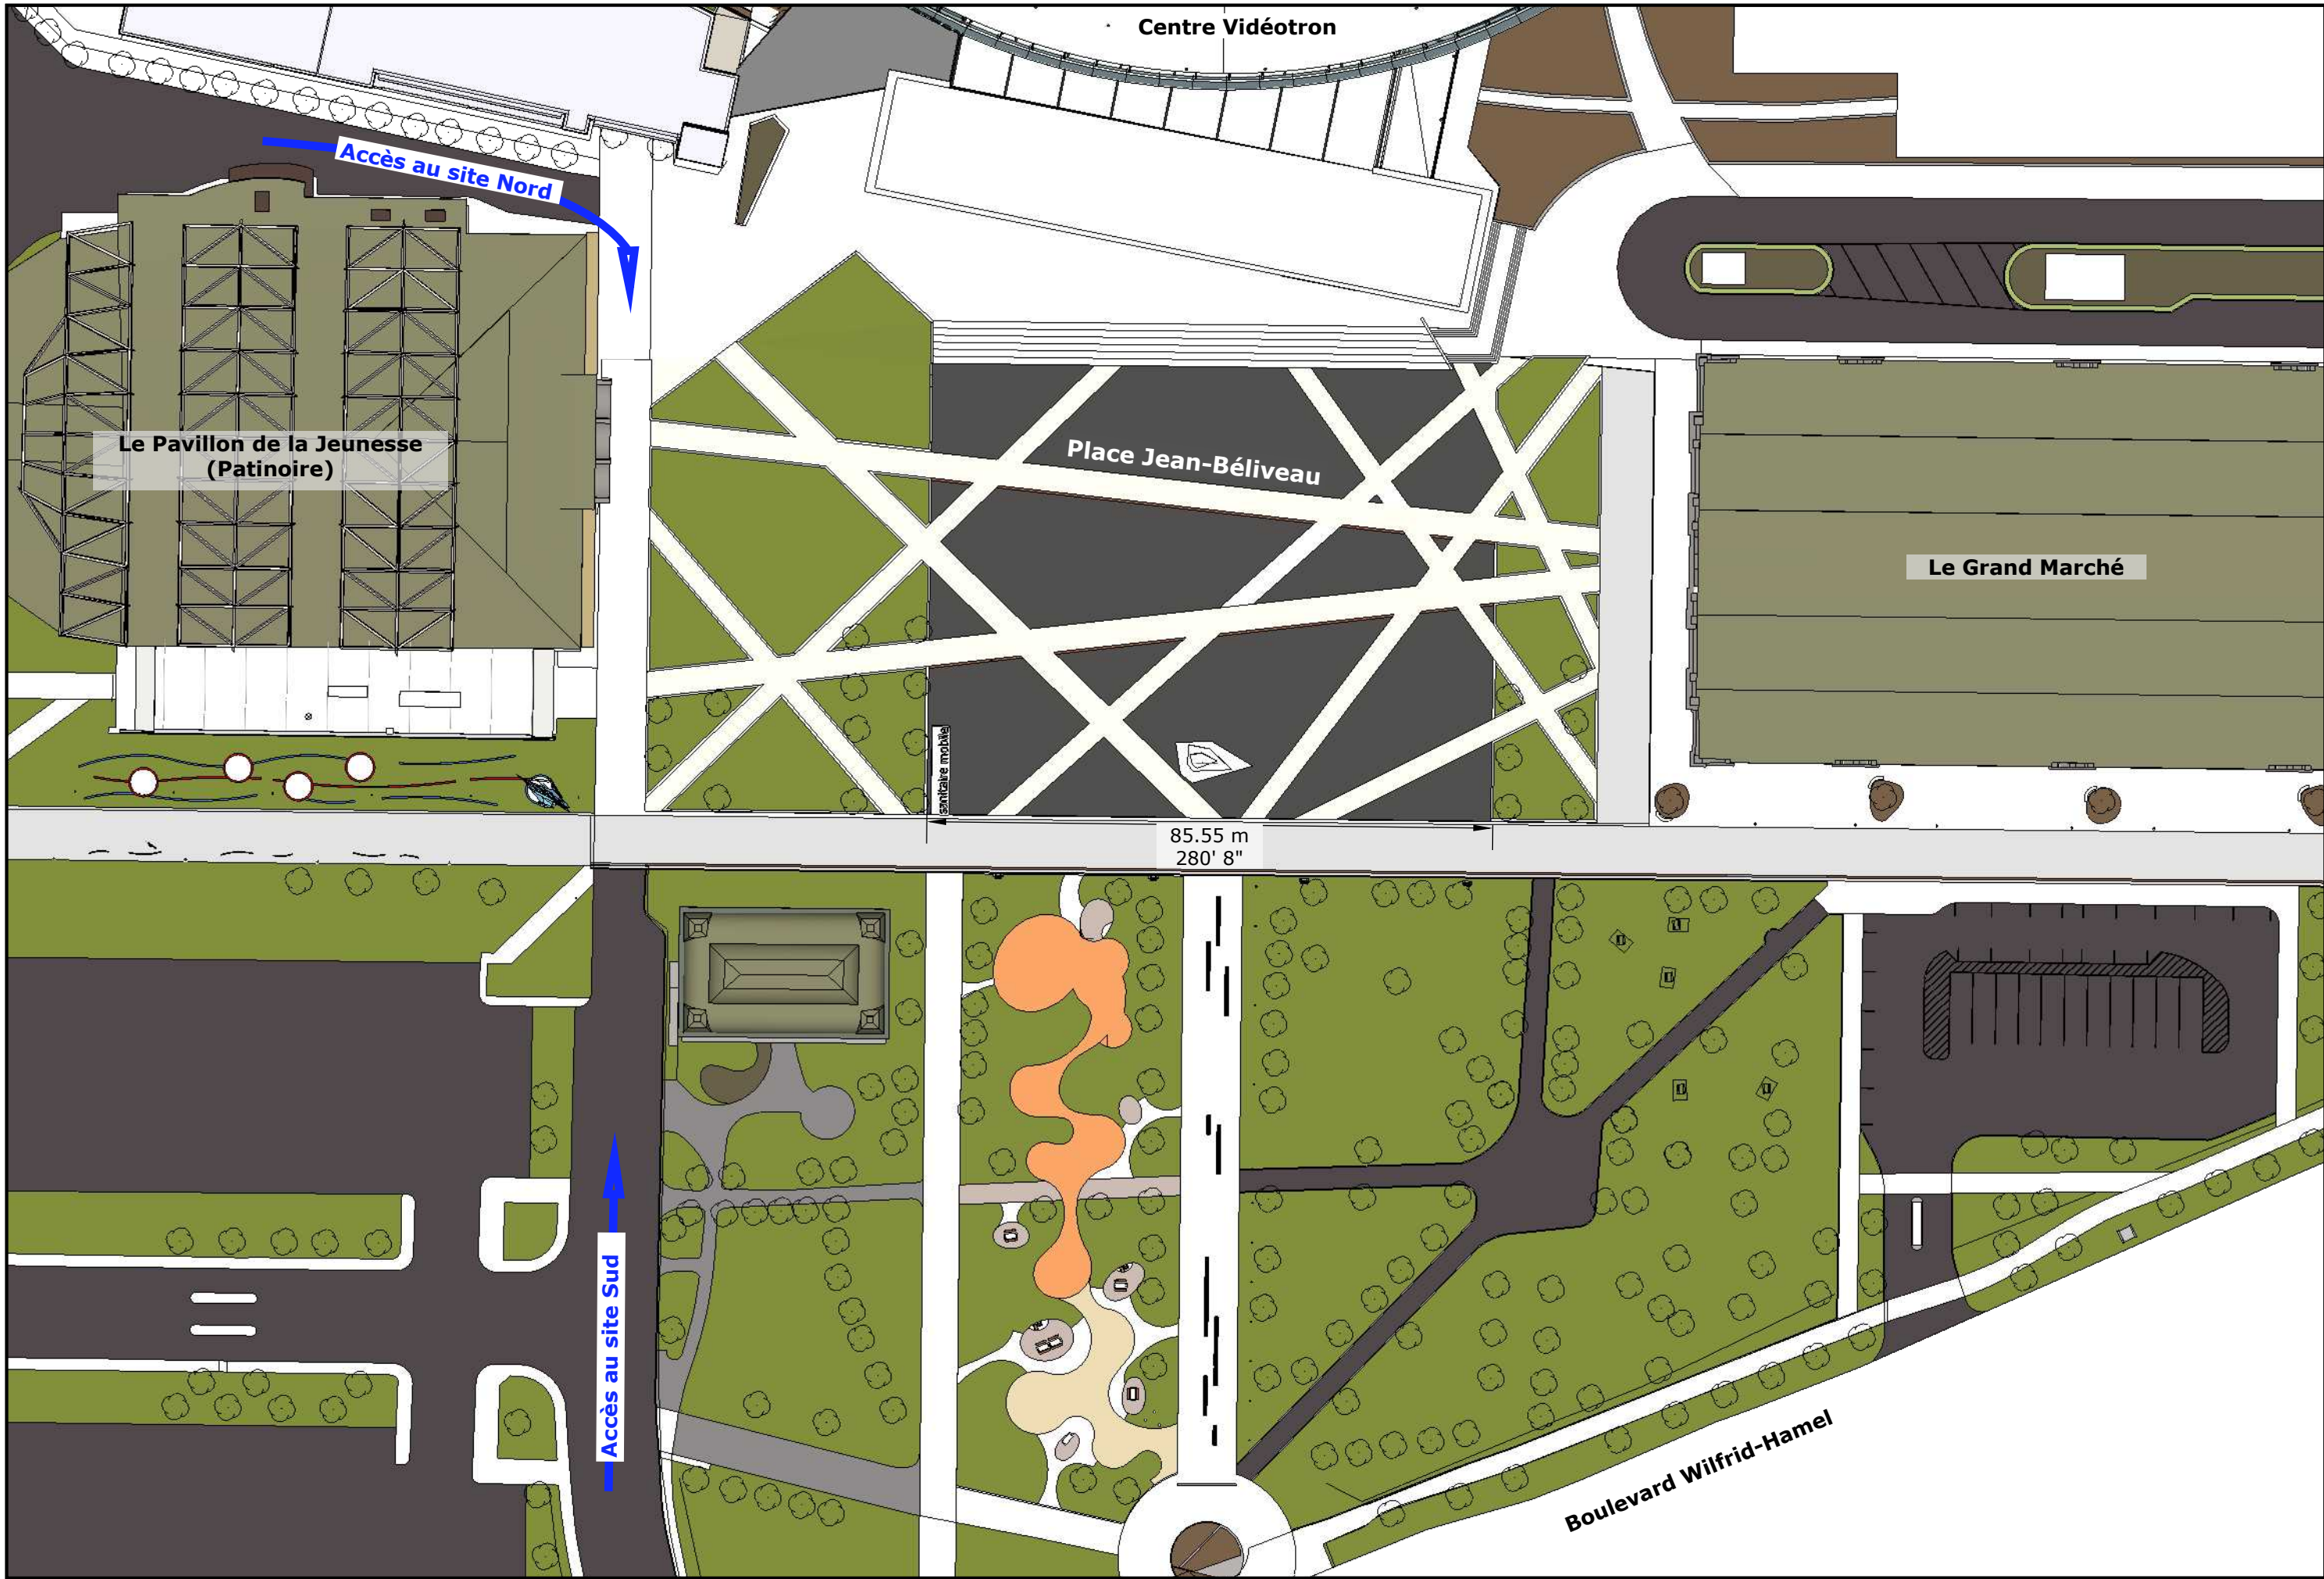

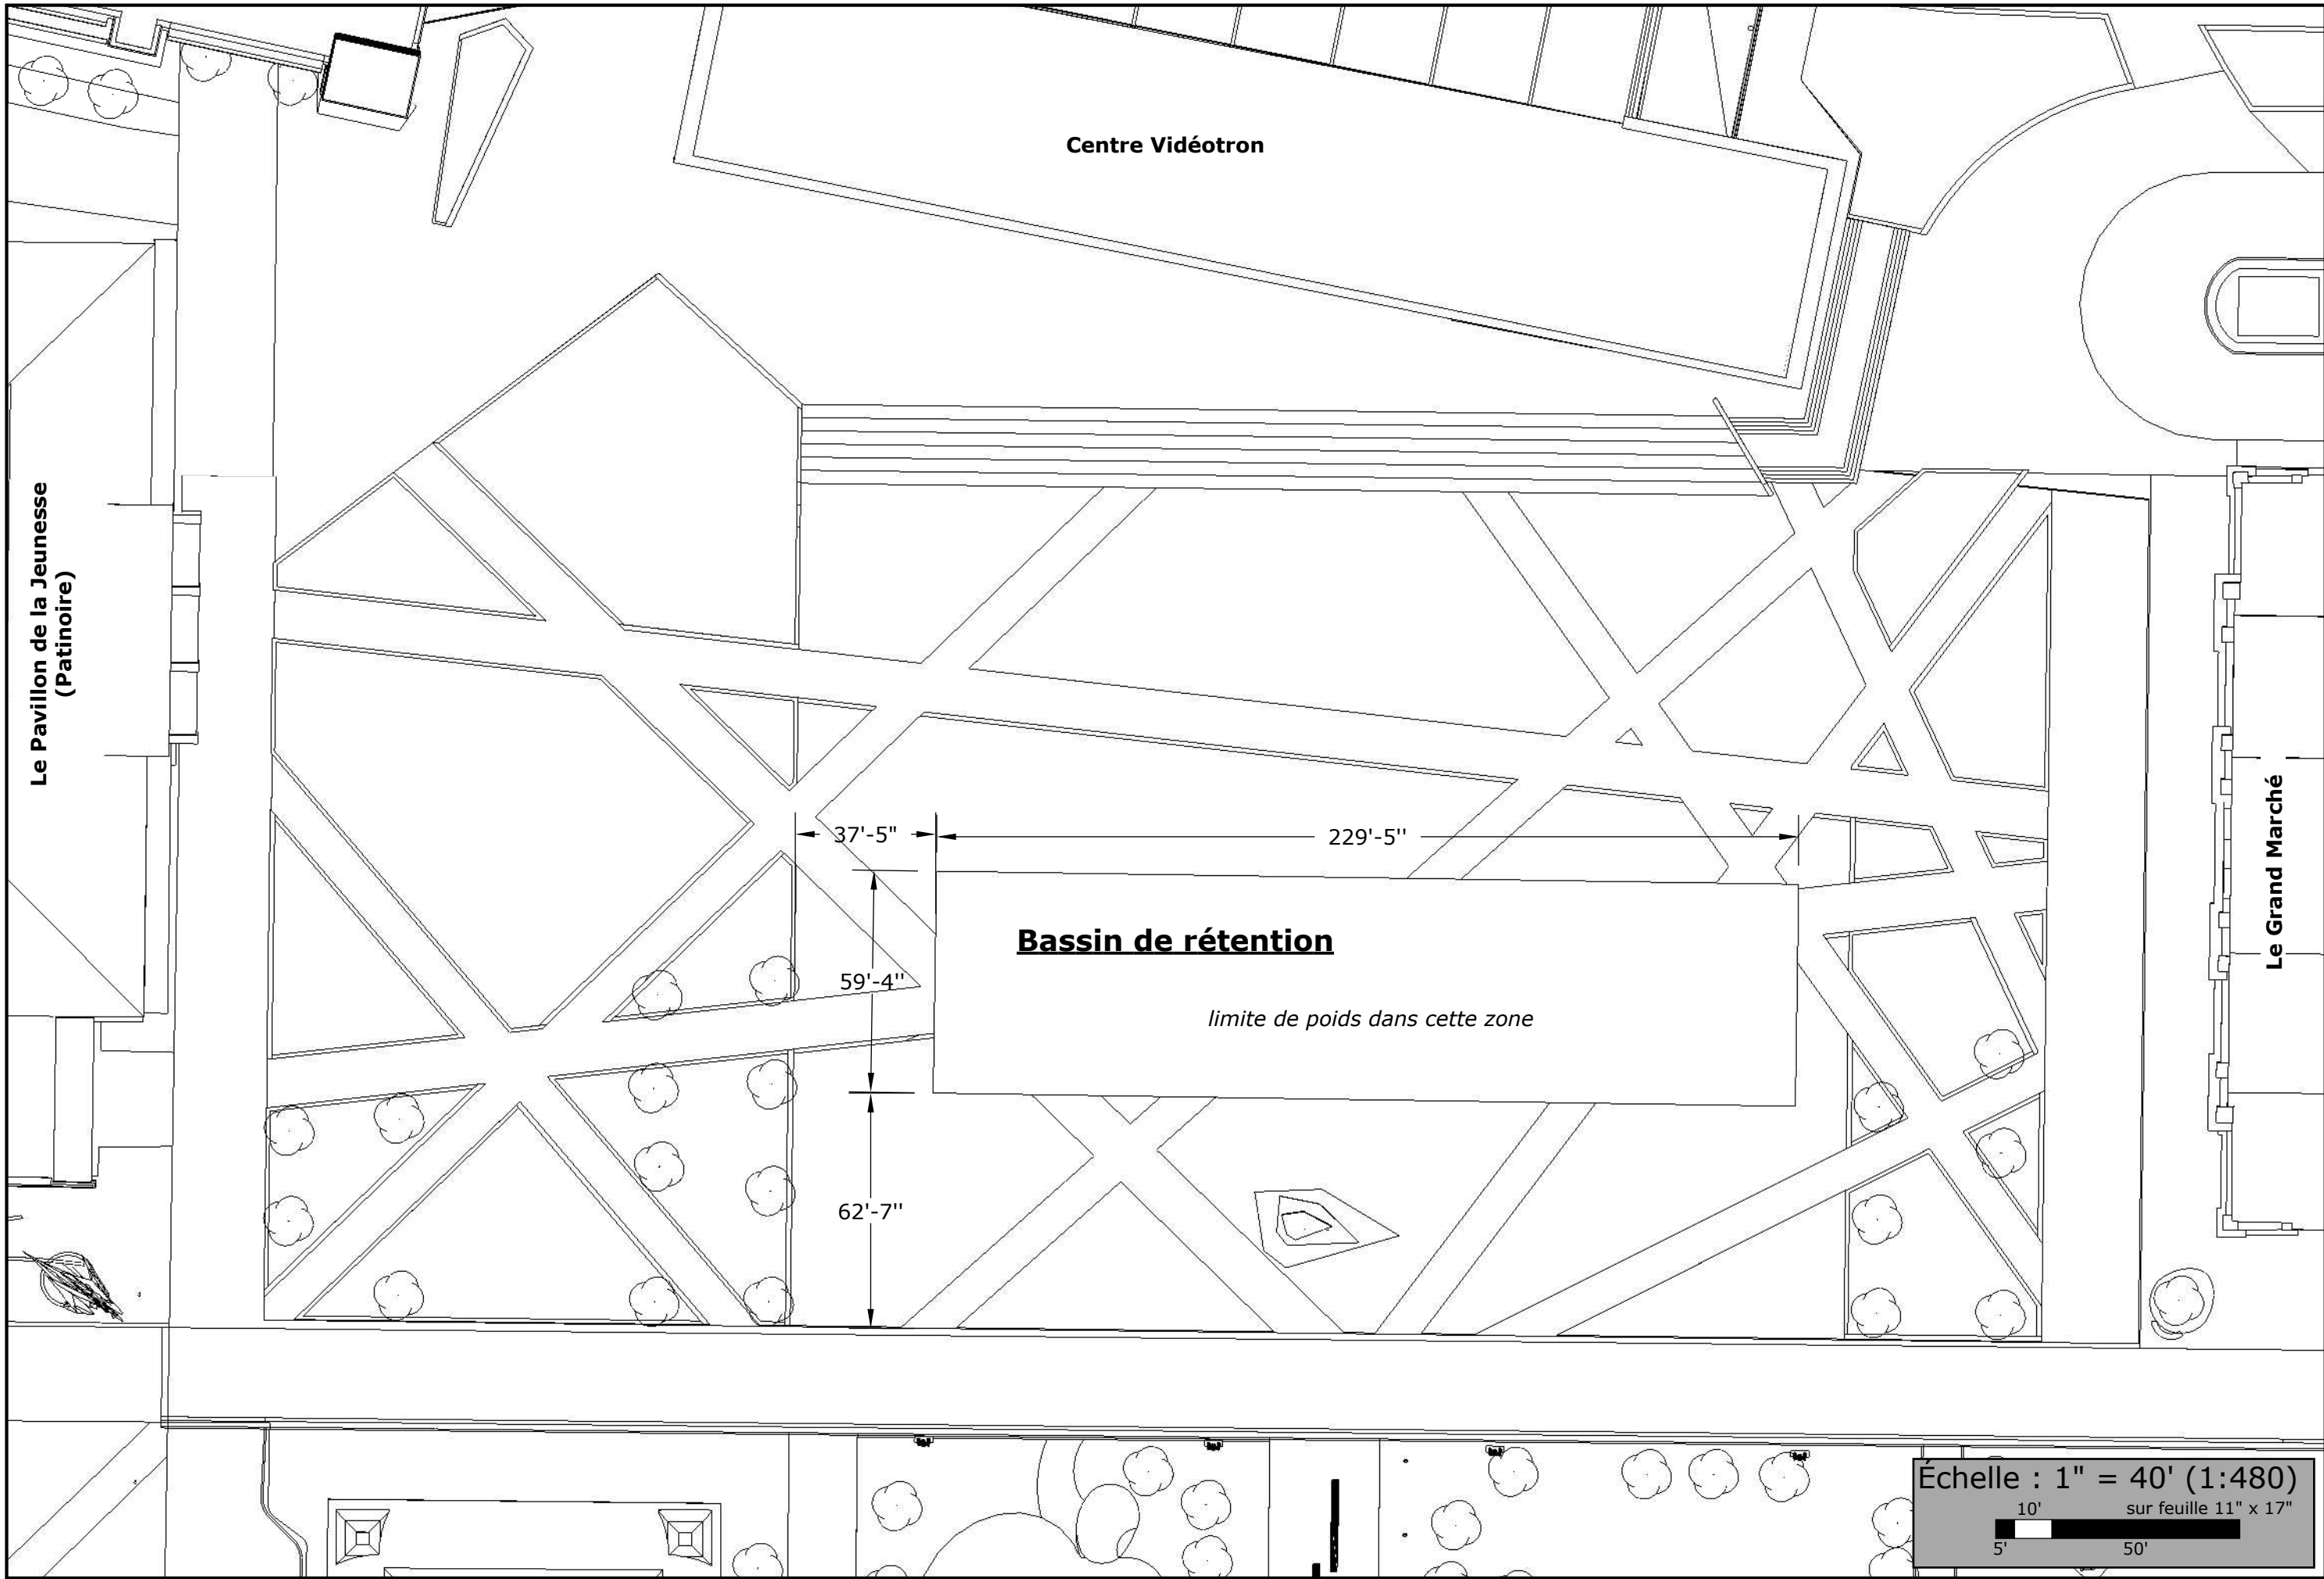

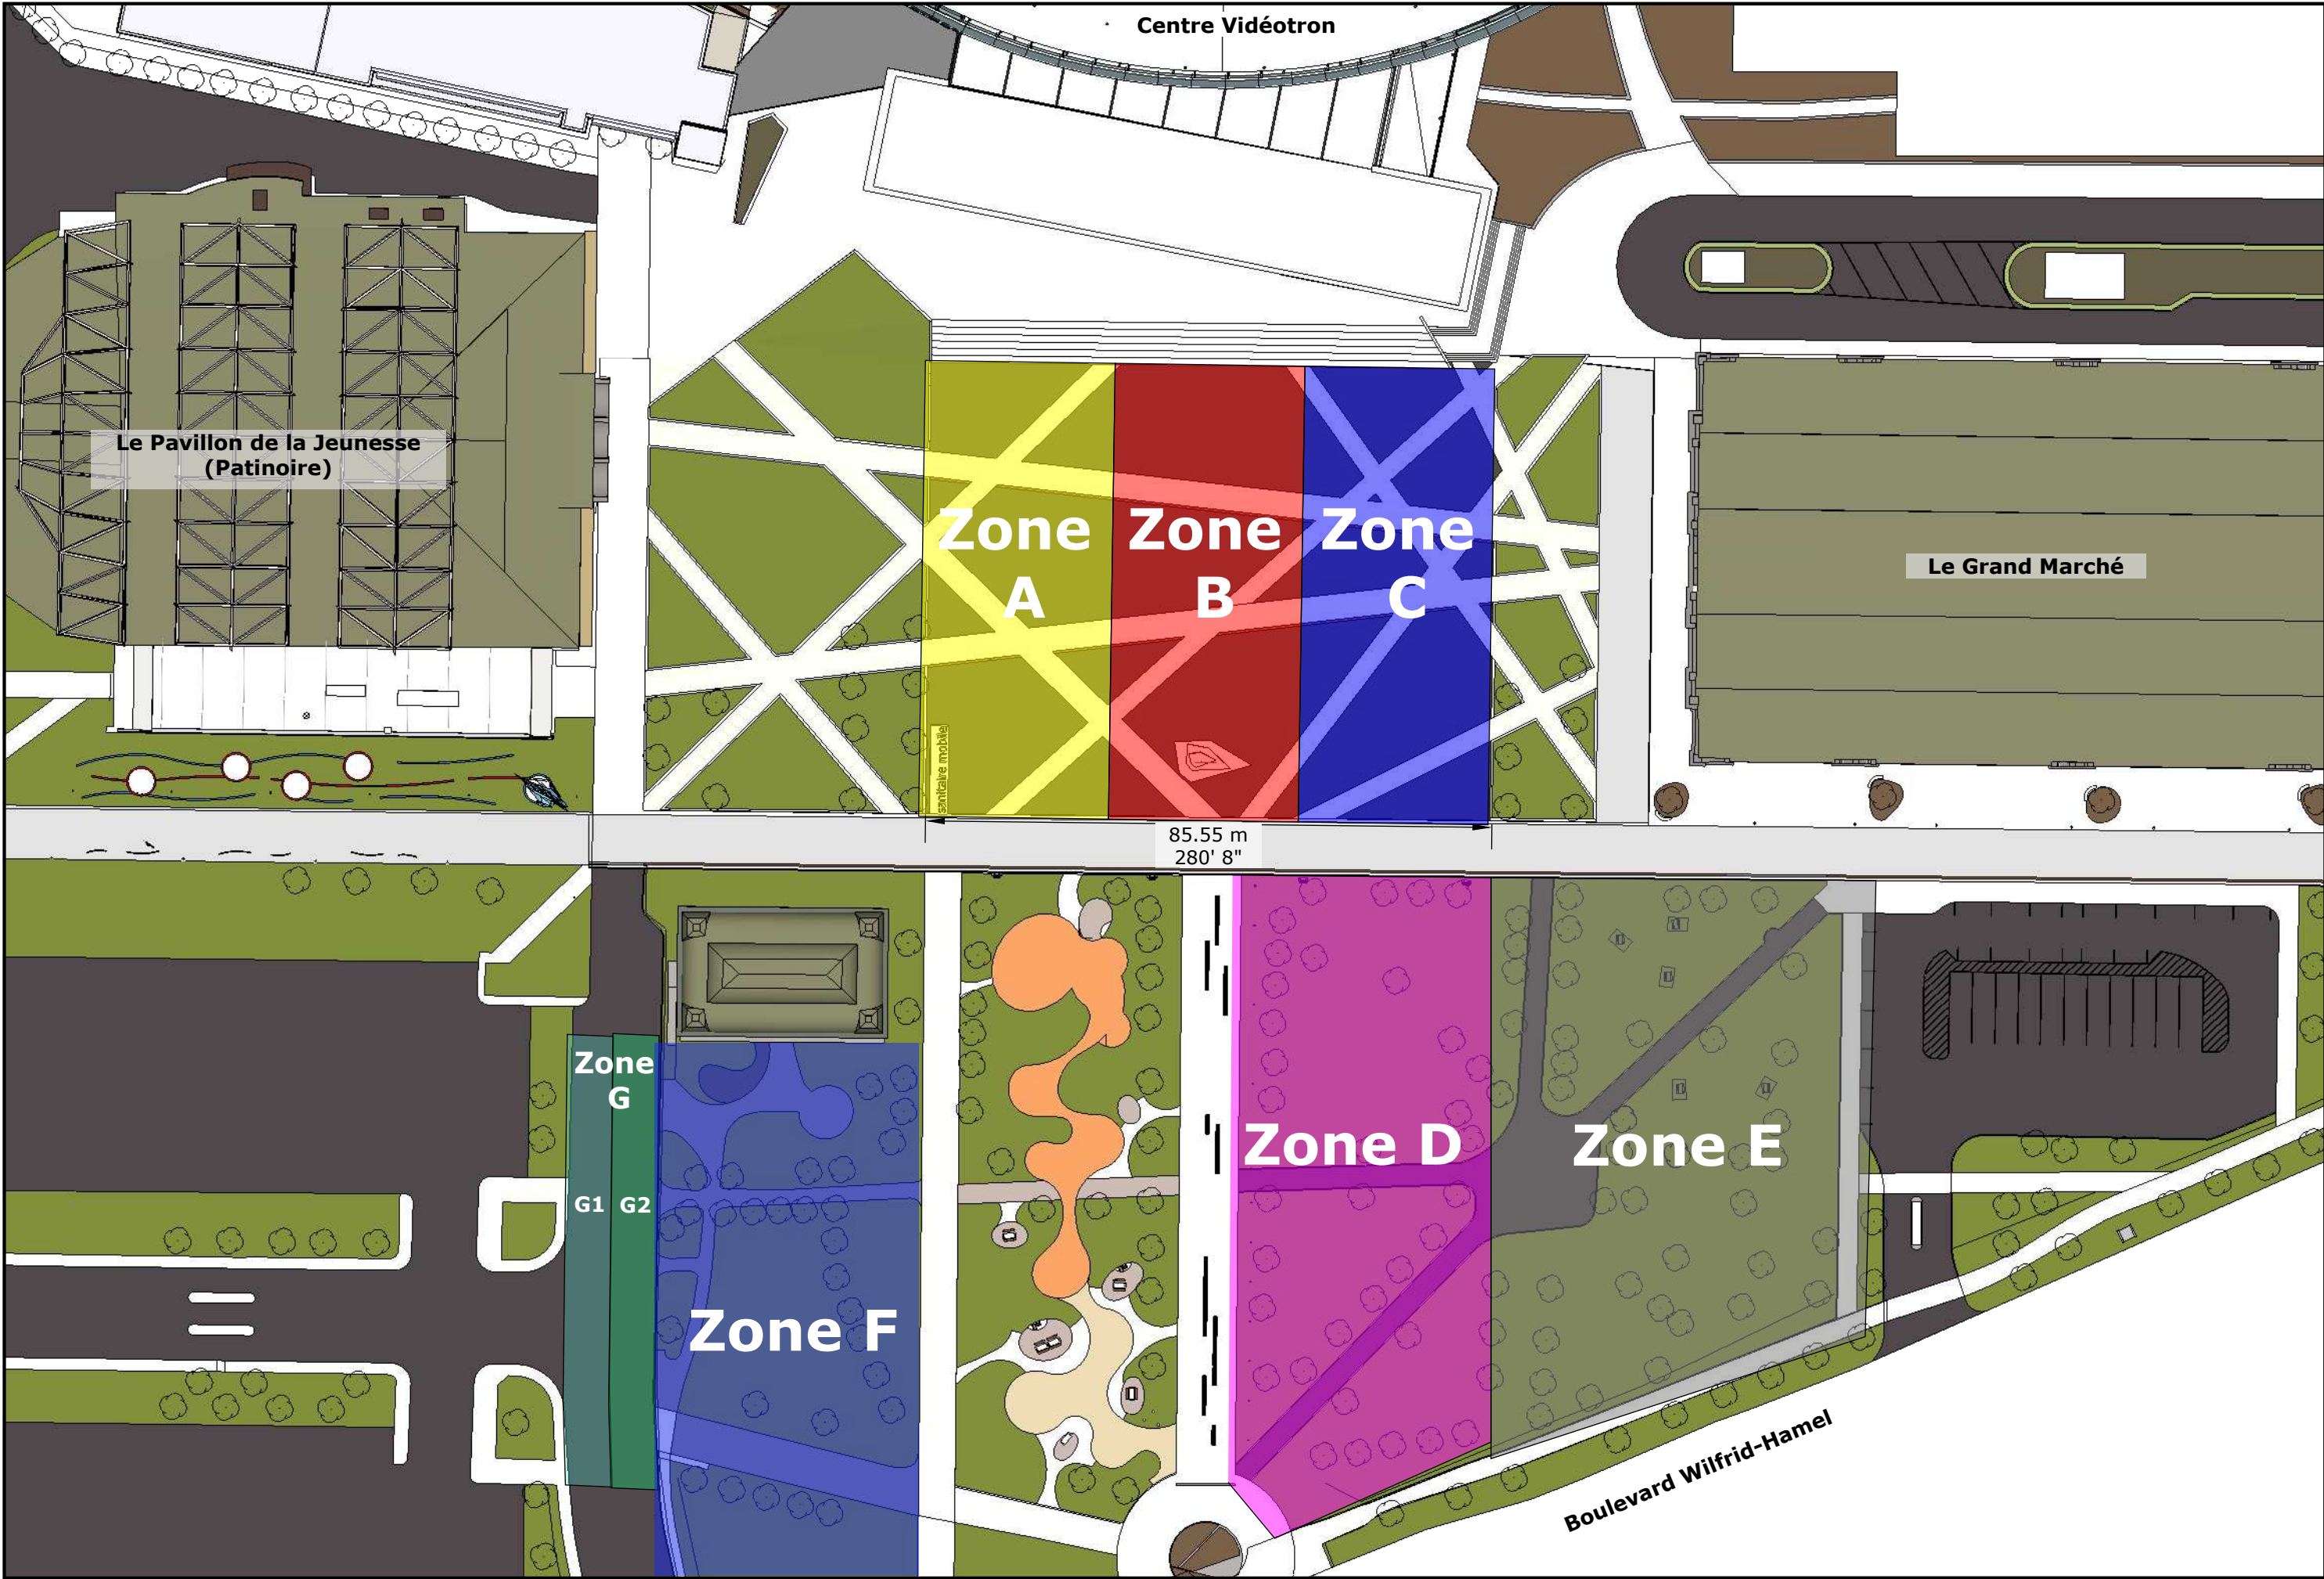


Emplacement des sources
d'alimentation
électrique et des bornes
incendie

Site : ExpoCité | Espaces extérieurs
Secteur : Place Jean-Béliveau
250, boul. Wilfrid-Hamel

ExpoCité | Ville de Québec
2000, rue de l'Exposition
Québec (Québec) G1L 0B7
Téléphone : 418 691-7110




Parc

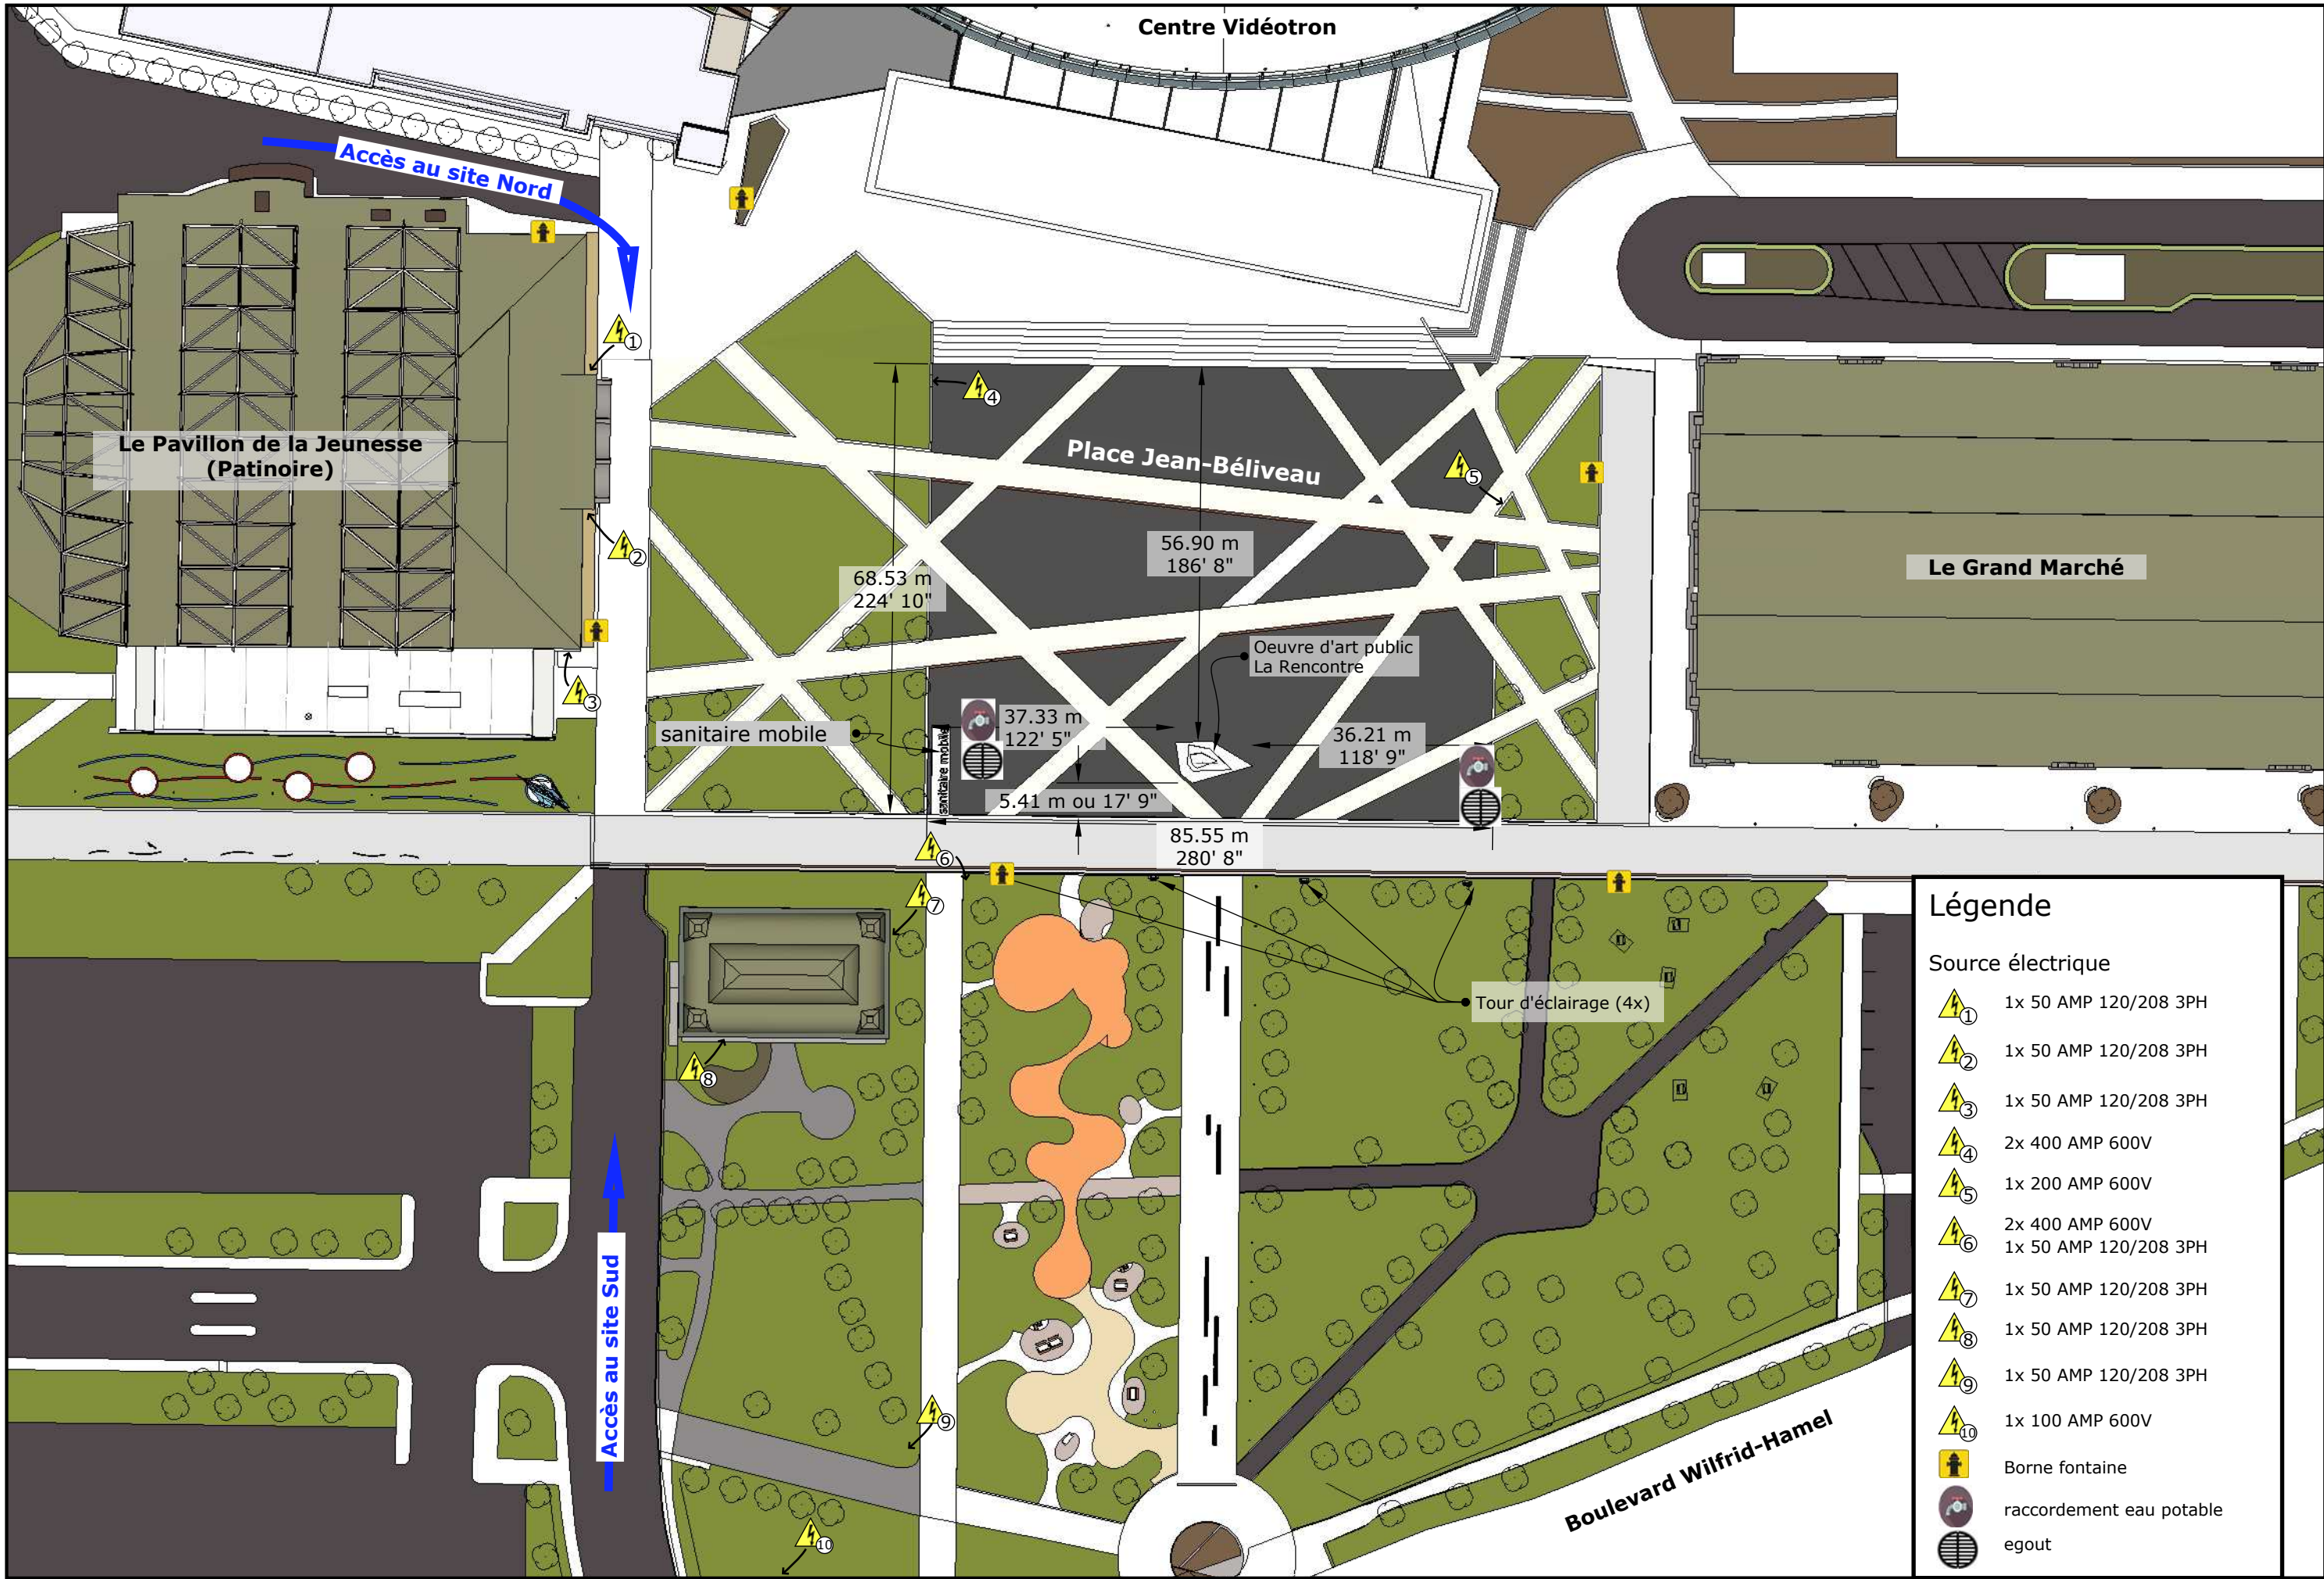

Légende

Source électrique

- 1x 50 AMP 120/208 3PH
- 1x 50 AMP 120/208 3PH
- 1x 50 AMP 120/208 3PH
- 2x 400 AMP 600V
- 1x 200 AMP 600V
- 2x 400 AMP 600V
- 1x 50 AMP 120/208 3PH
- 1x 50 AMP 120/208 3PH
- 1x 50 AMP 120/208 3PH
- 1x 100 AMP 600V
- Borne fontaine
- raccordement eau potable
- egout

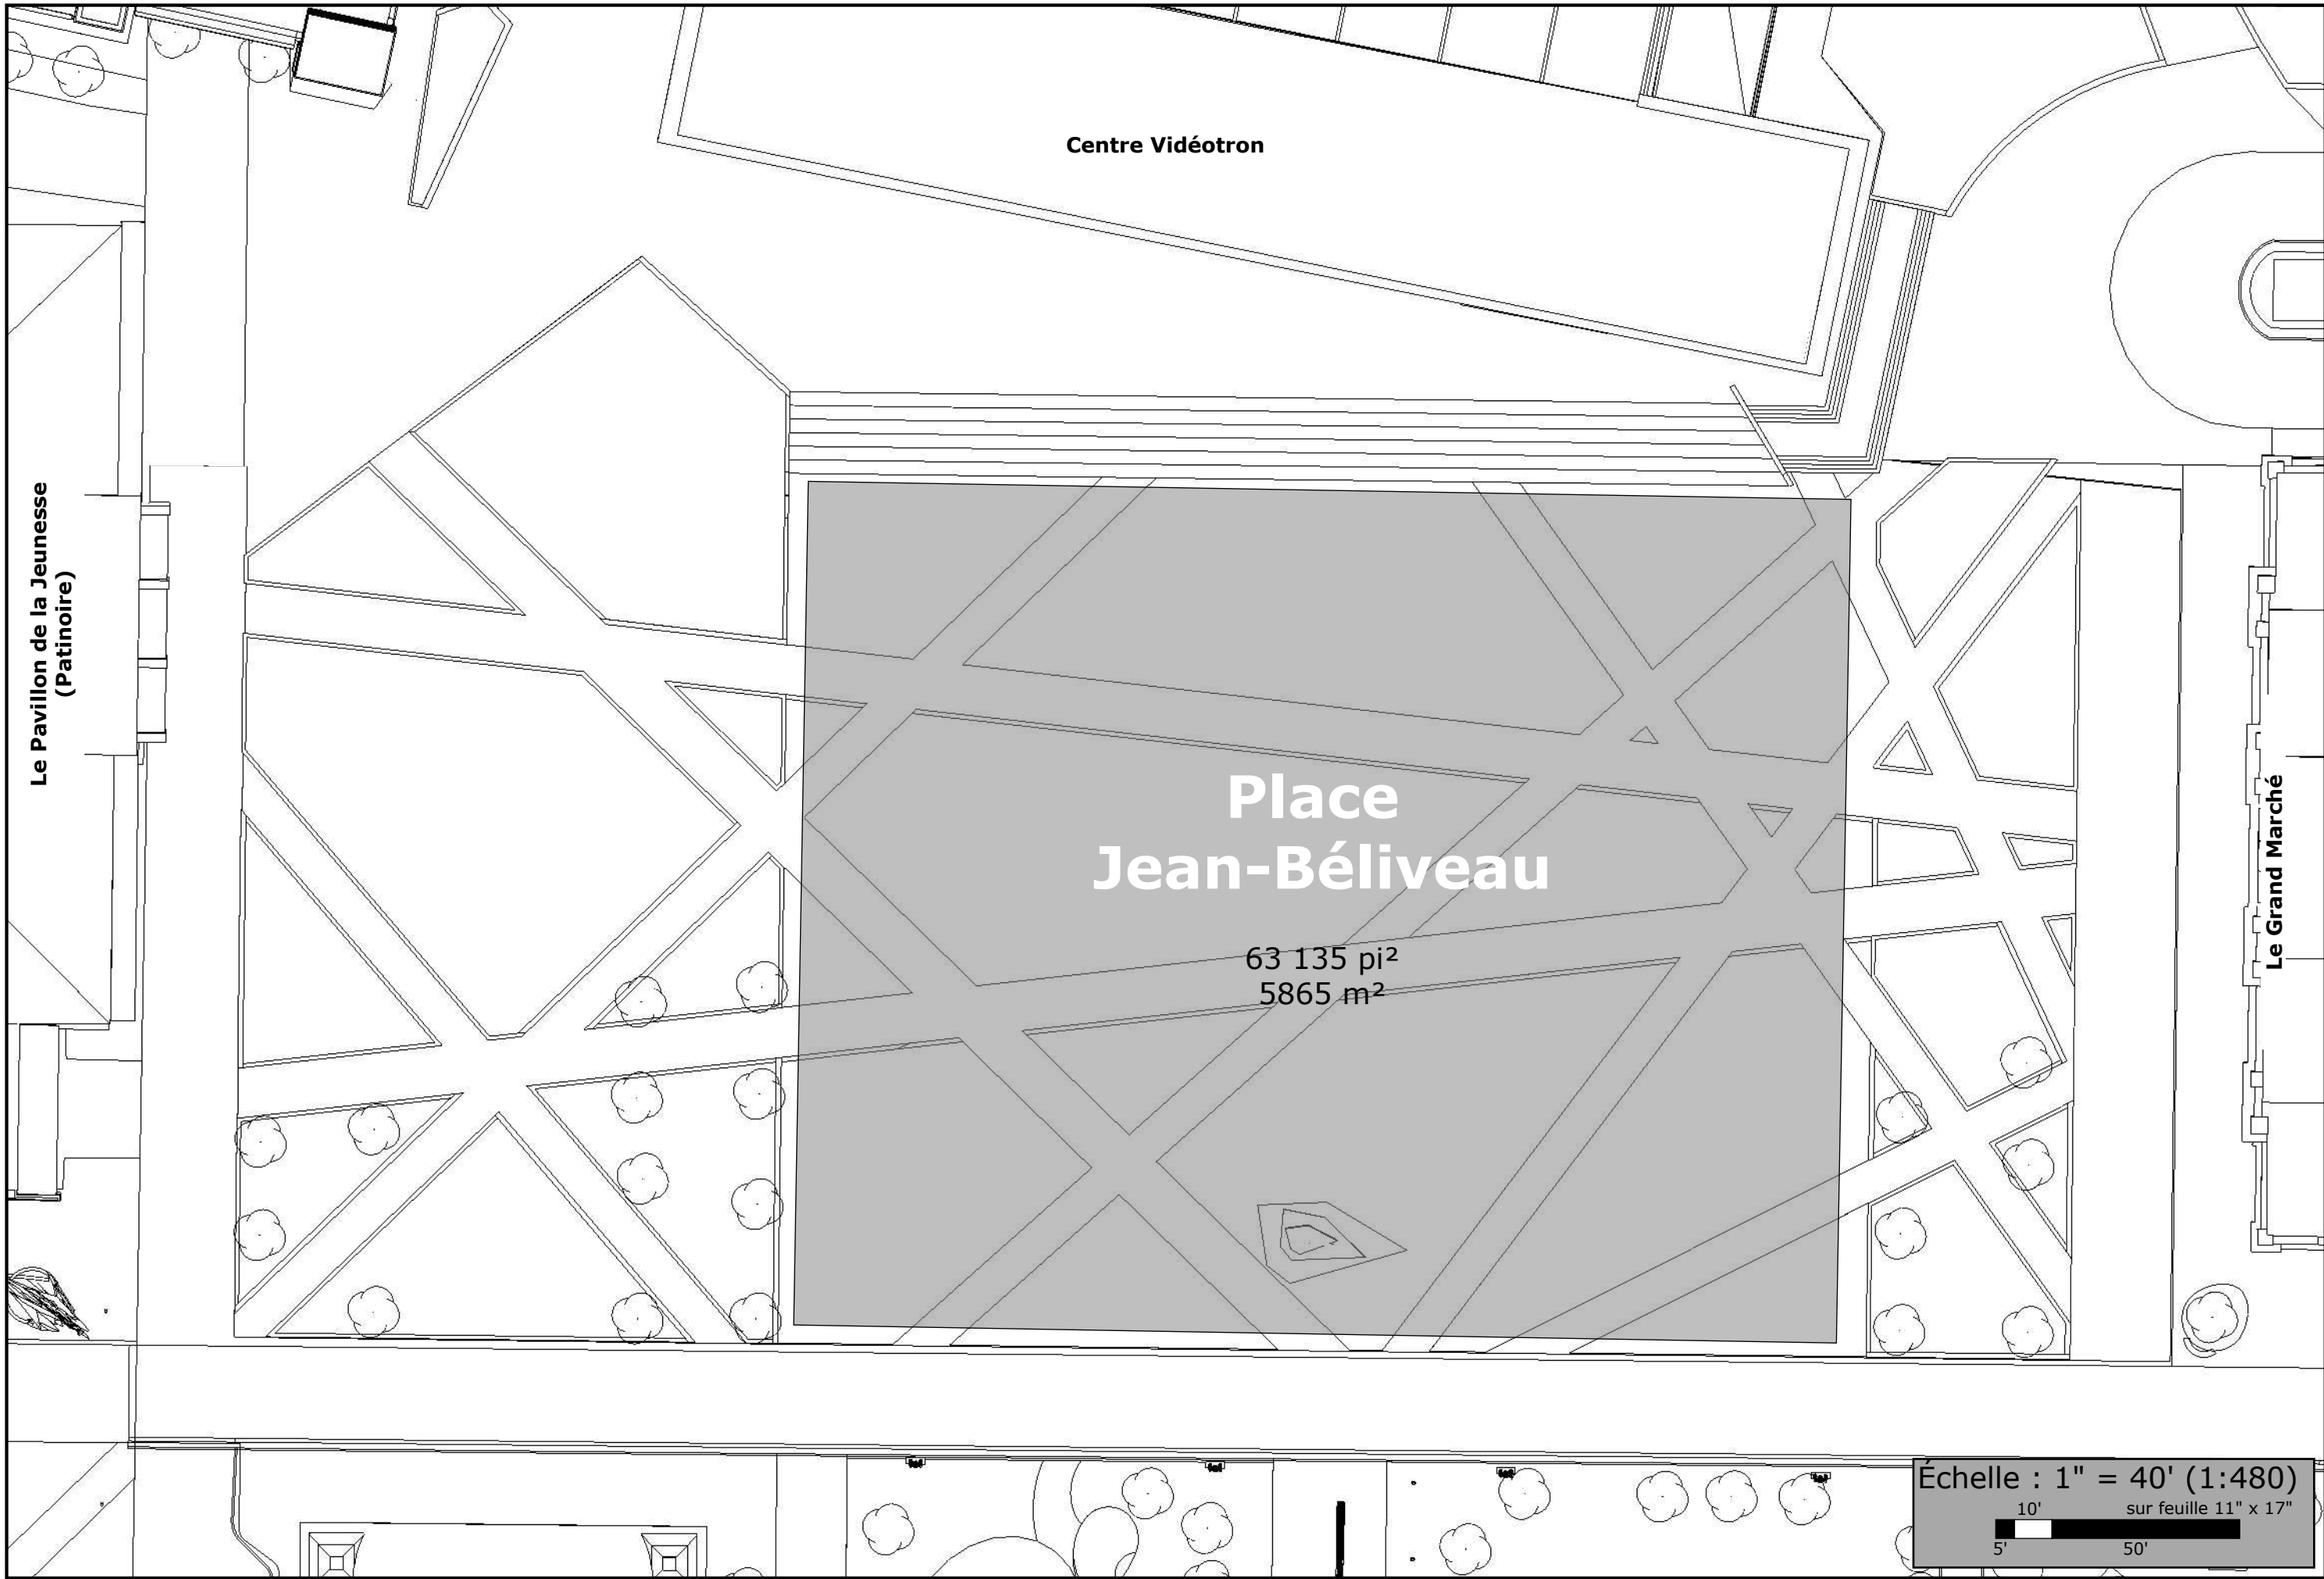

Centre Vidéotron

Le Pavillon de la Jeunesse
(Patinoire)

Place Jean-Béliveau

63 135 pi²
5865 m²

Le Grand Marché

Échelle : 1" = 40' (1:480)
10' sur feuille 11" x 17"
5' 50'




ExpoCité | Ville de Québec
2000, rue de l'Exposition
Québec (Québec) G1L 0B7
Téléphone : 418 691-7110

Site : ExpoCité | Espaces extérieurs
Secteur : Place Jean-Béliveau
250, boul. Wilfrid-Hamel

Place Jean-Béliveau
vierge

Parc

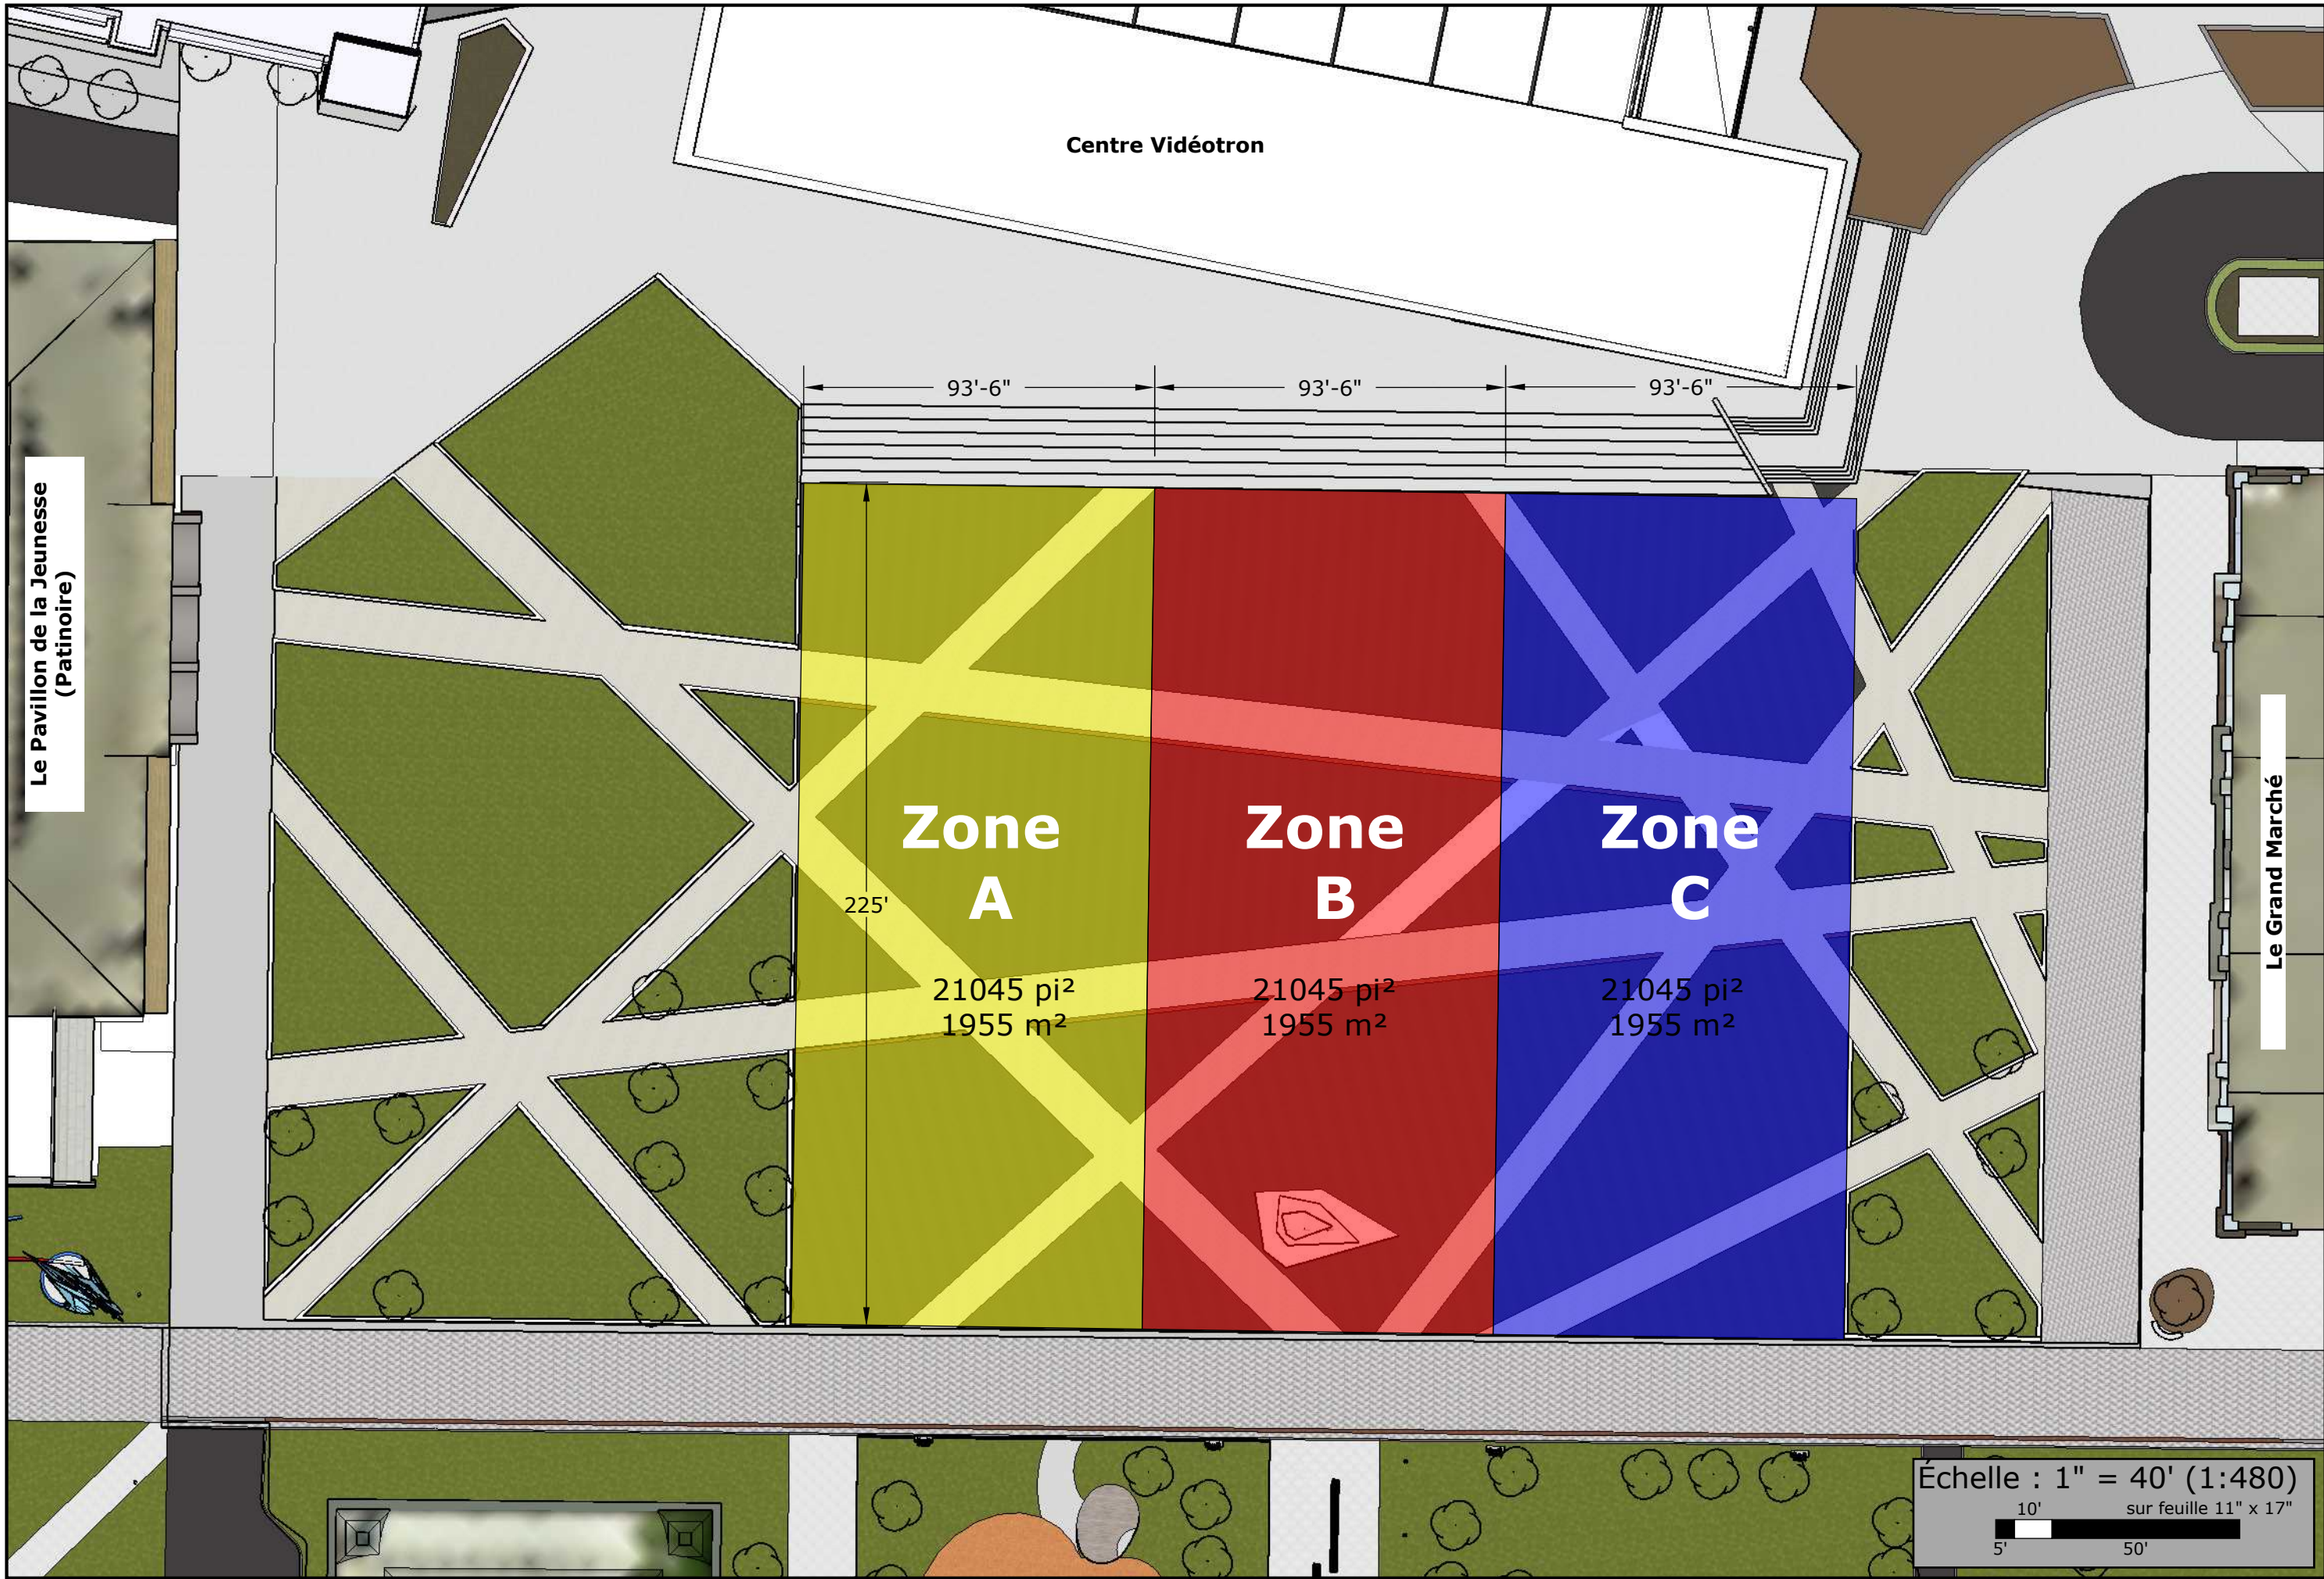

Le Pavillon de la Jeunesse
(Patinoire)

Centre Vidéotron

93'-6"

93'-6"

93'-6"

225'

Zone
A

21045 pi²
1955 m²

Zone
B

21045 pi²
1955 m²

Zone
C

21045 pi²
1955 m²

Le Grand Marché

Échelle : 1" = 40' (1:480)
10' sur feuille 11" x 17"
5' 50'


Place Jean-Béliveau
Zones


Site : ExpoCité | Espaces extérieurs
Secteur : Place Jean-Béliveau
250, boul. Wilfrid-Hamel


ExpoCité | Ville de Québec
2000, rue de l'Exposition
Québec (Québec) G1L 0B7
Téléphone : 418 691-7110




Parc

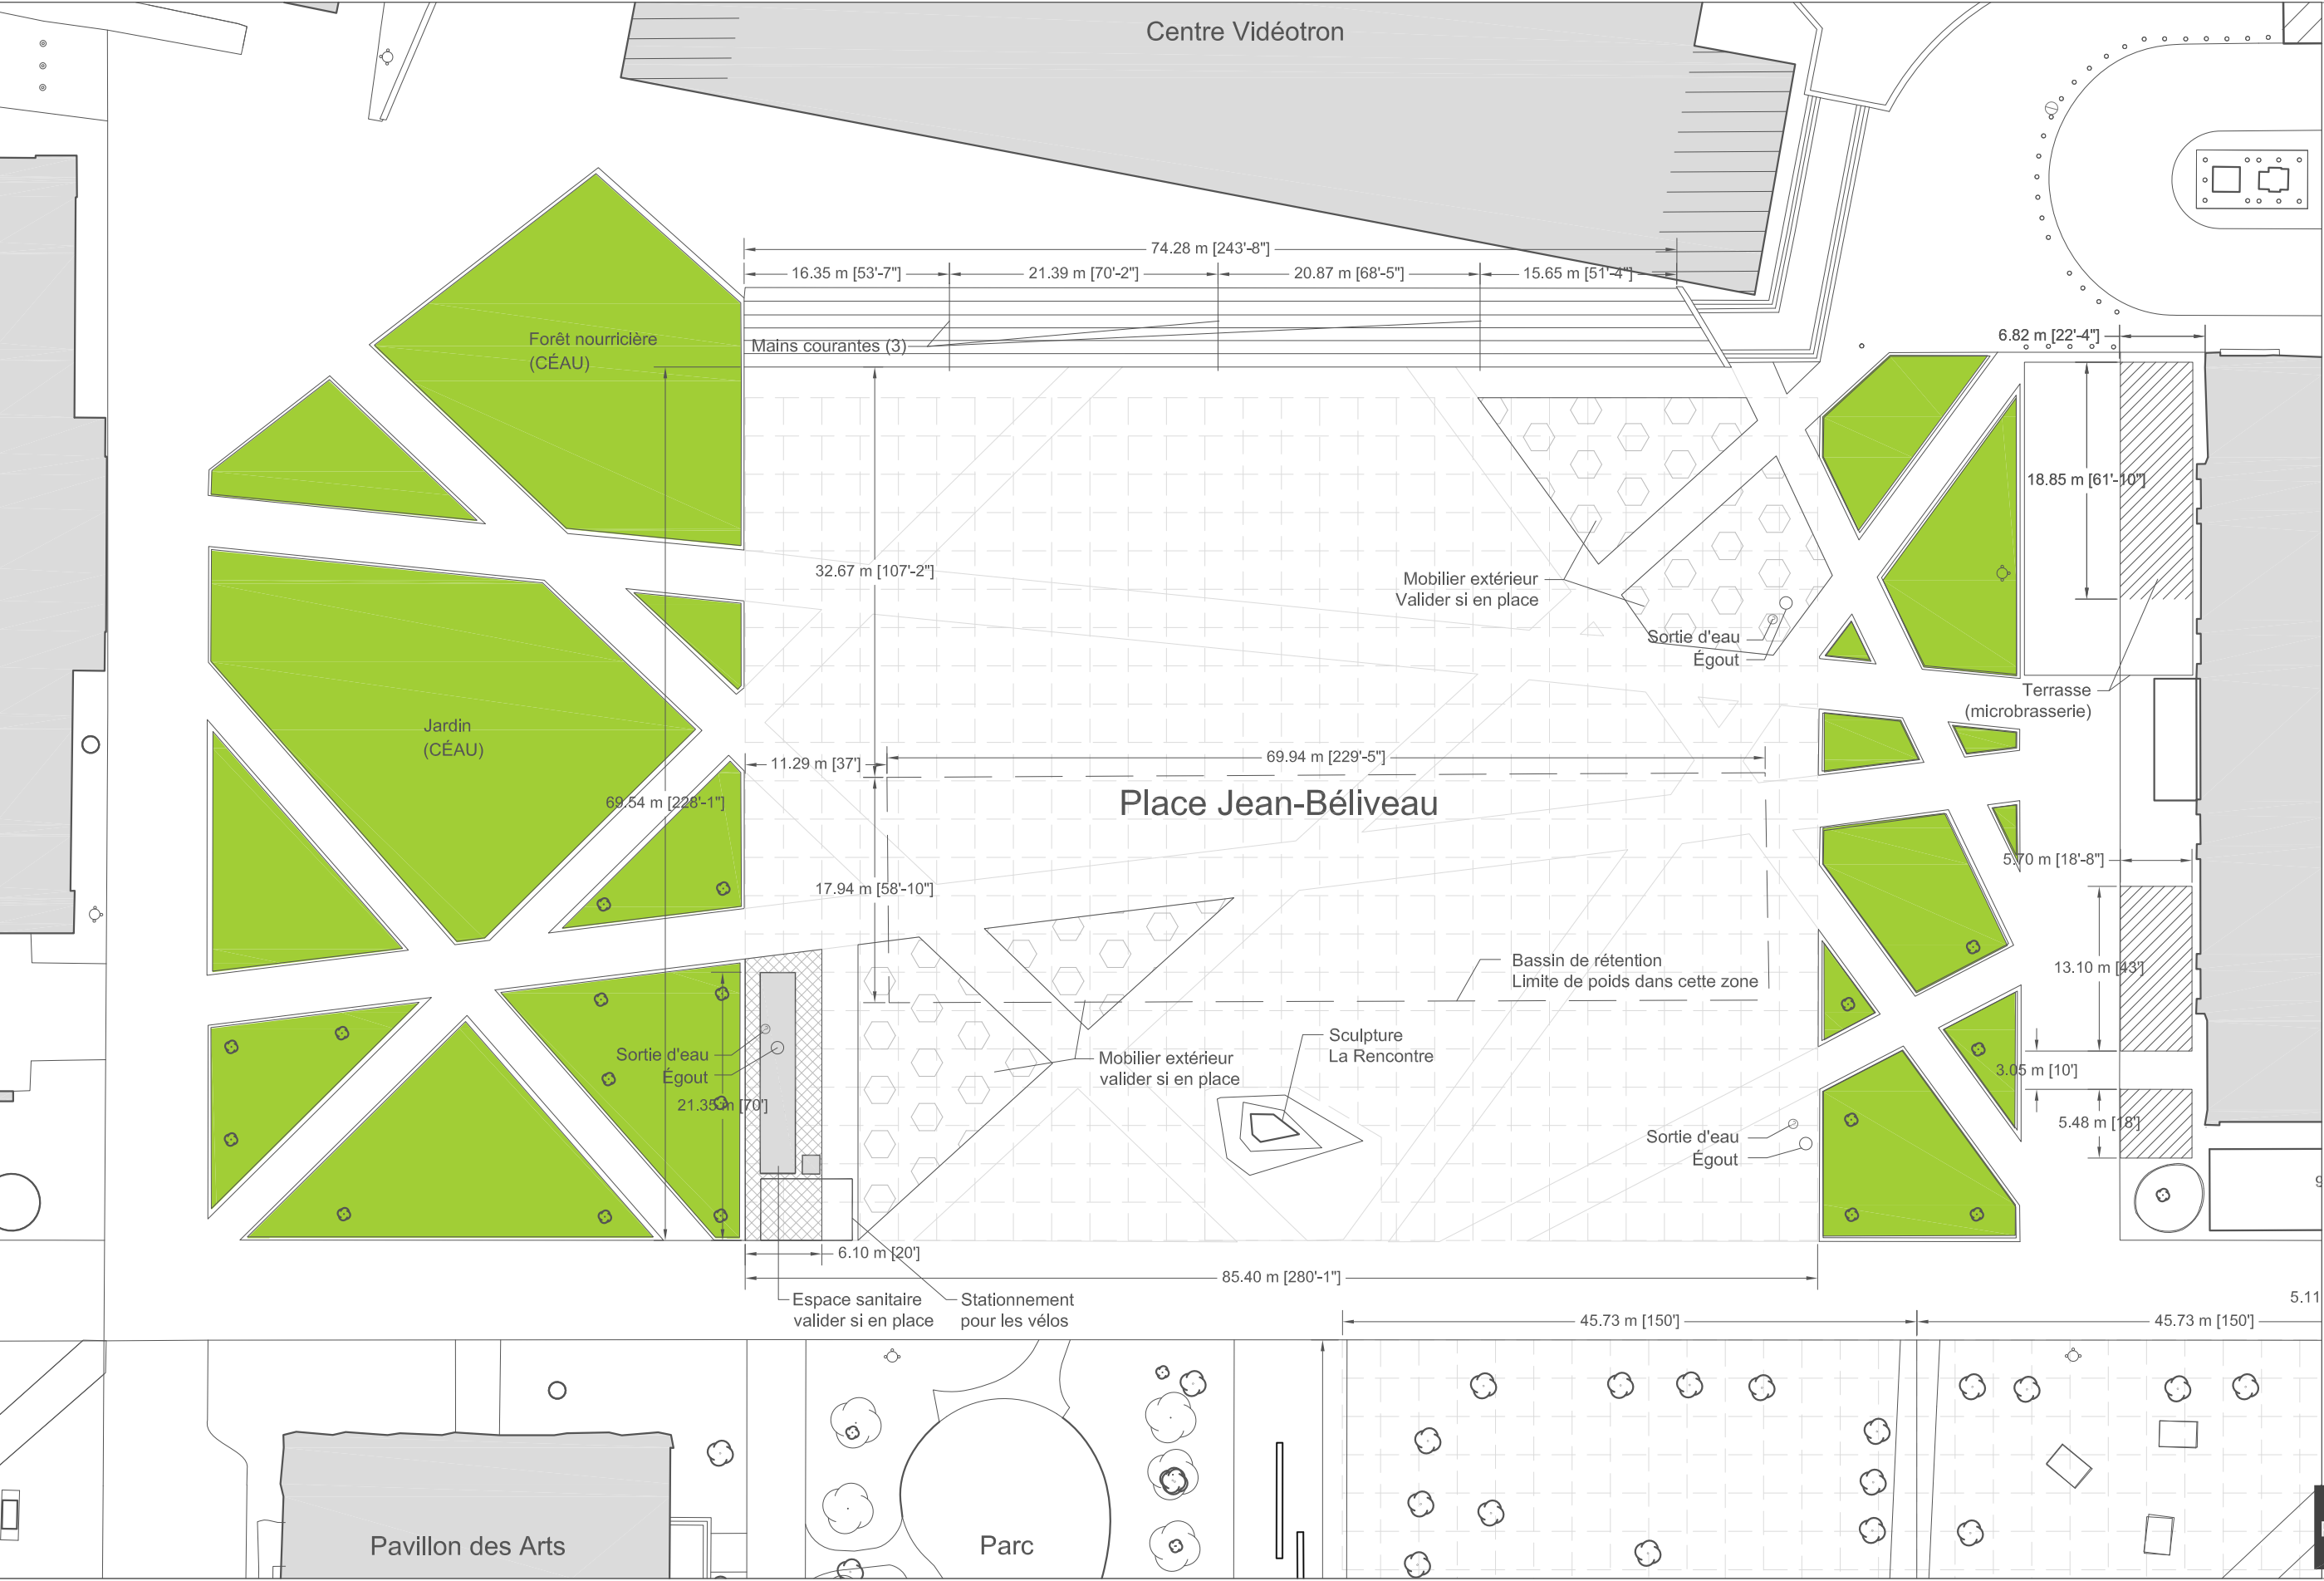

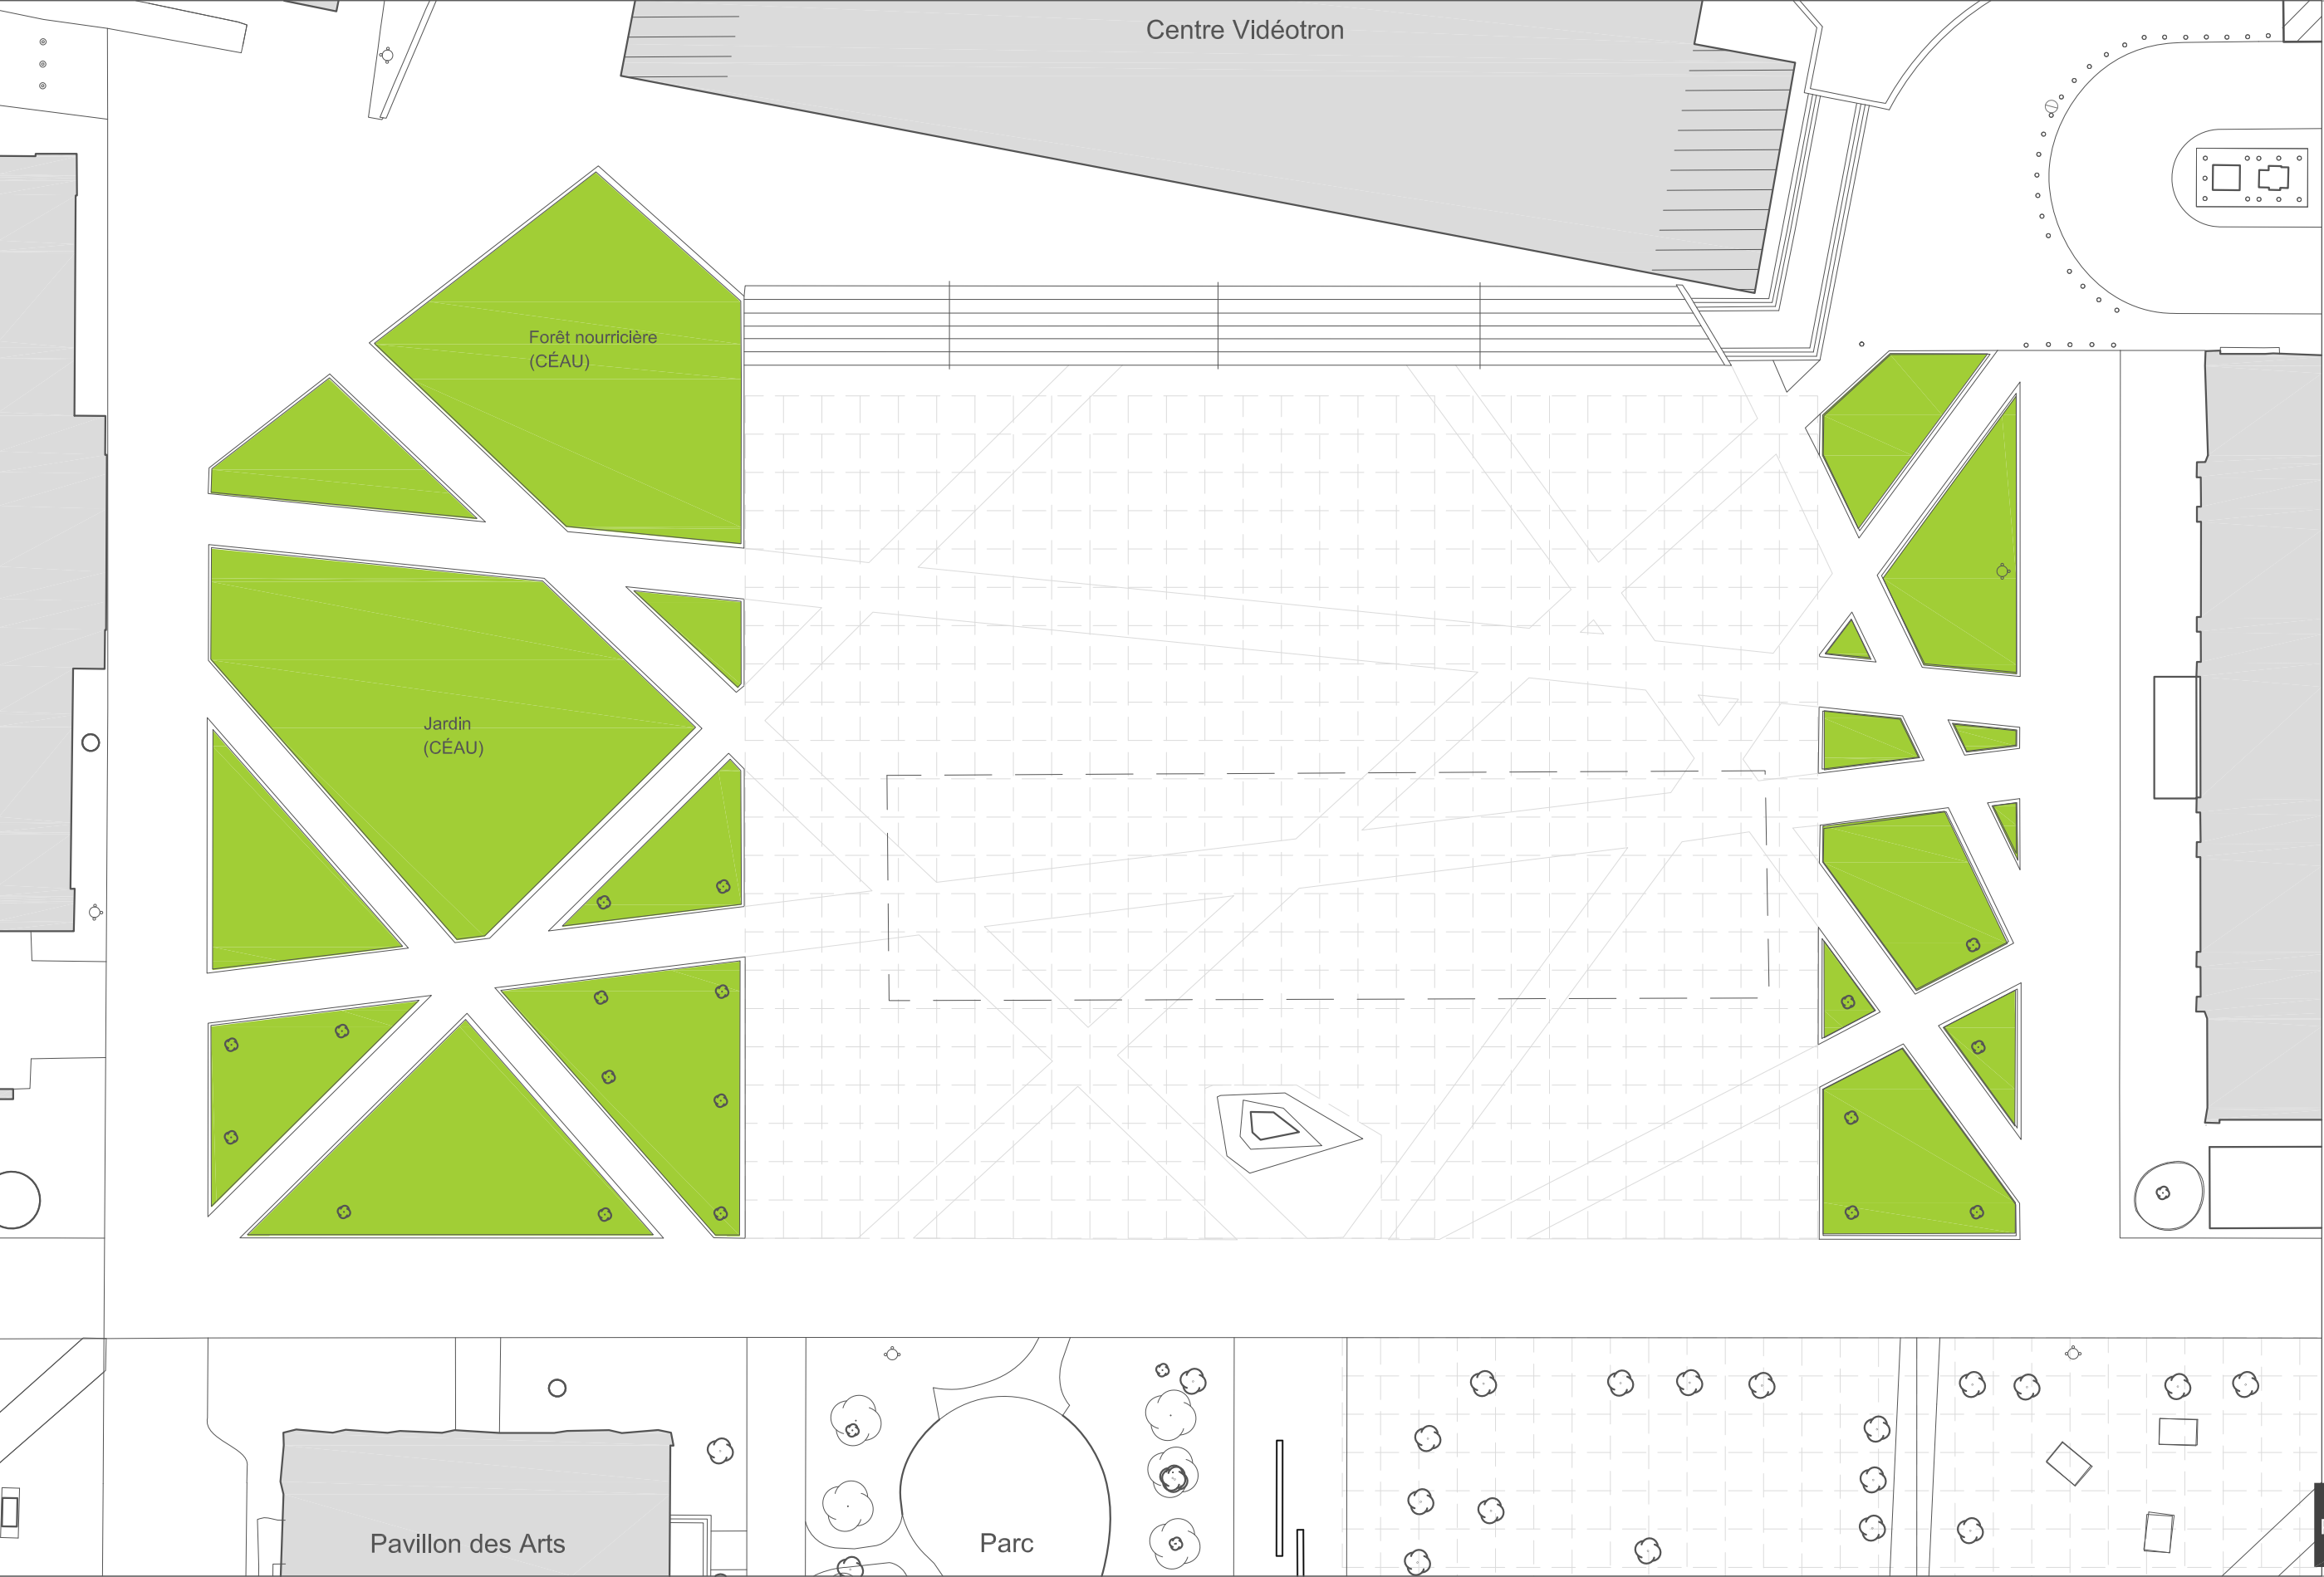

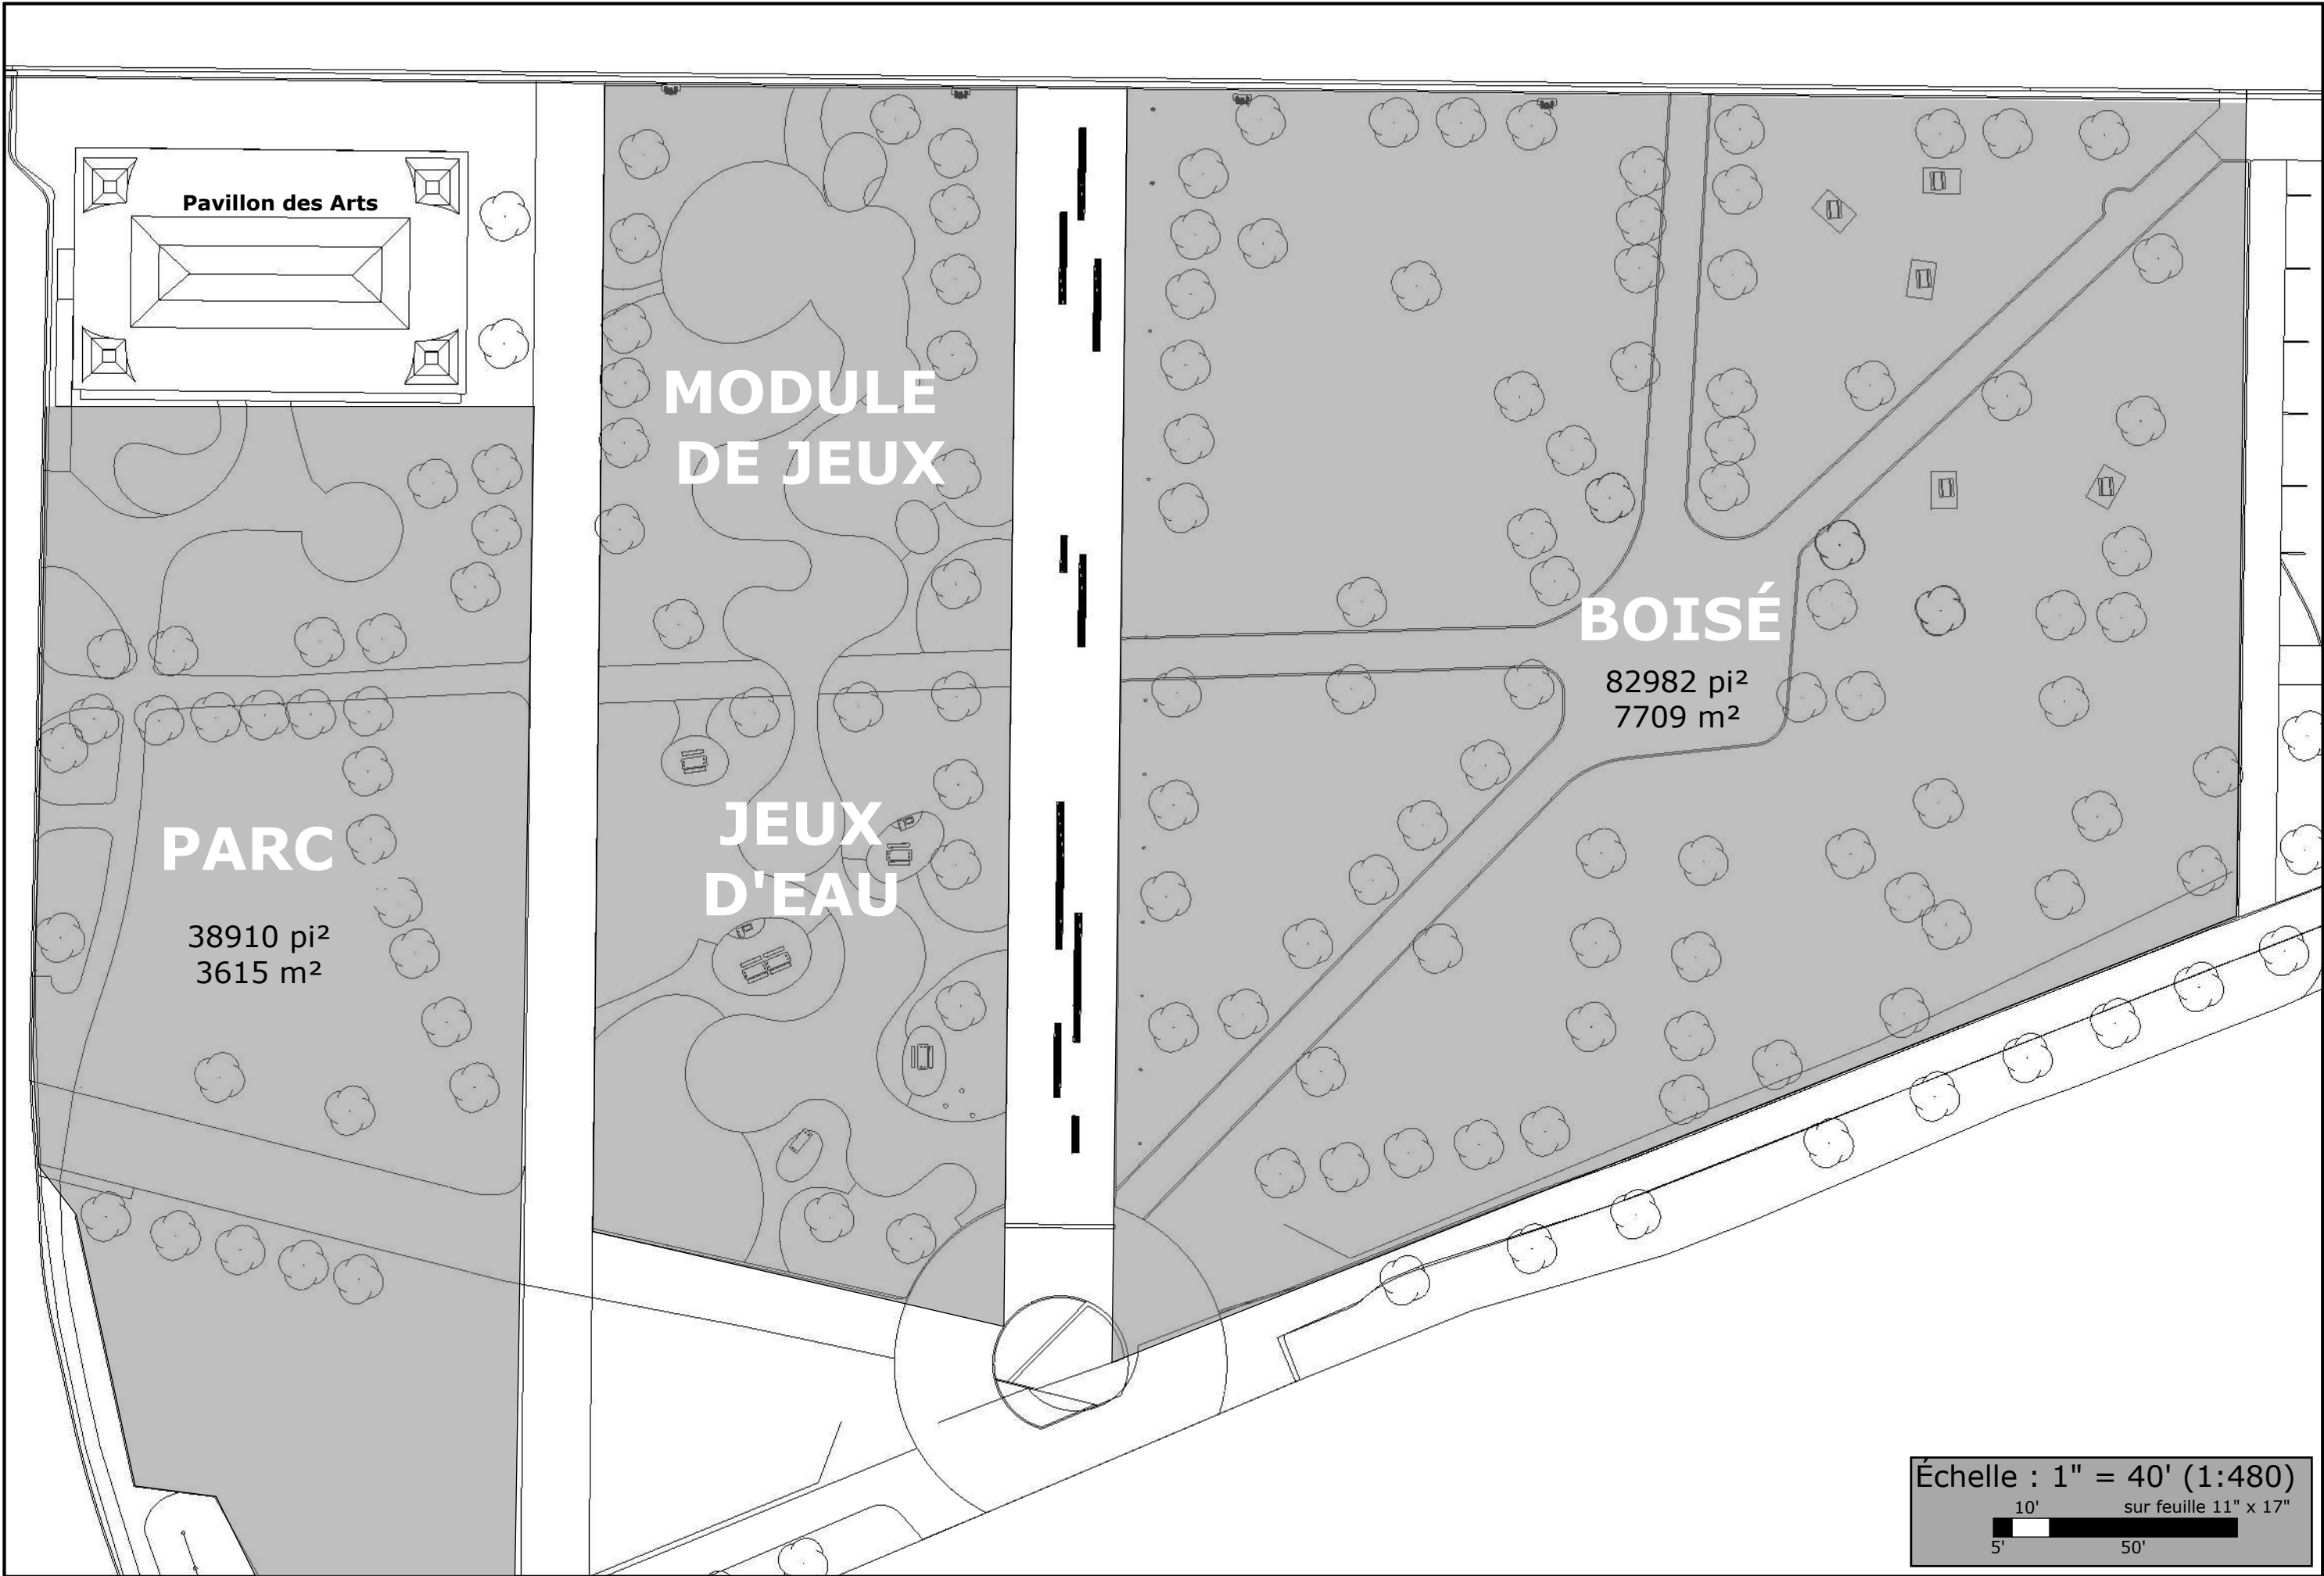

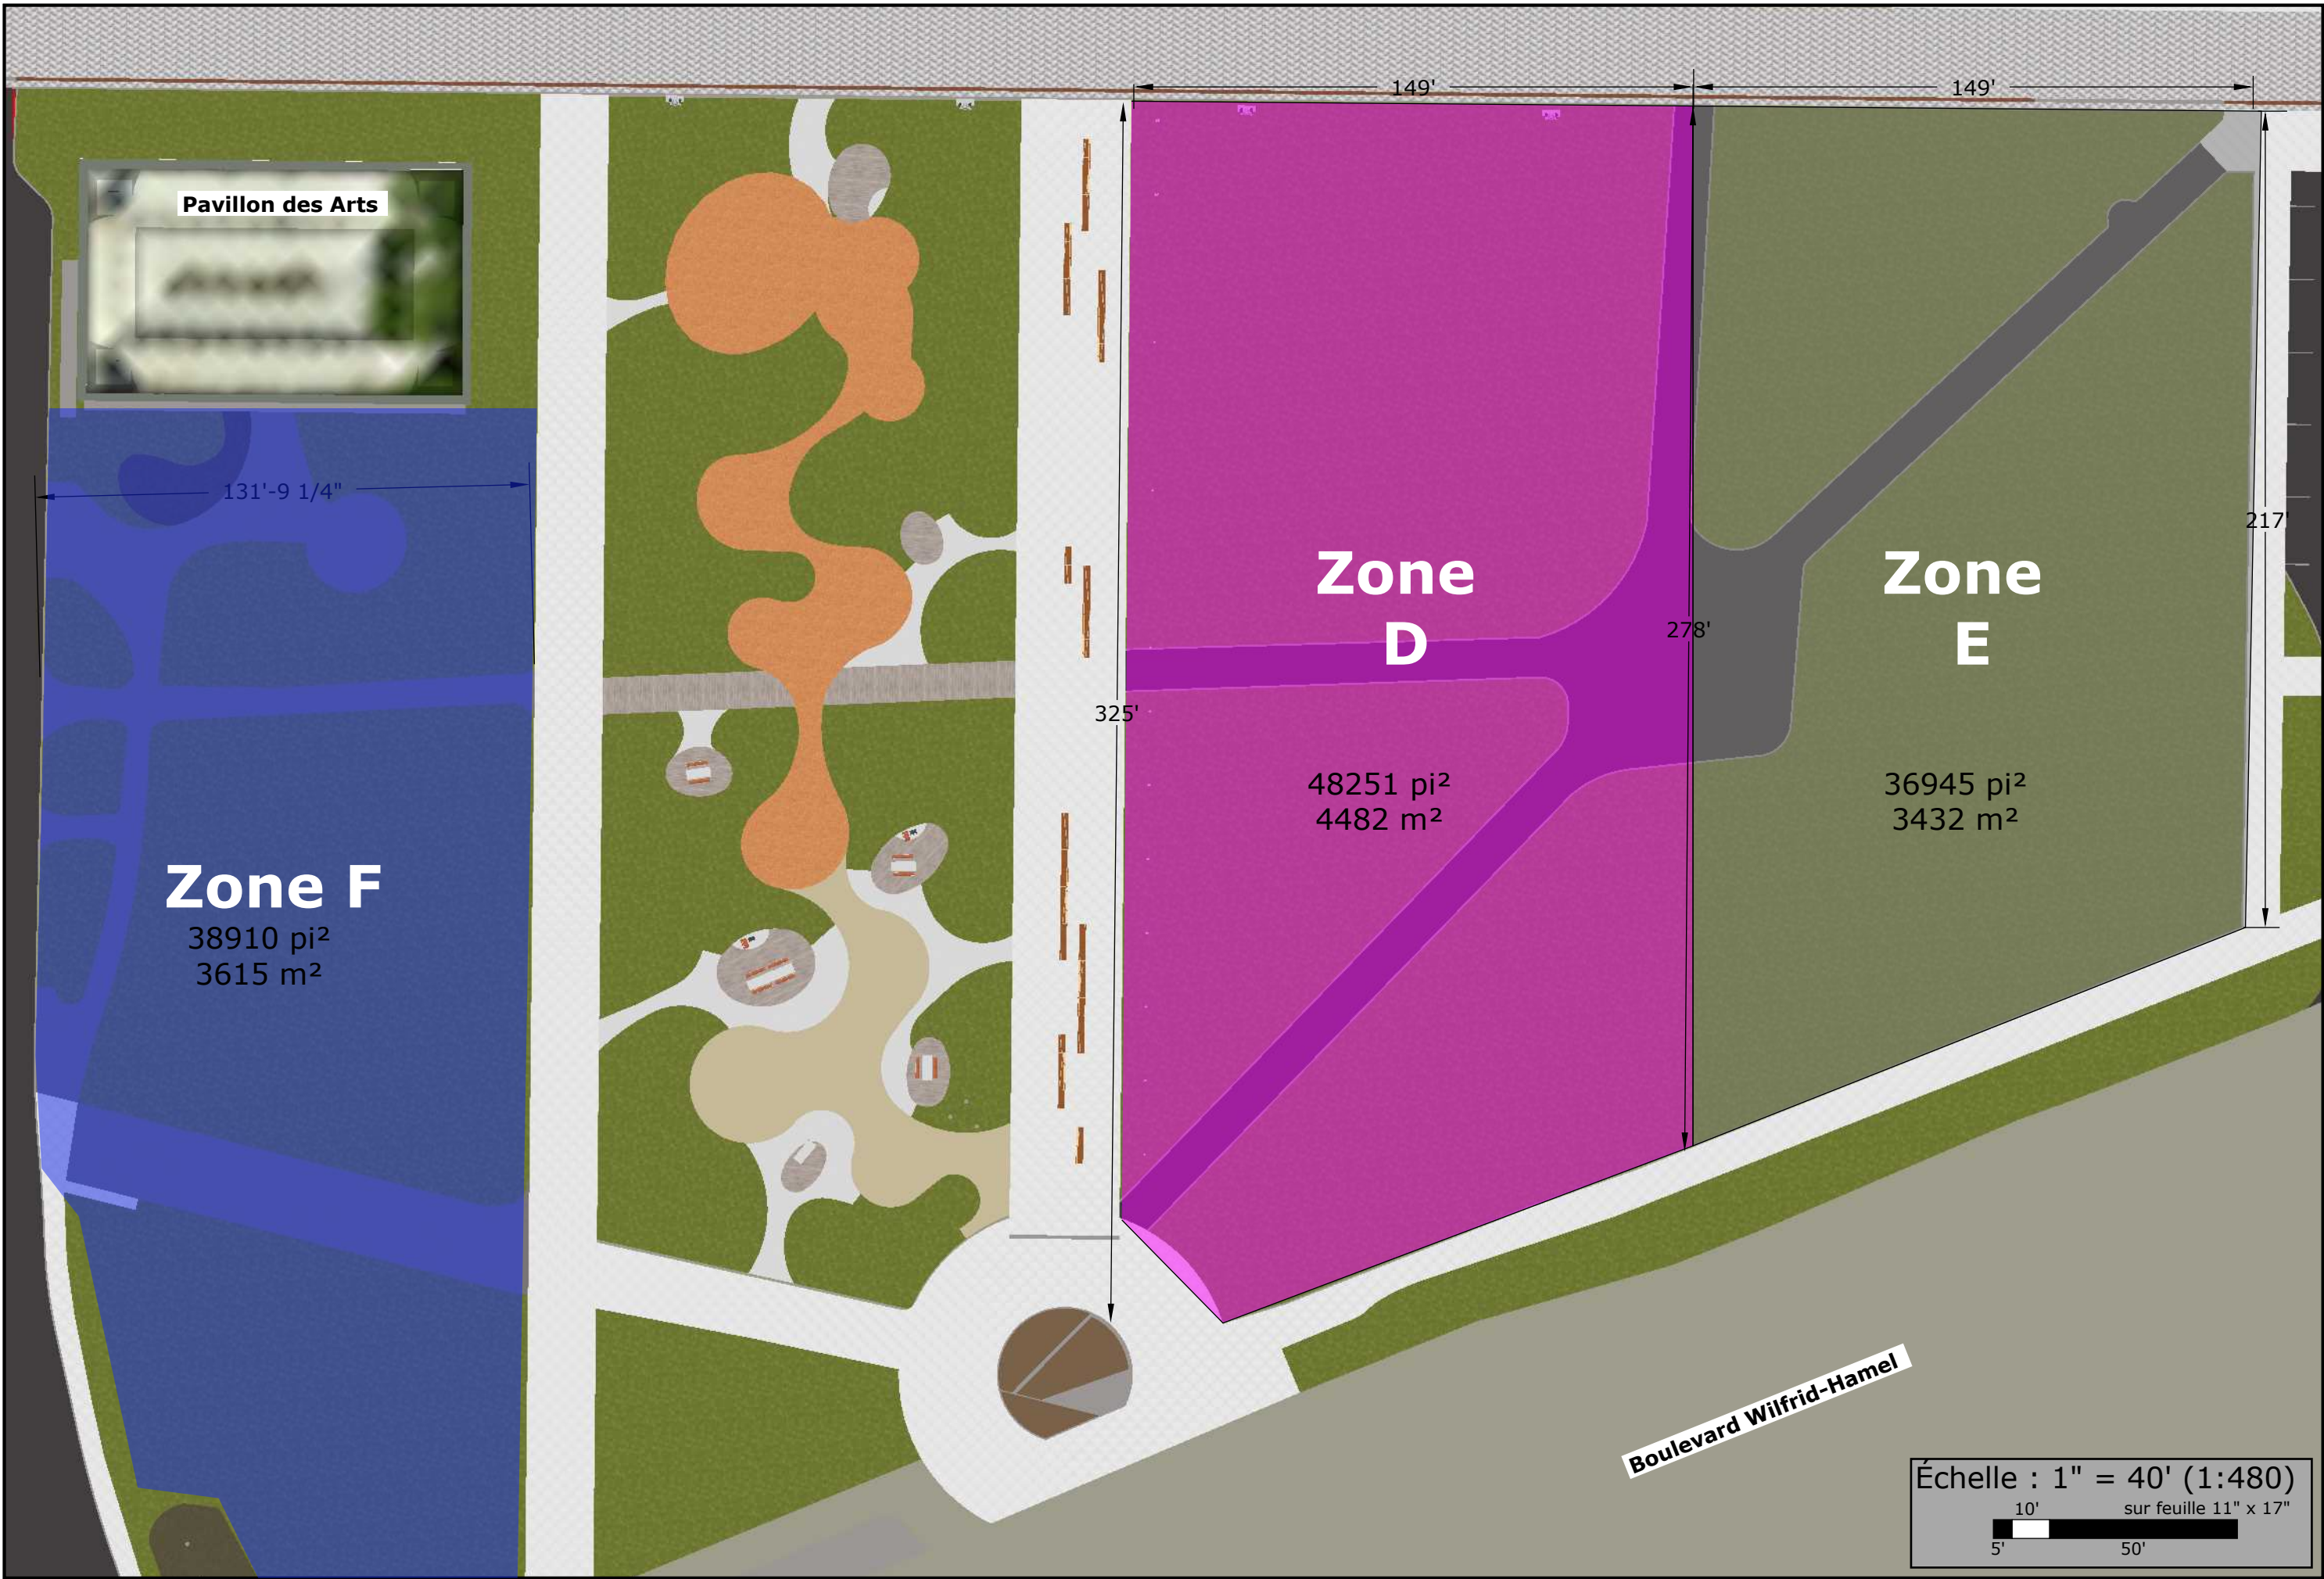

Échelle : 1" = 40' (1:480)
10' sur feuille 11" x 17"
5' 50'



ExpoCité | Ville de Québec
2000, rue de l'Exposition
Québec (Québec) G1L 0B7
Téléphone : 418 691-7110

Site : ExpoCité | Espaces extérieurs
Secteur : Place Jean-Béliveau
250, boul. Wilfrid-Hamel

Place de la Famille
Zones

Parc



