

Légende

- Zones gazonnées
- Zones avec plantation
- Zones d'implantation disponibles sous approbation
- Grille guide de 3x3 m (10'x10')
- Arbres
- Issues




ExpoCité | Ville de Québec
 2000, rue de l'Exposition
 Québec (Québec) G1L 0B7
 Téléphone : 418 691-7110

Site : ExpoCité | Centre de foires
 Secteur: Débarcadère
 2005, boul. Wilfrid-Hamel
 Version: zone agrandie

Schéma_Zones locales et dégagées + Grille 10'x10'
 Échelle: 1:150, Format papier: 11 x 17"



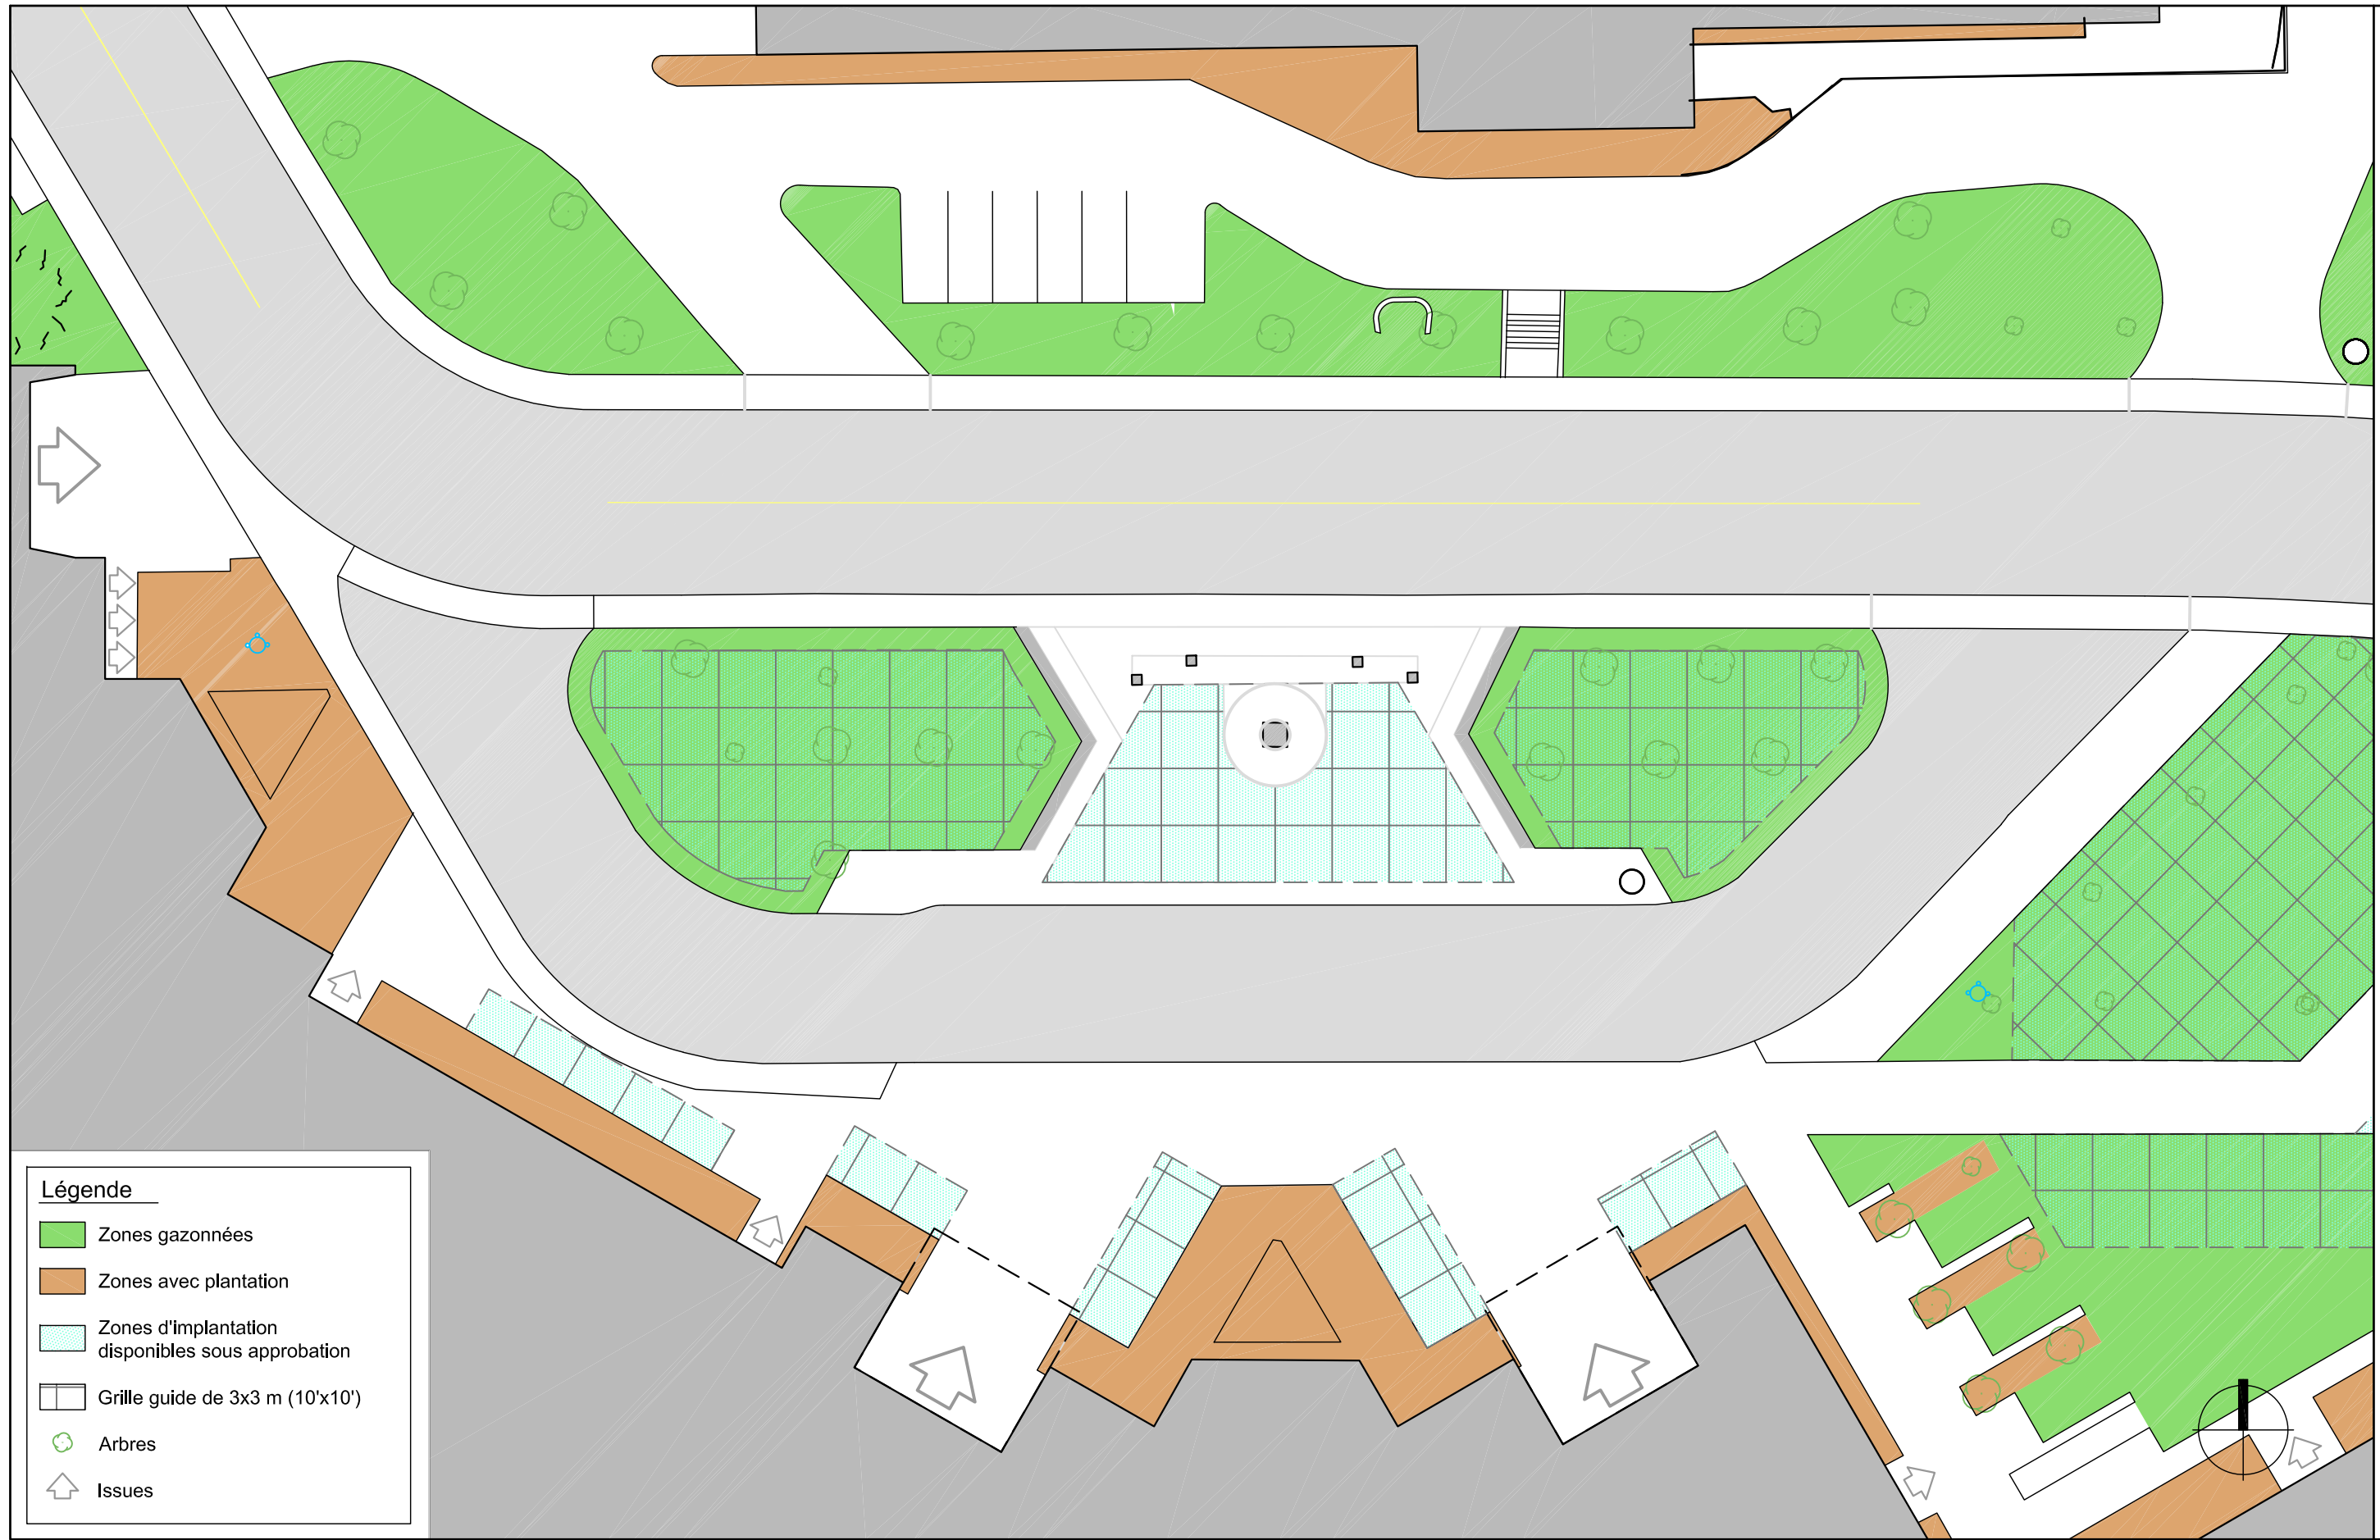

Légende


- Zones gazonnées
- Zones avec plantation
- Zones d'implantation disponibles sous approbation
- Grille guide de 3x3 m (10'x10')
- Arbres
- Issues

Schéma_Zones locales et dégagées + Grille 10'x10'
 Échelle: 1:100_Format papier: 11 x 17"

Site : ExpoCité | Centre de foires
 Secteur: Débarcadère
 2005, boul. Wilfrid-Hamel
 Version: vierge

ExpoCité | Ville de Québec
 2000, rue de l'Exposition
 Québec (Québec) G1L 0B7
 Téléphone : 418 691-7110



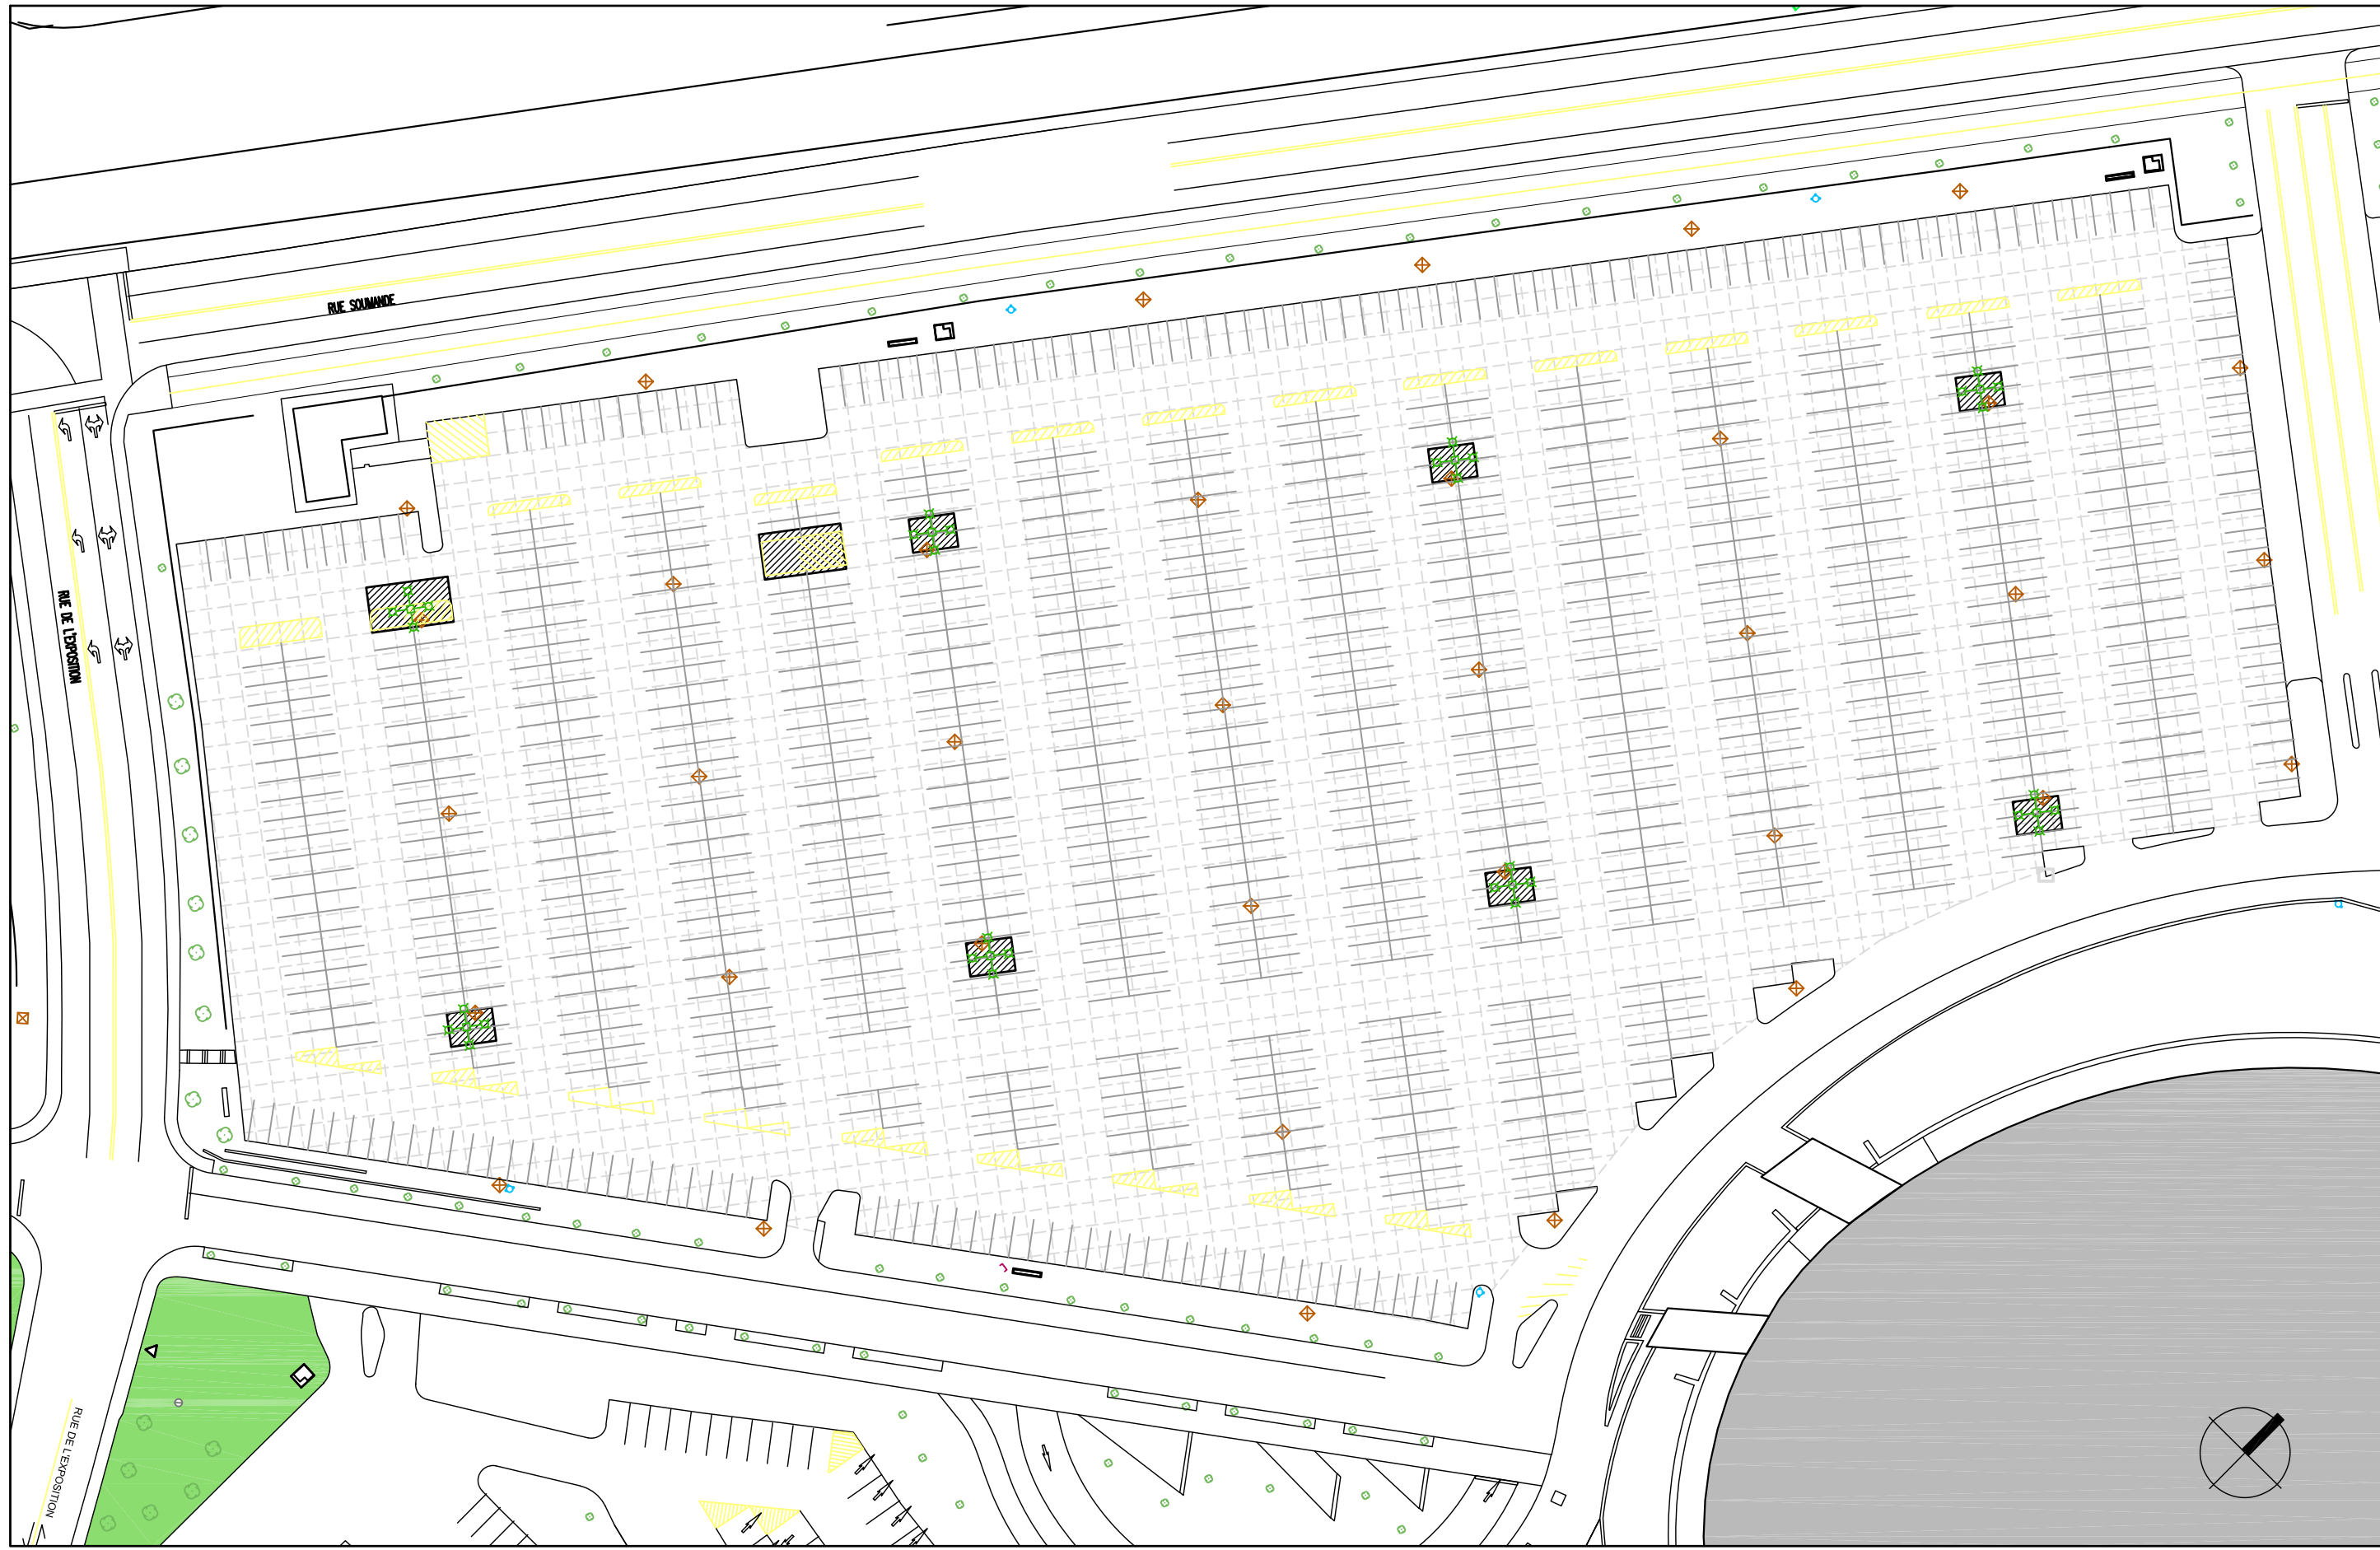


Schéma_Grille 10'x10'

Échelle: 1:250_Format papier: 11 x 17"

Site : ExpoCité | Ville de Québec
 Secteur: Stat. P1 (Via rue Soumande)
 250B, boul. Wilfrid-Hamel
 Version:

ExpoCité | Ville de Québec
 2000, rue de l'Exposition
 Québec (Québec) G1L 0B7
 Téléphone : 418 691-7110



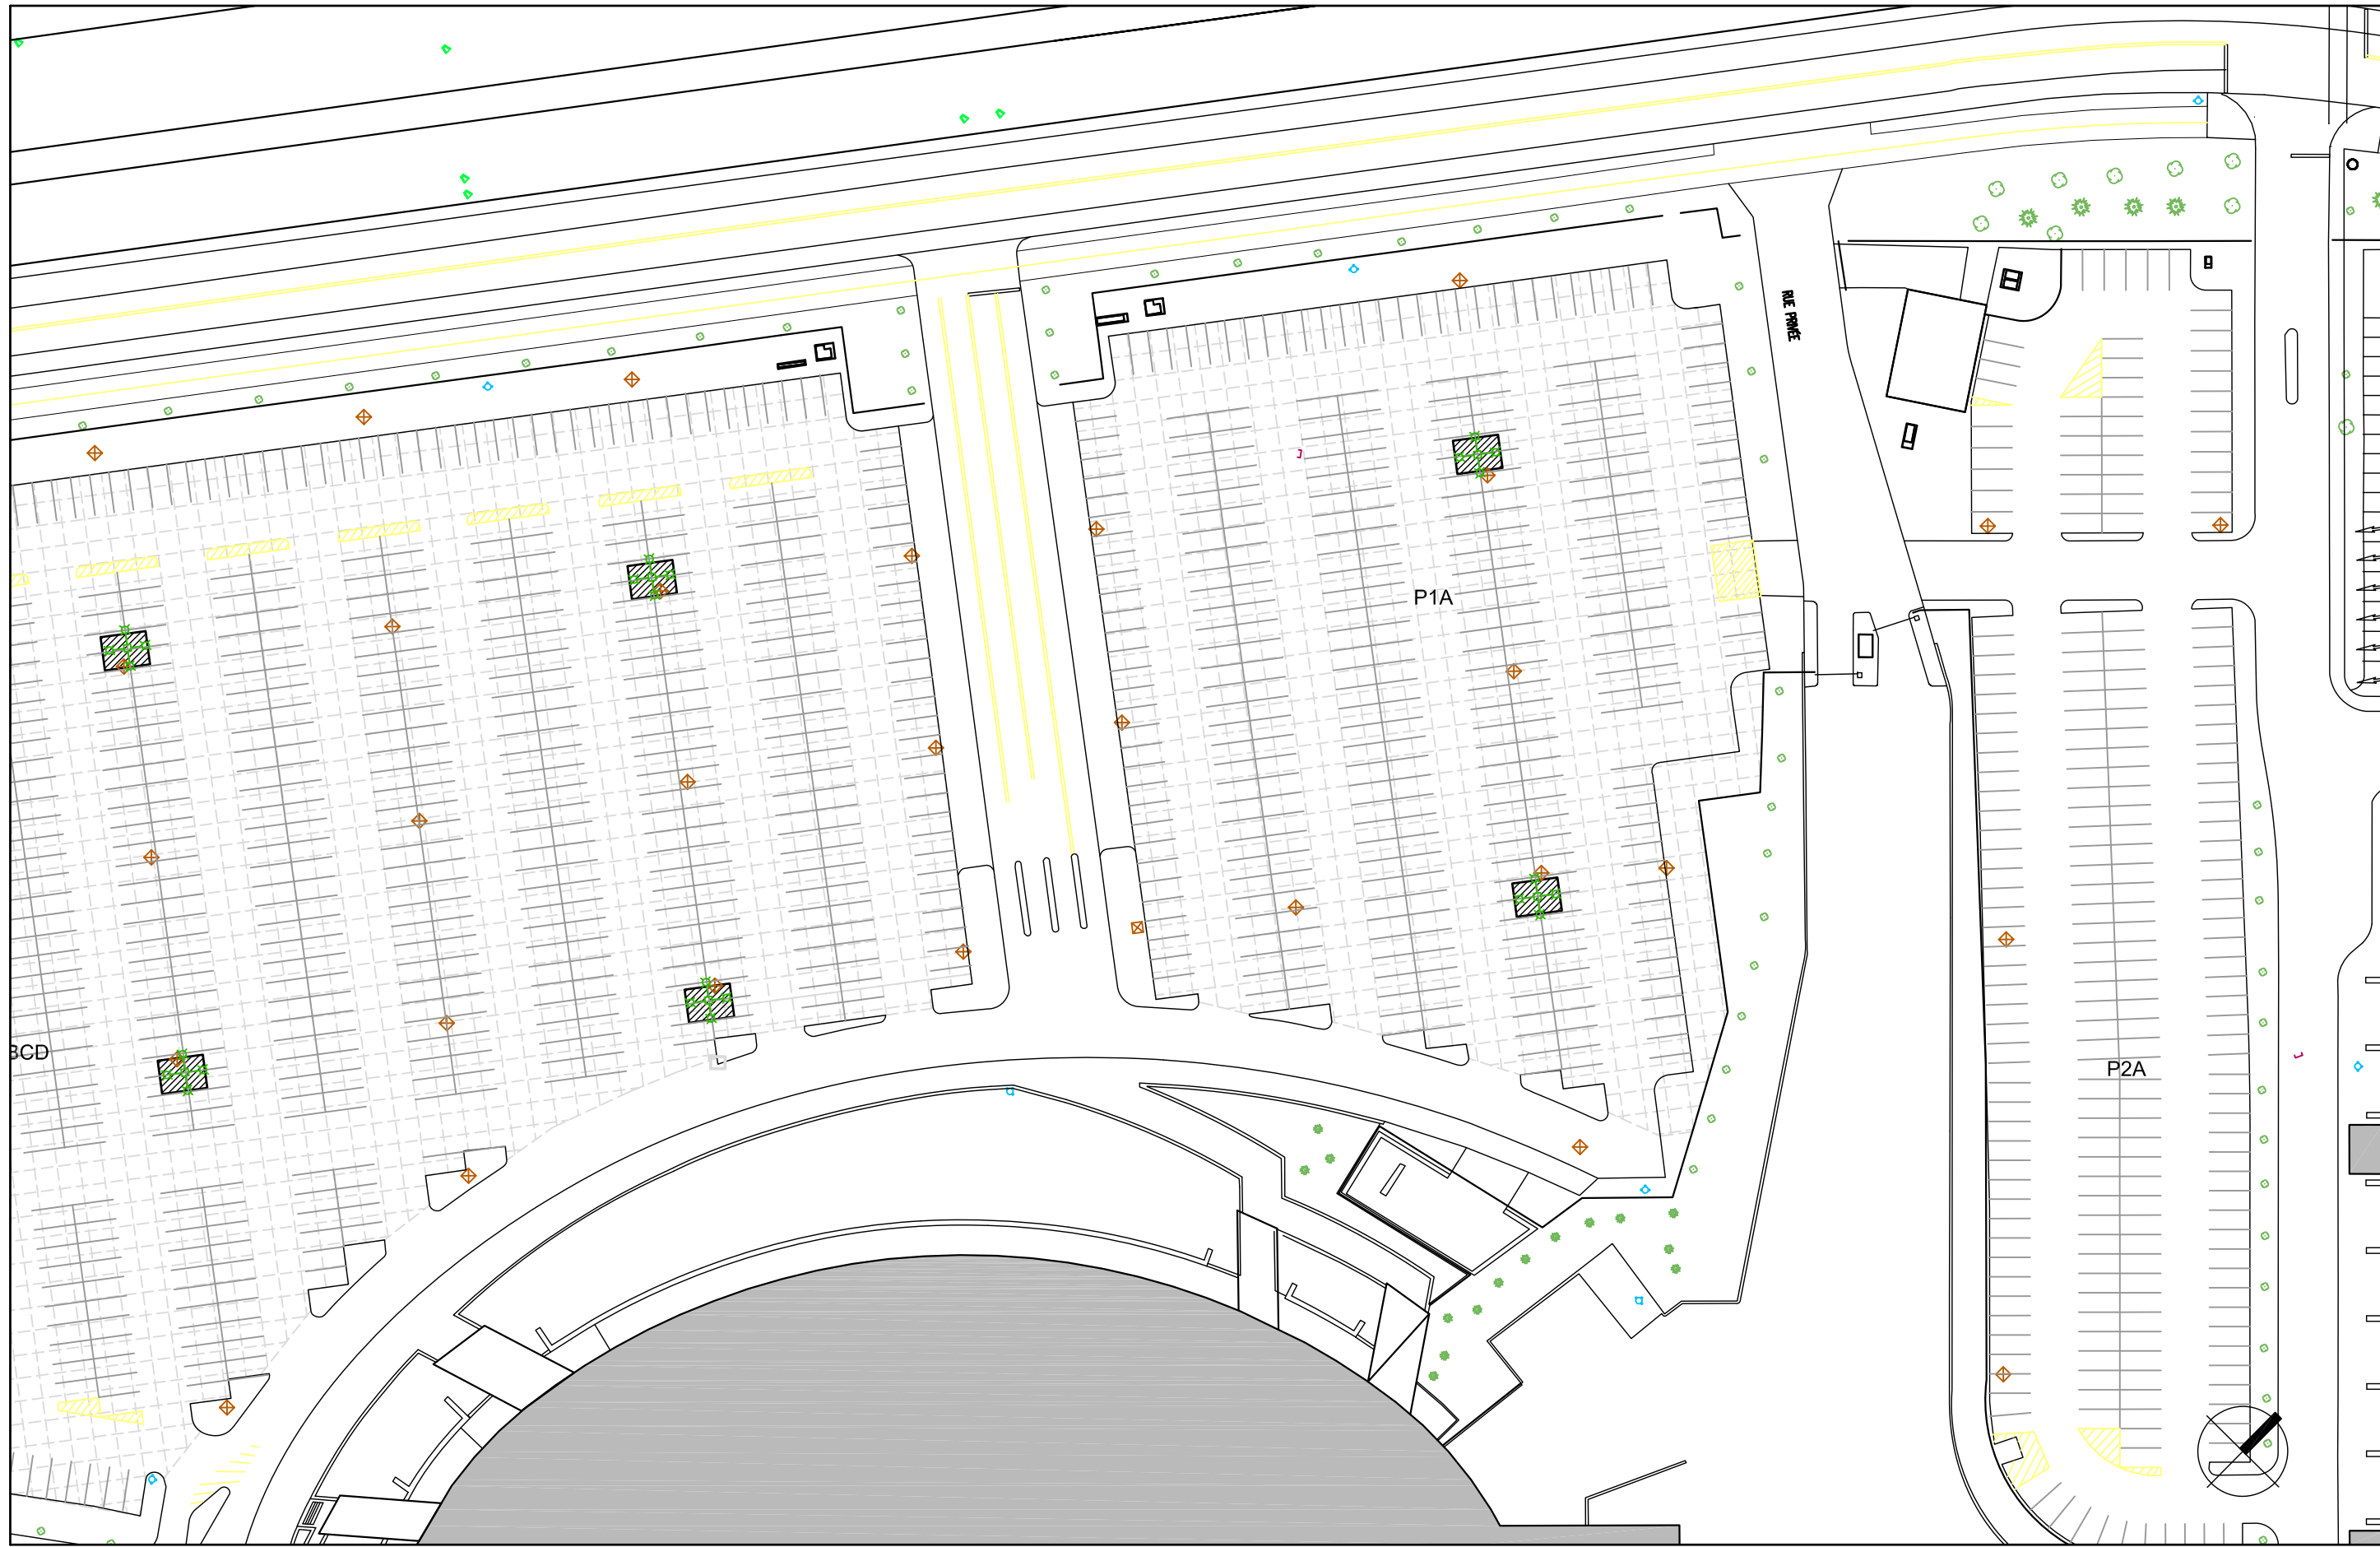

Schéma_Grille 10'x10'

Échelle: 1:250_Format papier: 11 x 17"


Site : ExpoCité | Ville de Québec
 Secteur: P1A (Via rue Soumande)
 250B, boul. Wilfrid-Hamel

Version:

ExpoCité | Ville de Québec
 2000, rue de l'Exposition
 Québec (Québec) G1L 0B7
 Téléphone : 418 691-7110



ExpoCité

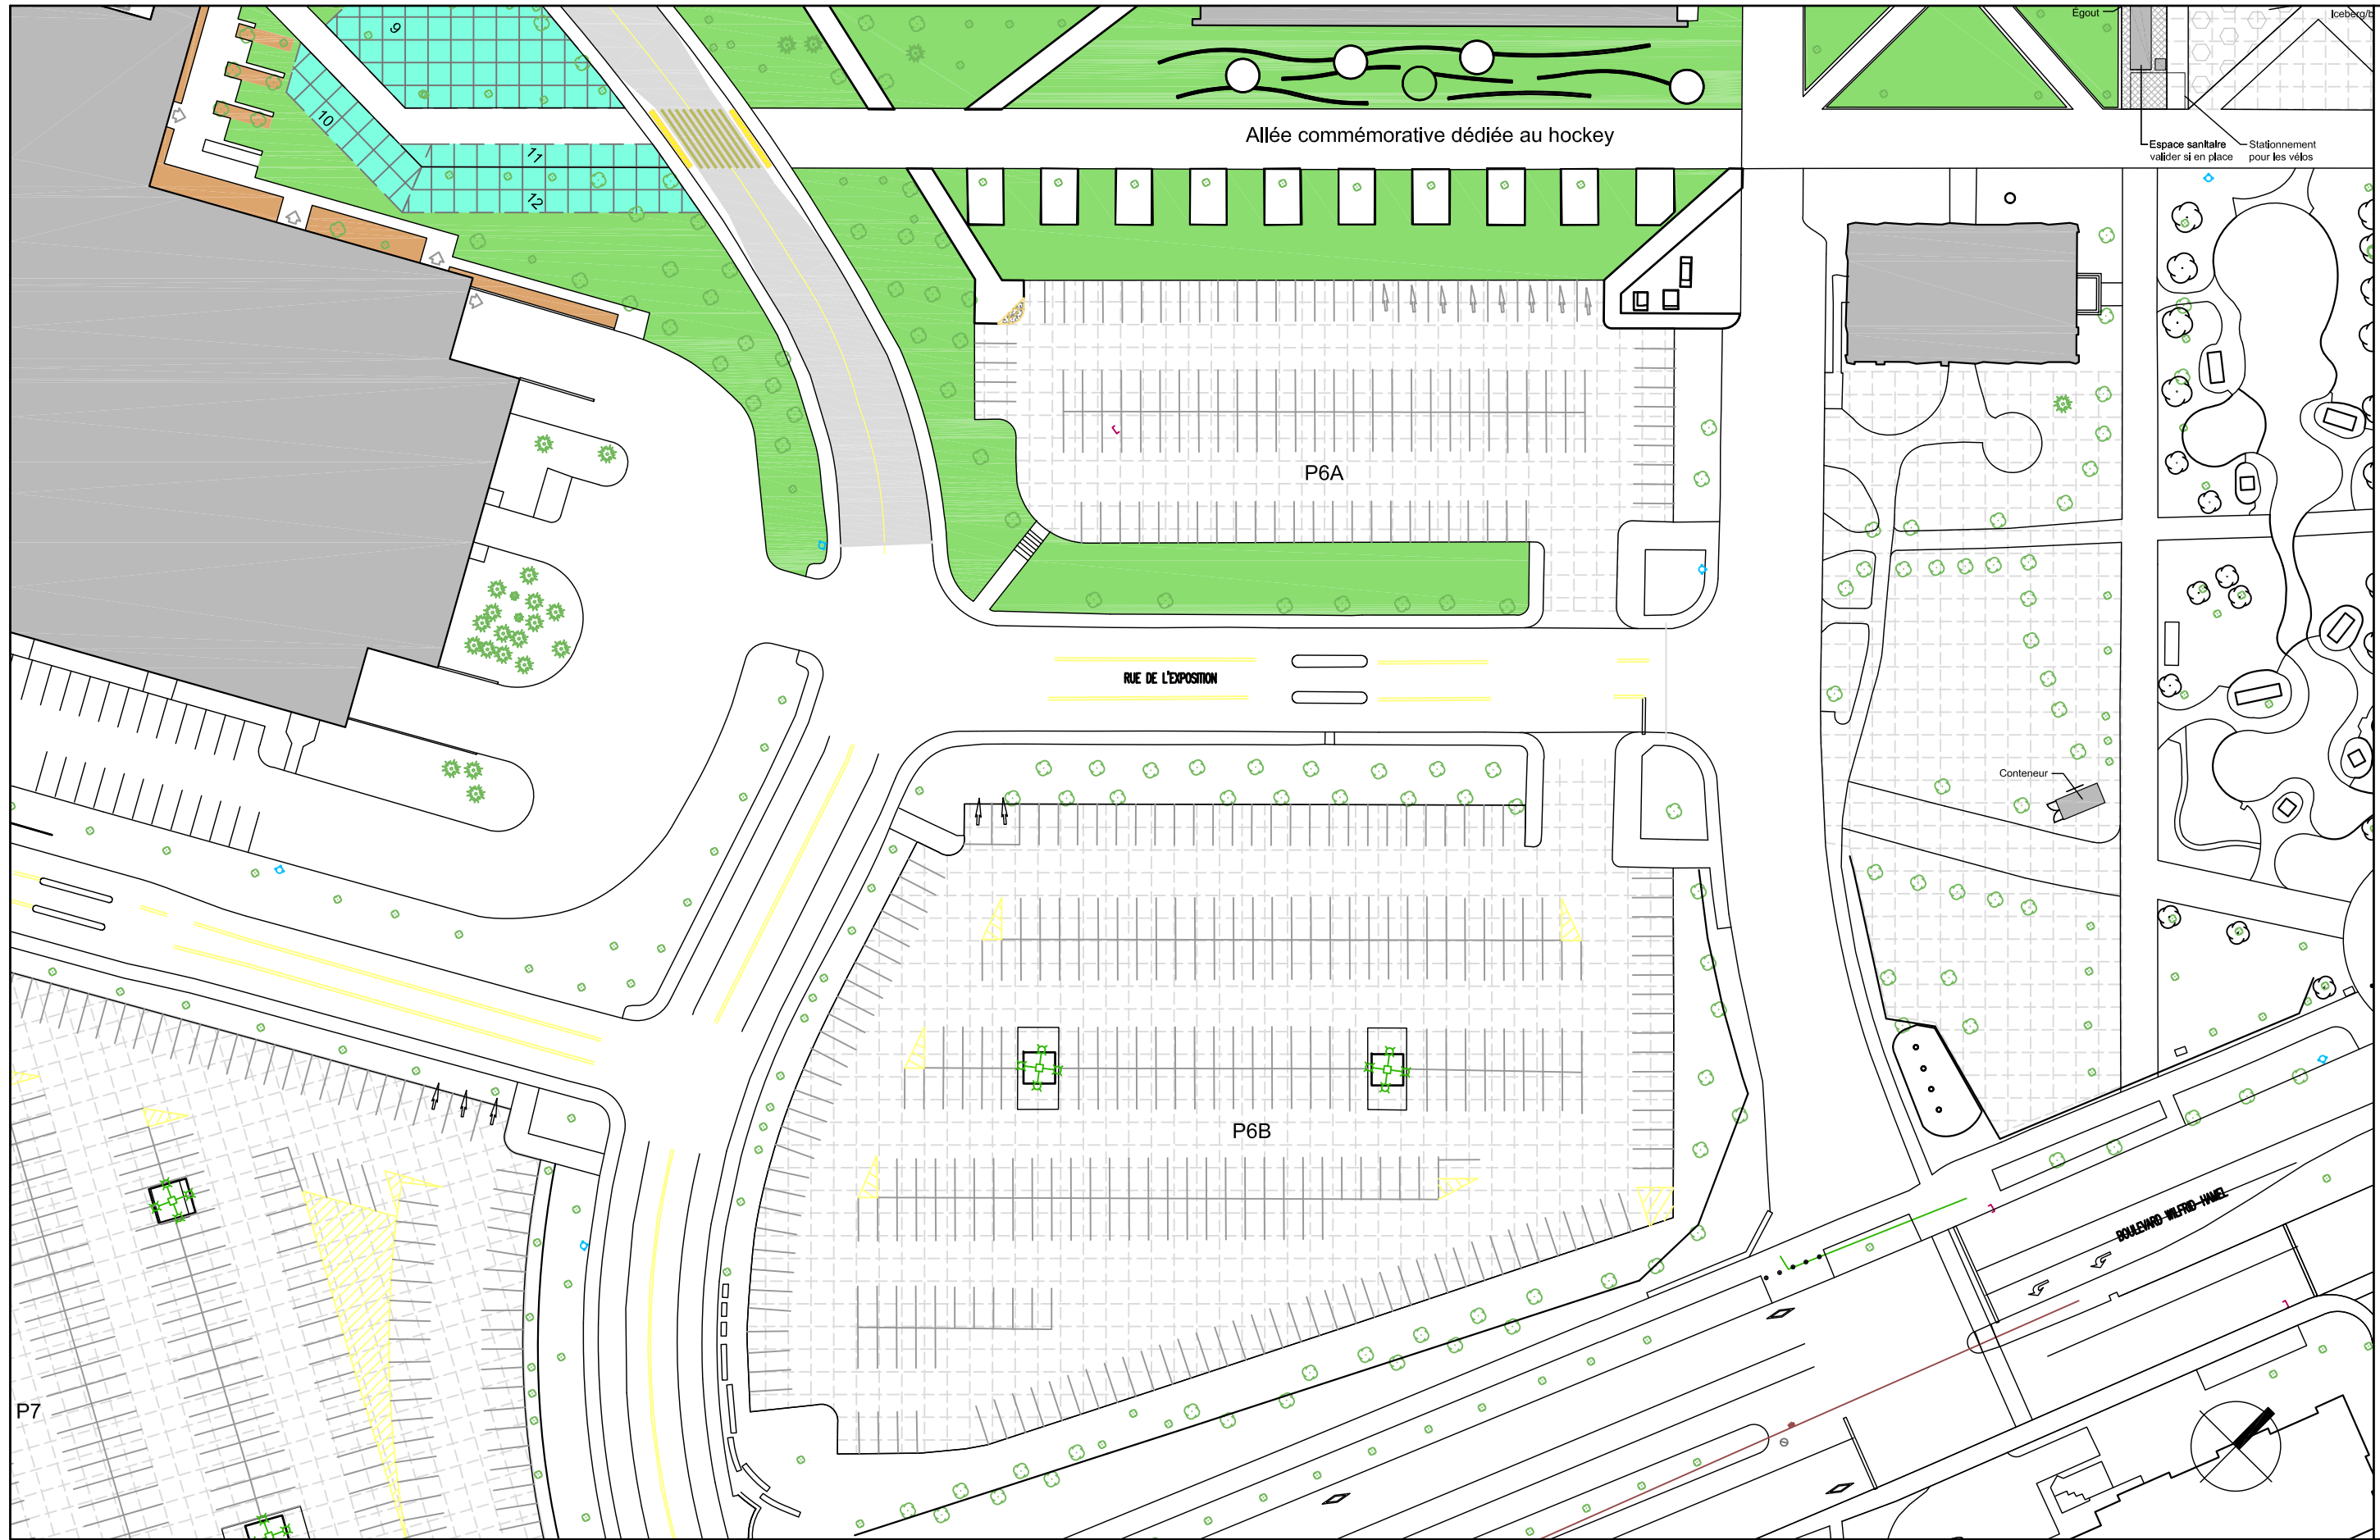




Schéma_Grille 10'x10'

Échelle: 1:100_Format papier: 11 x 17"

Site : ExpoCité | Centre de foires
 Secteur: Quais 1 à 6
 2005, rue de l'Exposition

ExpoCité | Ville de Québec
 2000, rue de l'Exposition
 Québec (Québec) G1L 0B7
 Téléphone : 418 691-7110



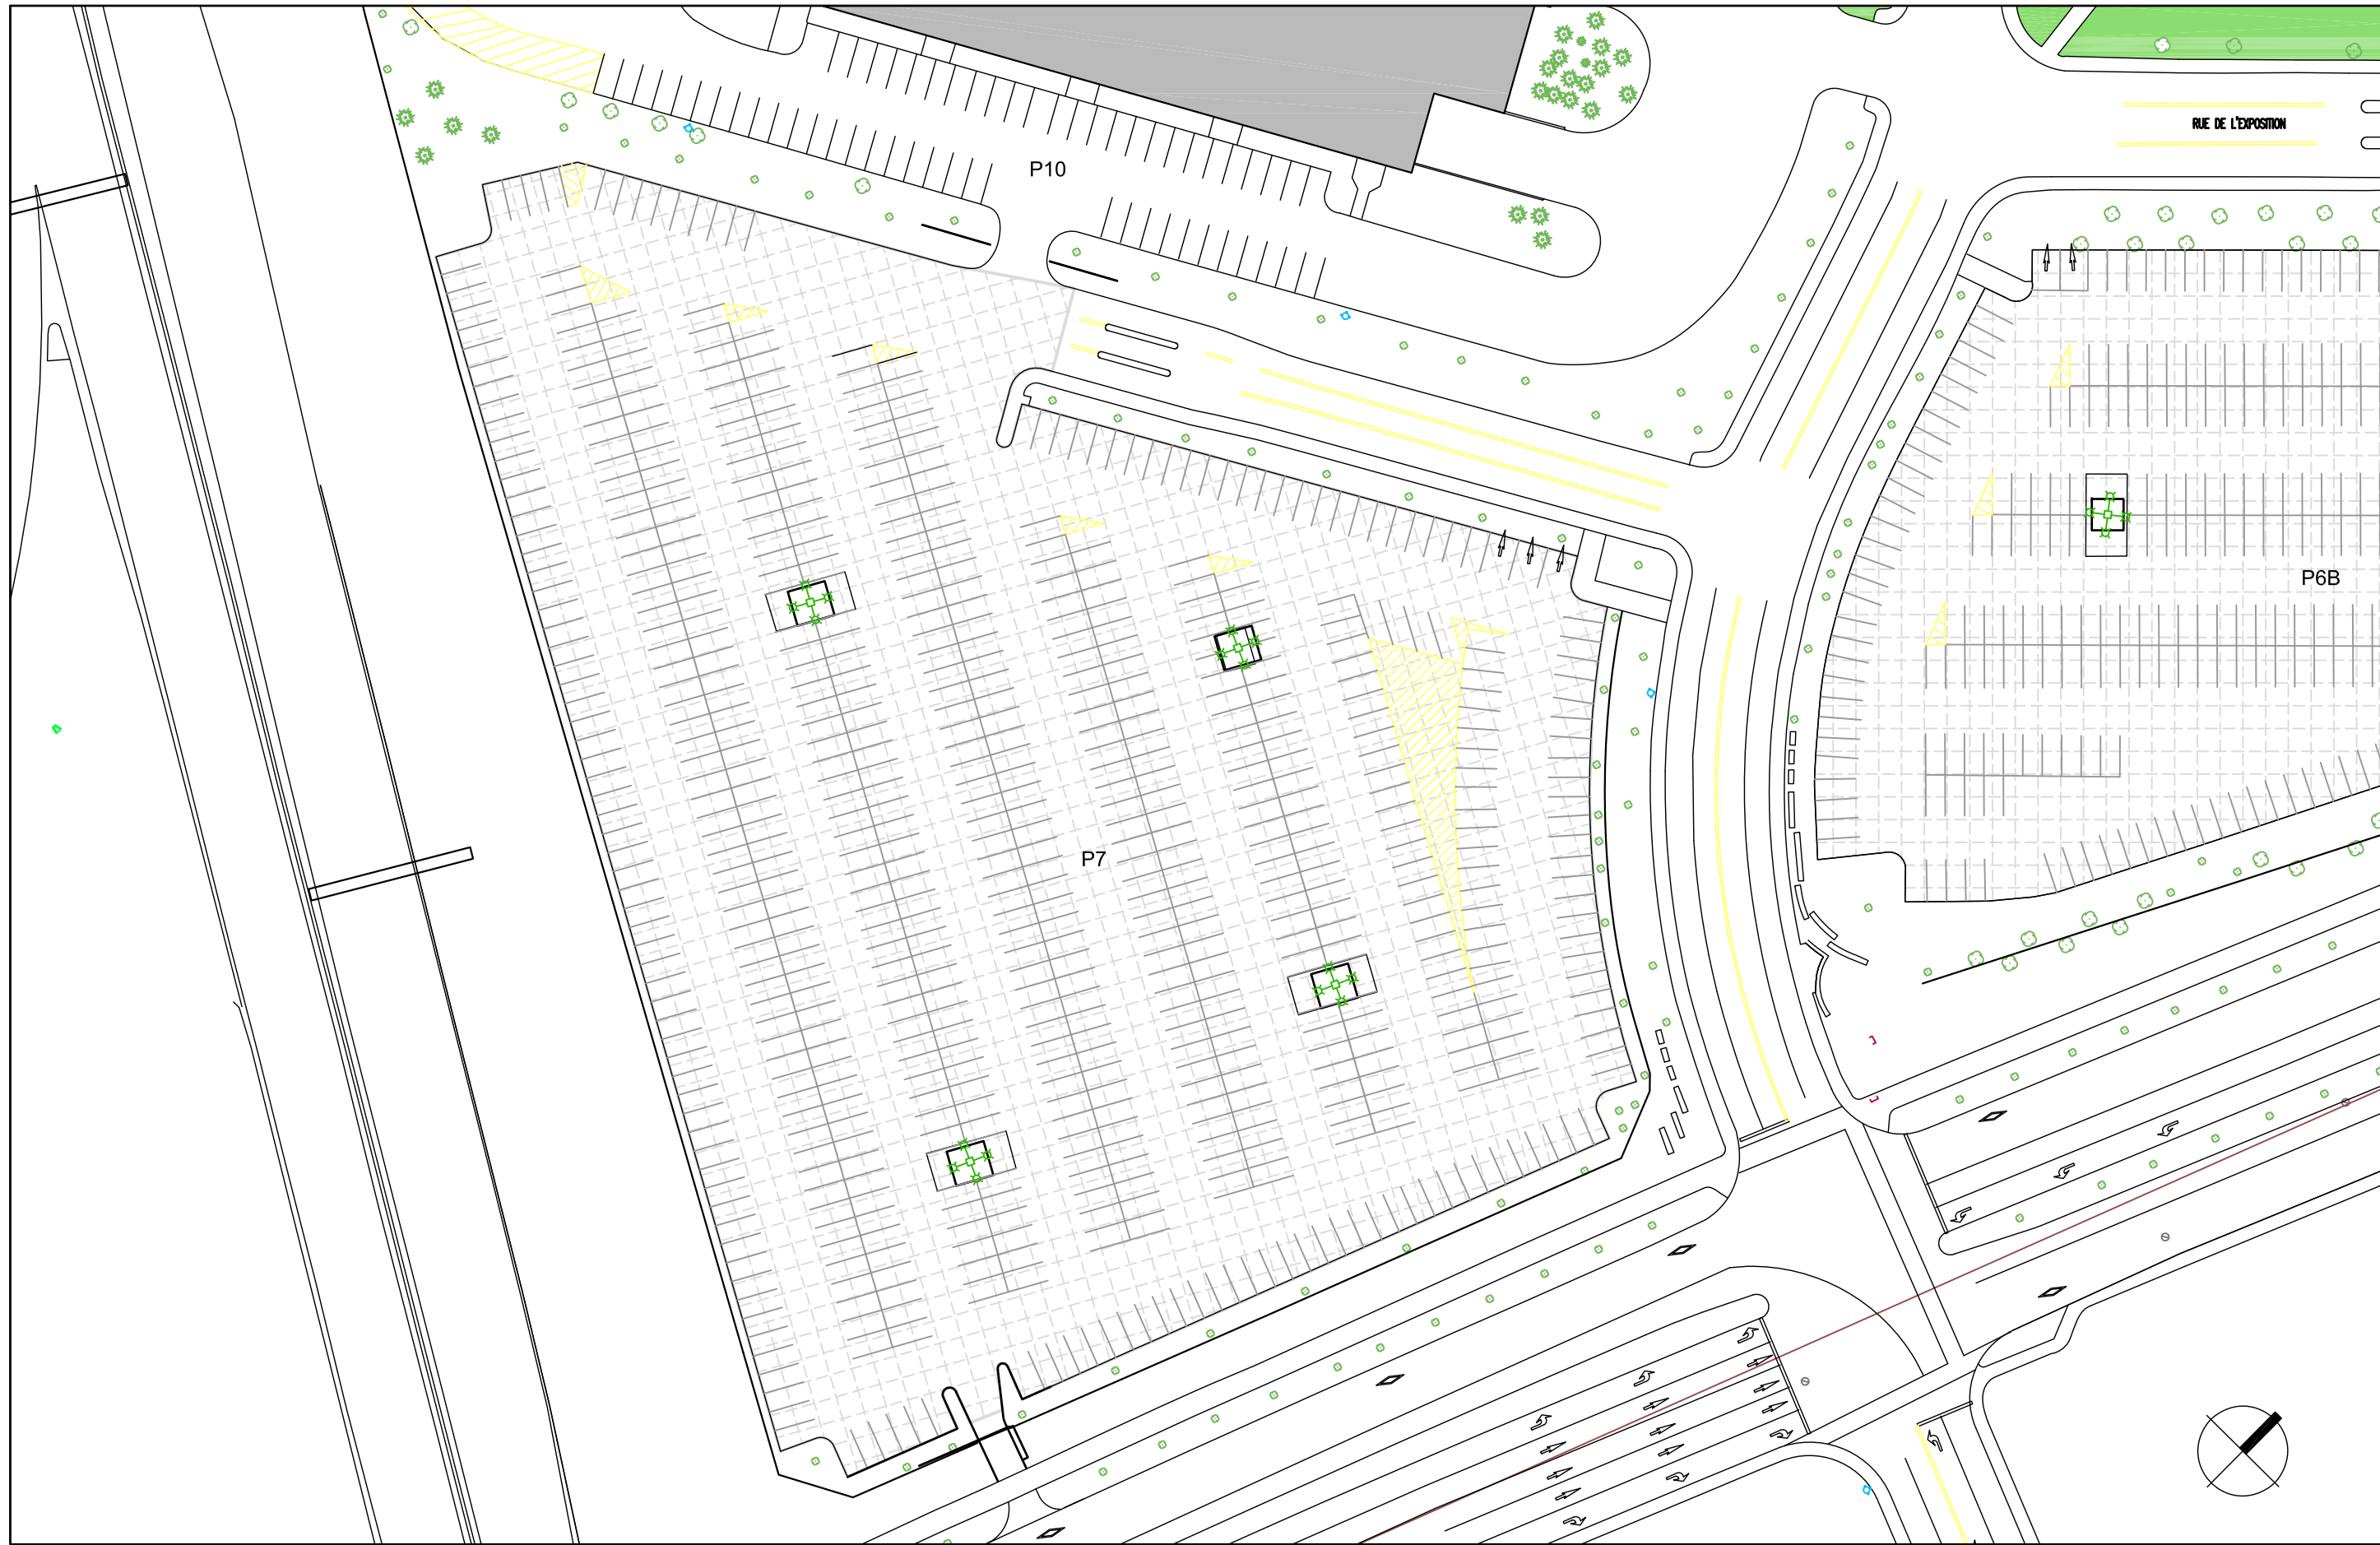

Schéma_Grille 10'x10'

Échelle: 1:250_Format papier: 11 x 17"

Site : ExpoCité | Ville de Québec
 Secteur: P7 (Via rue de l'Exposition)
 250, boul. Wilfrid-Hamel
 Version:

ExpoCité | Ville de Québec
 2000, rue de l'Exposition
 Québec (Québec) G1L 0B7
 Téléphone : 418 691-7110





RUE DE L'EXPOSITION

P10

P7

P6B

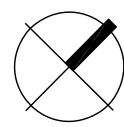

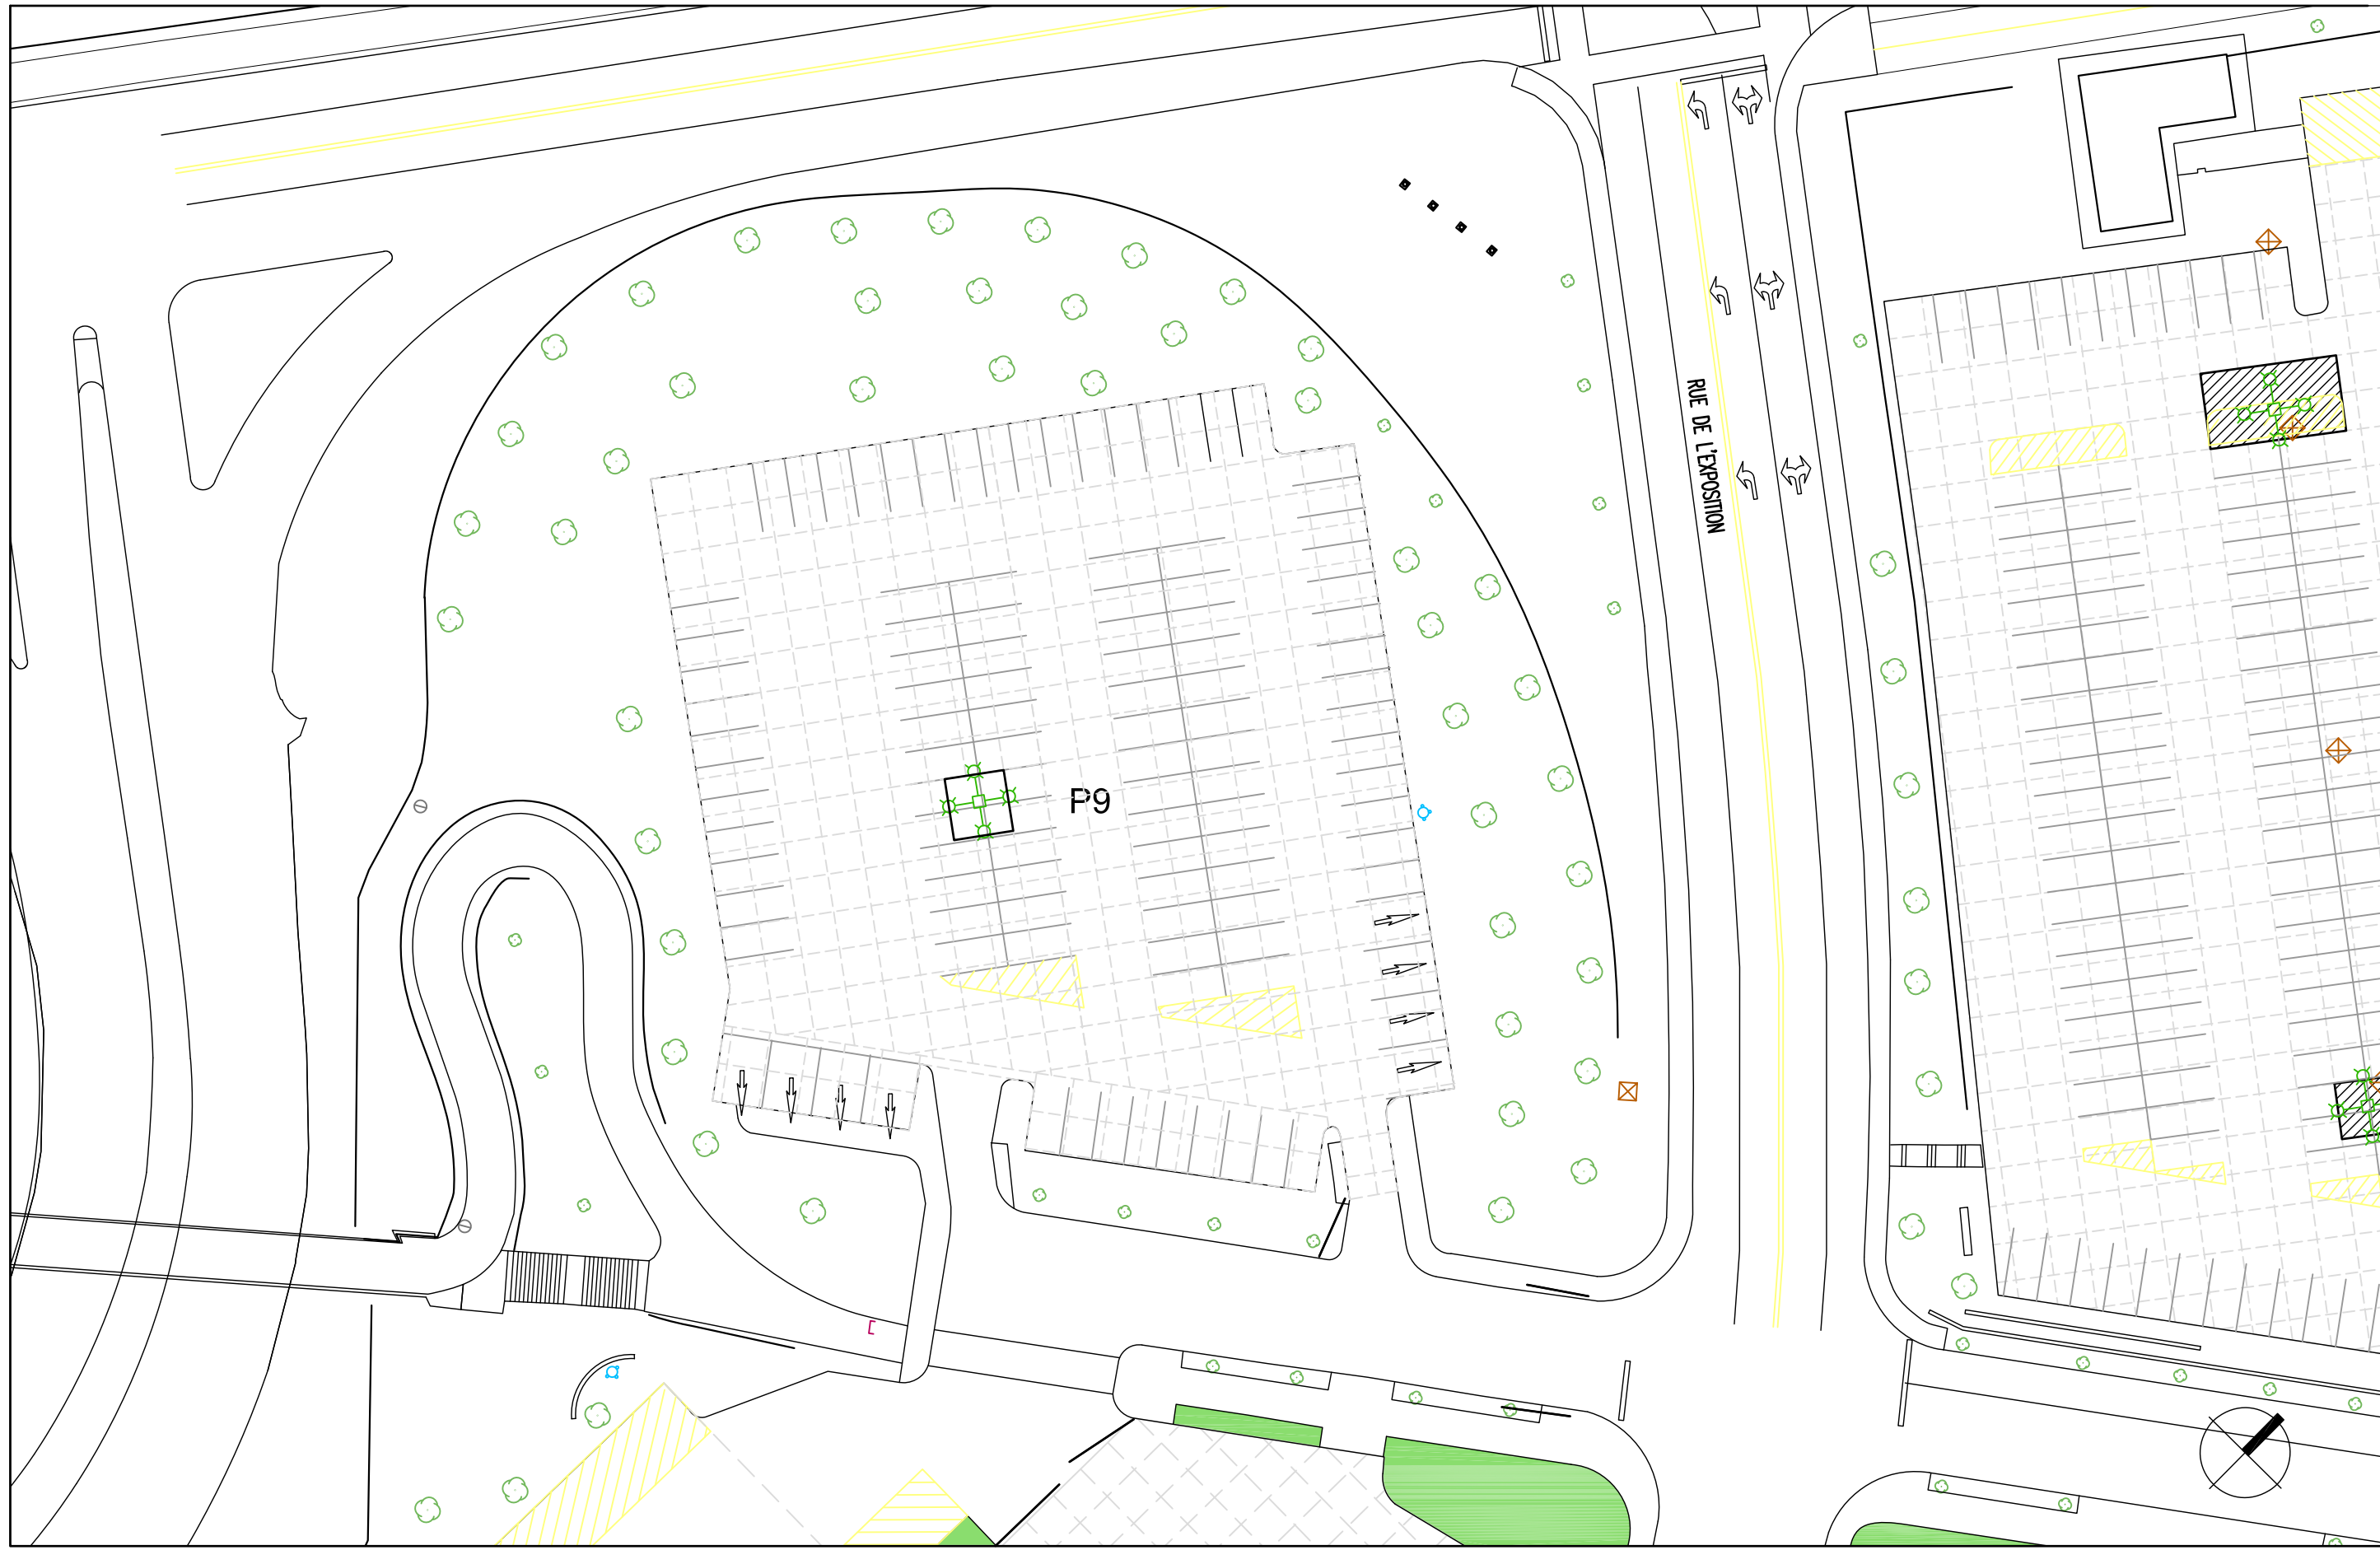

Schéma_Grille 10'x10'

Échelle: 1:150_Format papier: 11 x 17"

Site : ExpoCité | Ville de Québec
 Secteur: P9 (Via rue de l'Exposition)
 250, boul. Wilfrid-Hamel
 Version:

ExpoCité | Ville de Québec
 2000, rue de l'Exposition
 Québec (Québec) G1L 0B7
 Téléphone : 418 691-7110



