


Place Jean-Béliveau

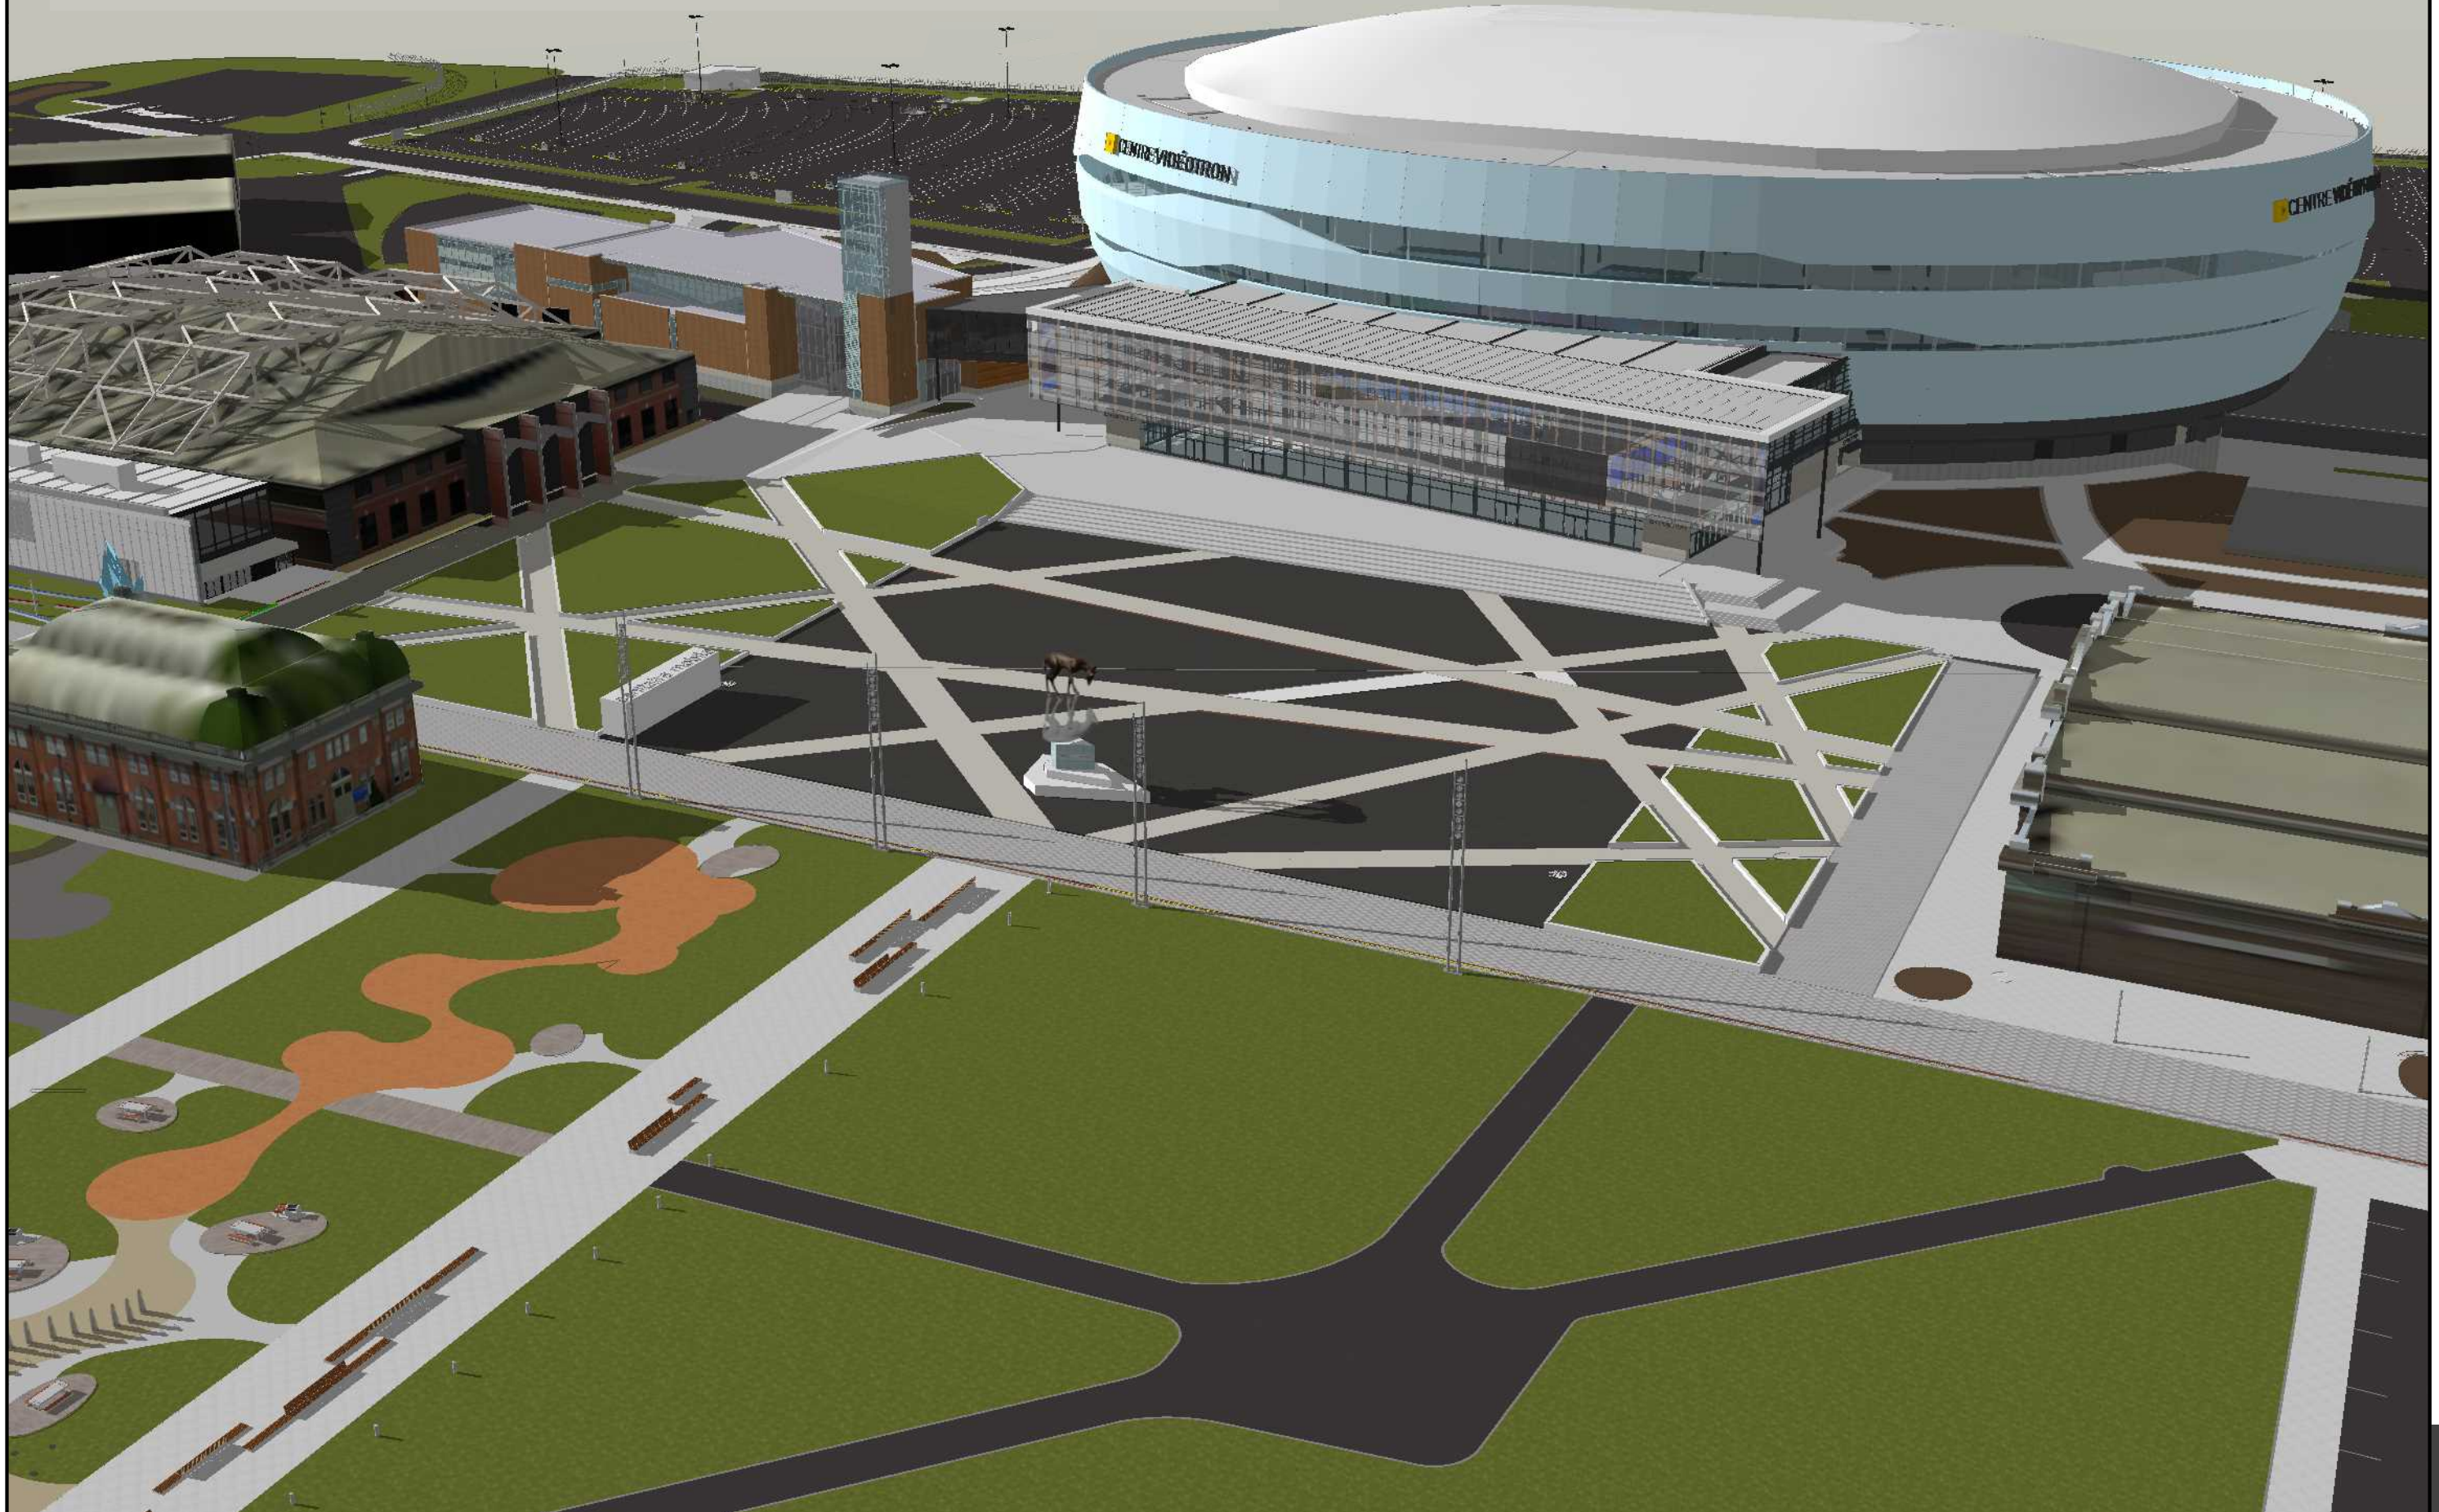



ExpoCité | Ville de Québec
2000, rue de l'Exposition
Québec (Québec) G1L 0B7
Téléphone : 418 691-7110

Site : ExpoCité | Espaces extérieurs
Secteur : Place Jean-Béliveau
250, boul. Wilfrid-Hamel


Place Jean Béliveau
présentation 3D

Parc

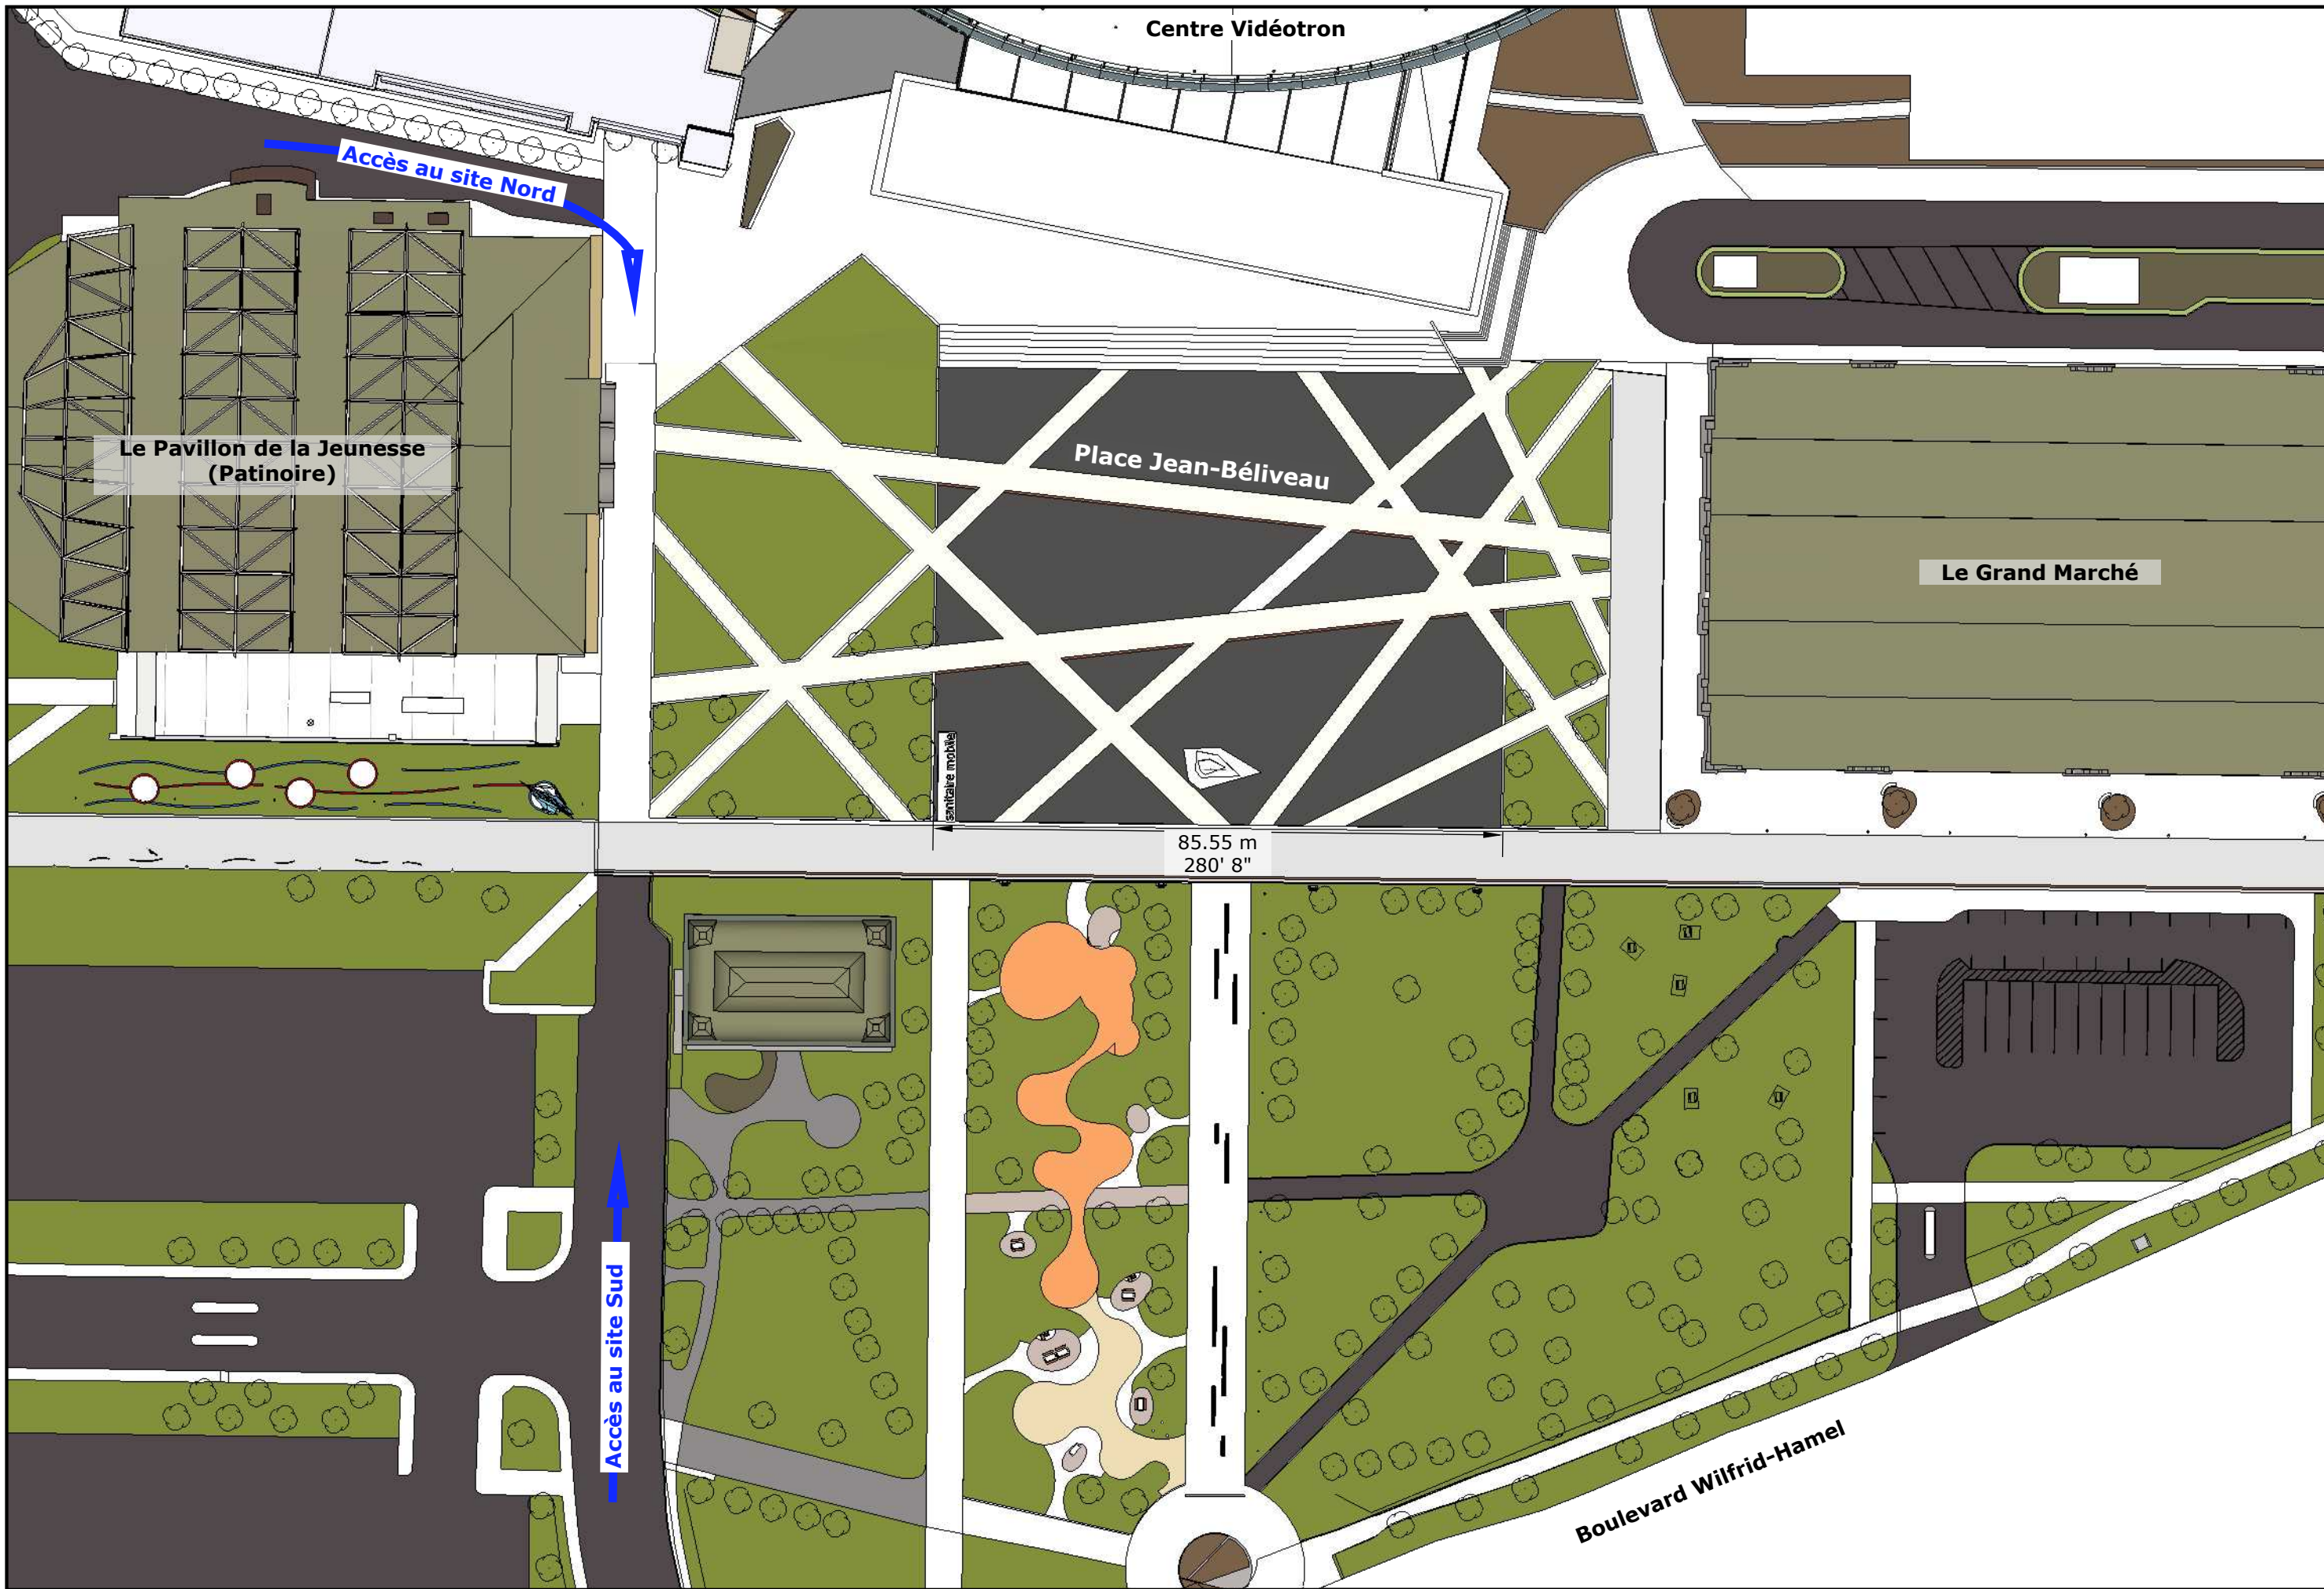

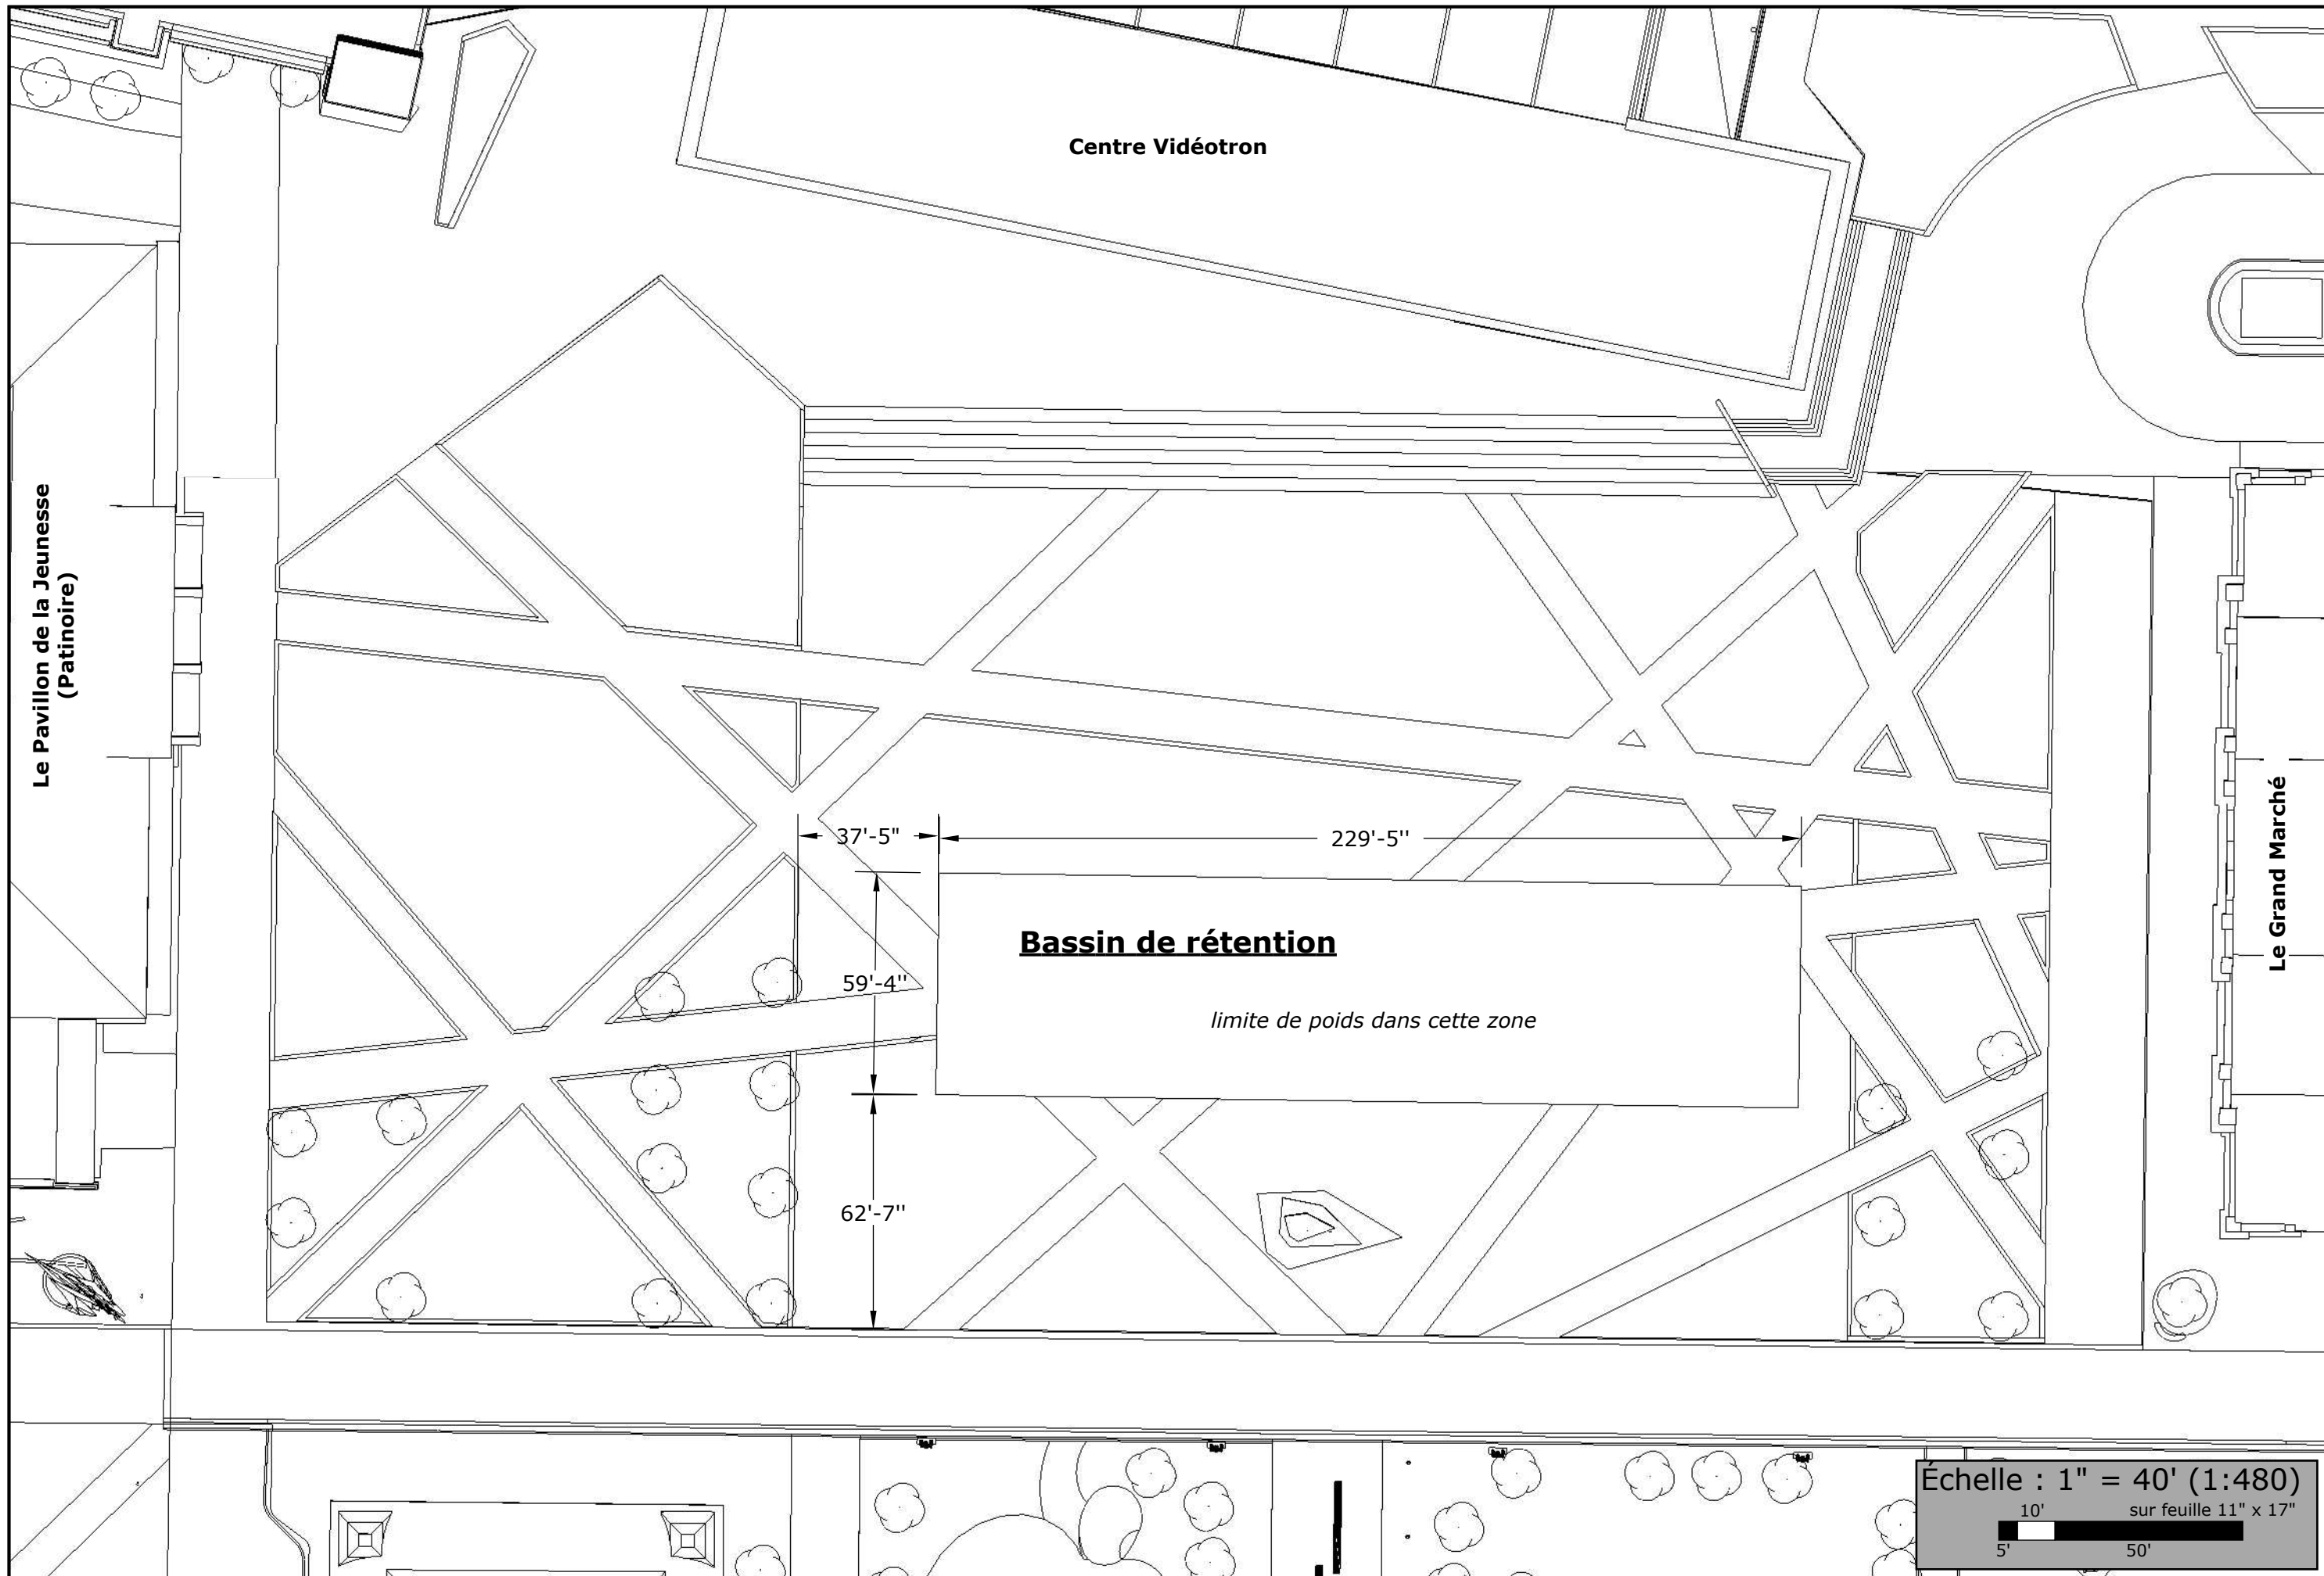

Échelle : 1" = 40' (1:480)
 10' sur feuille 11" x 17"
 5' 50'

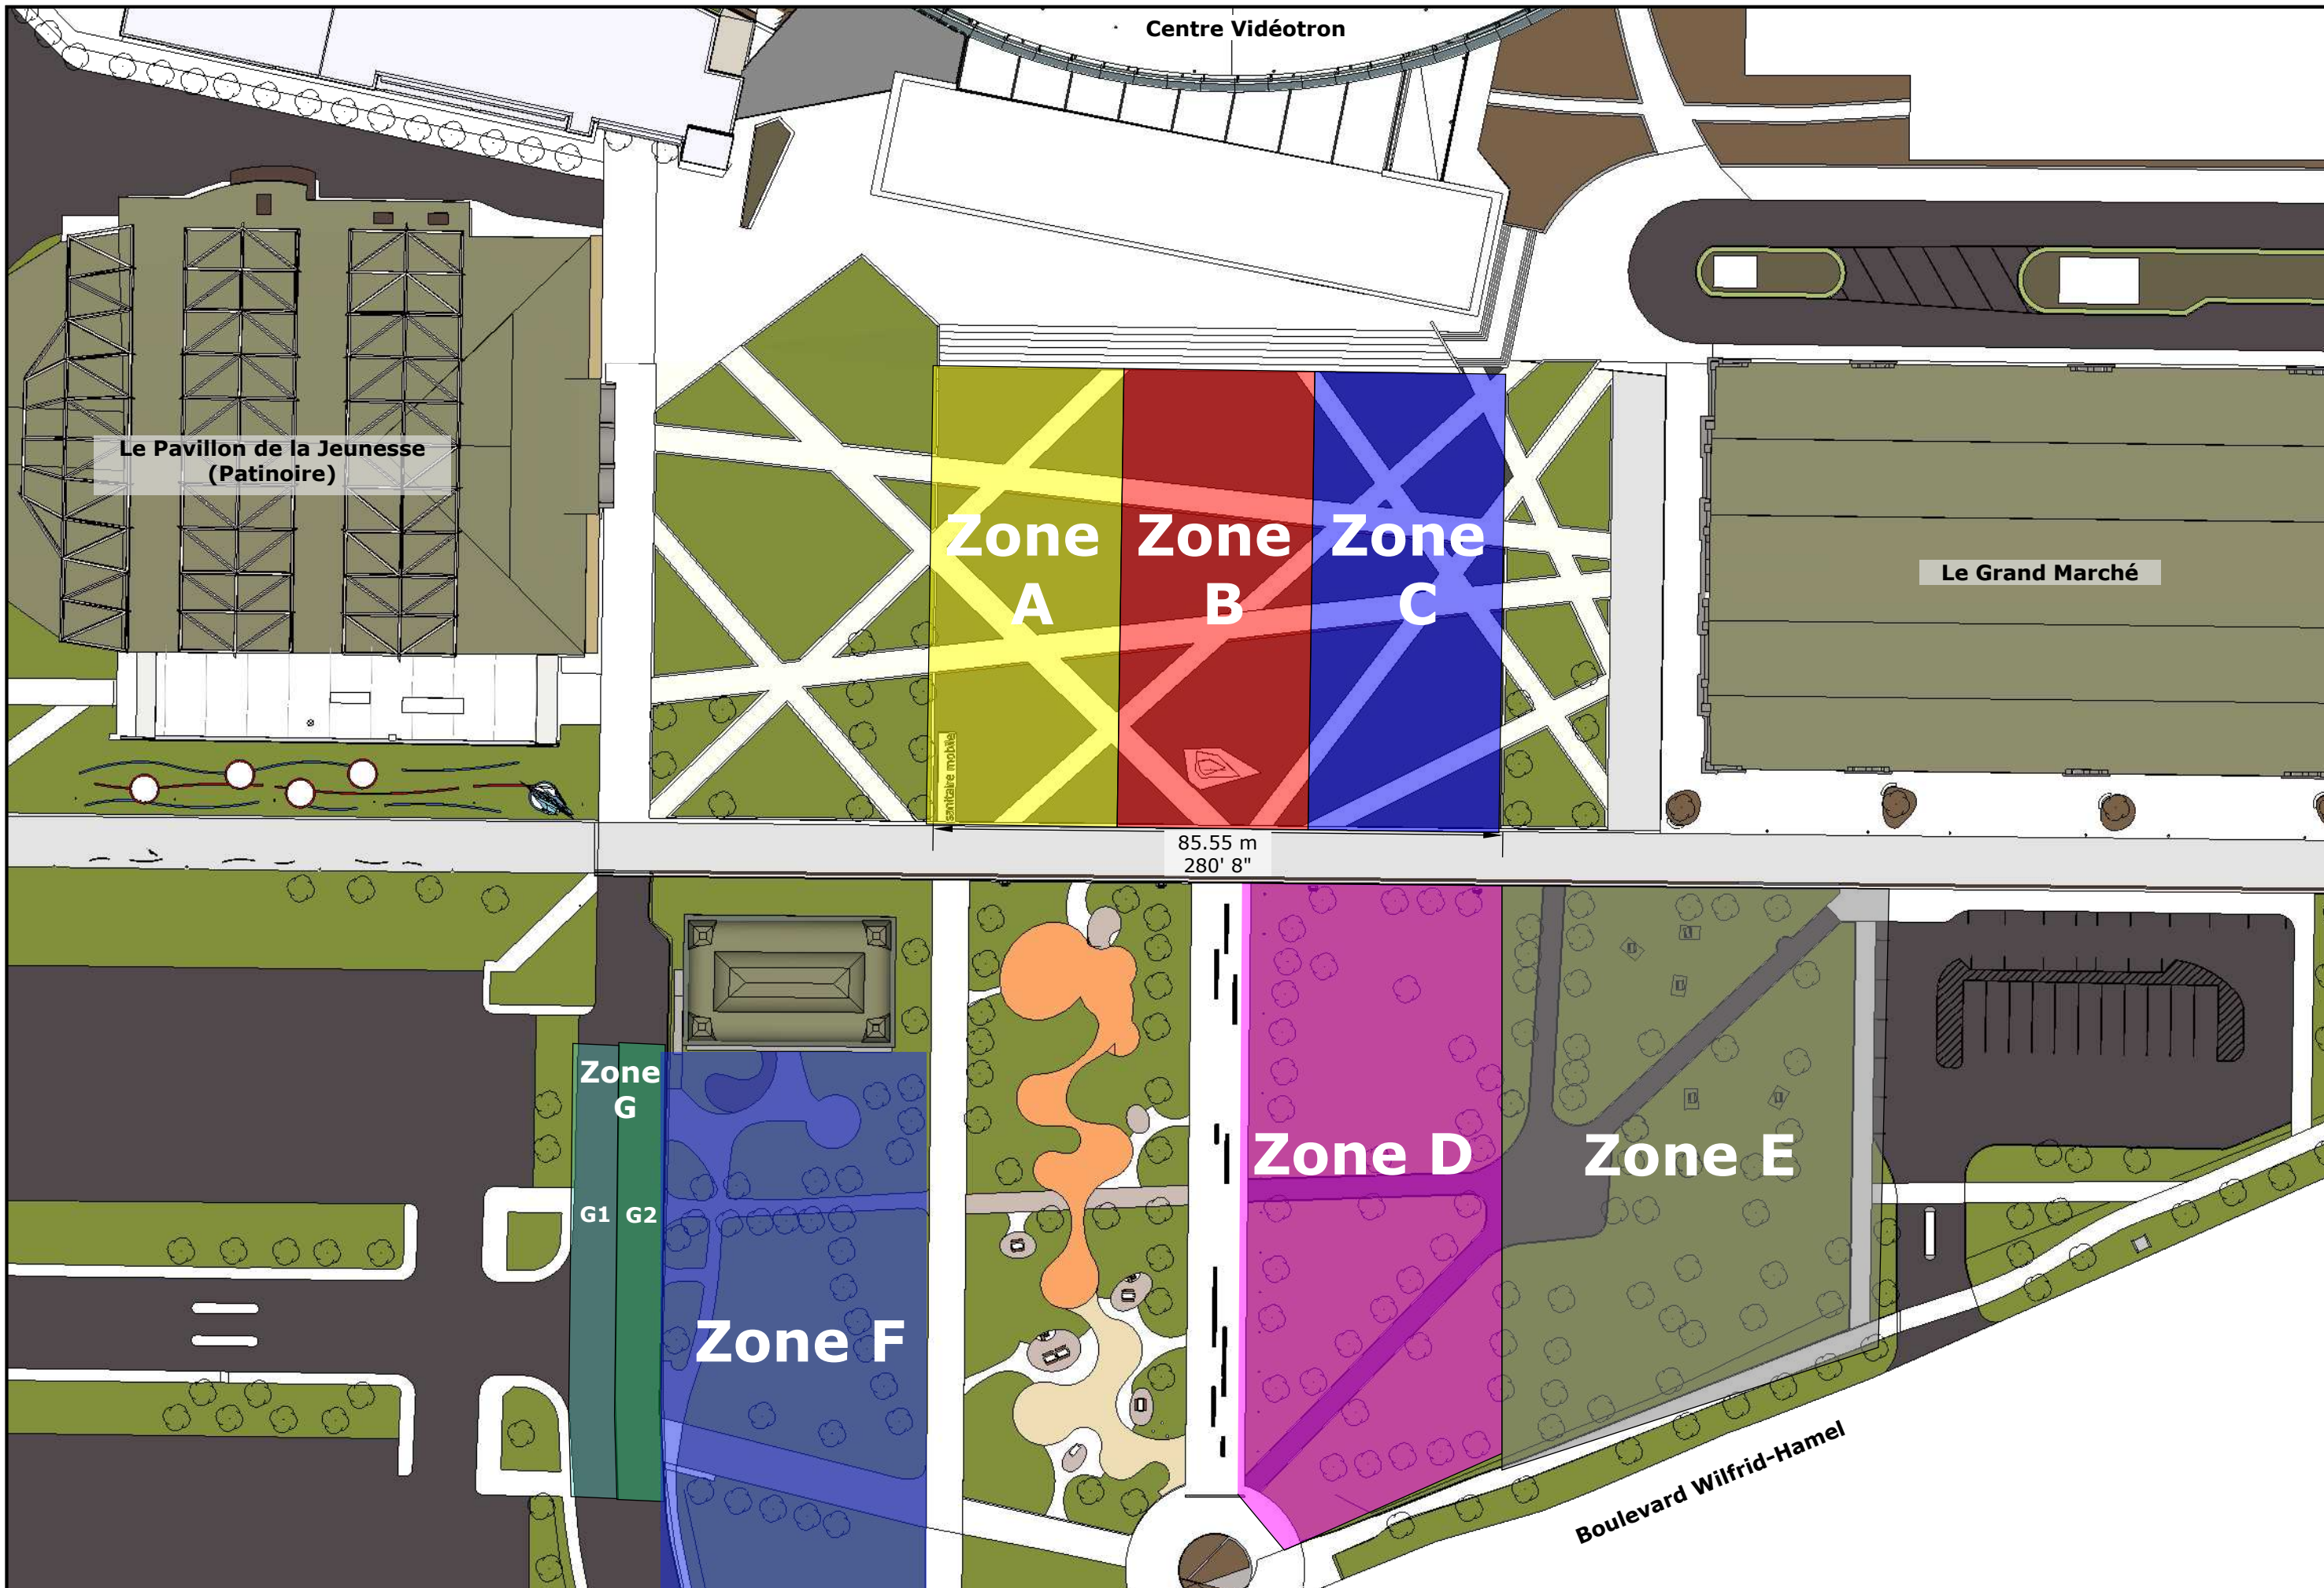

Le Pavillon de la Jeunesse
(Patinoire)

Centre Vidéotron

Zone A Zone B Zone C

Le Grand Marché

85.55 m
280' 8"

Zone G

G1 G2

Zone F

Zone D

Zone E

Boulevard Wilfrid-Hamel




ExpoCité | Ville de Québec
2000, rue de l'Exposition
Québec (Québec) G1L 0B7
Téléphone : 418 691-7110

Site : ExpoCité | Espaces extérieurs
Secteur : Place Jean-Béliveau
250, boul. Wilfrid-Hamel

Emplacement des sources
d'alimentation
électrique et des bornes
incendie


Parc

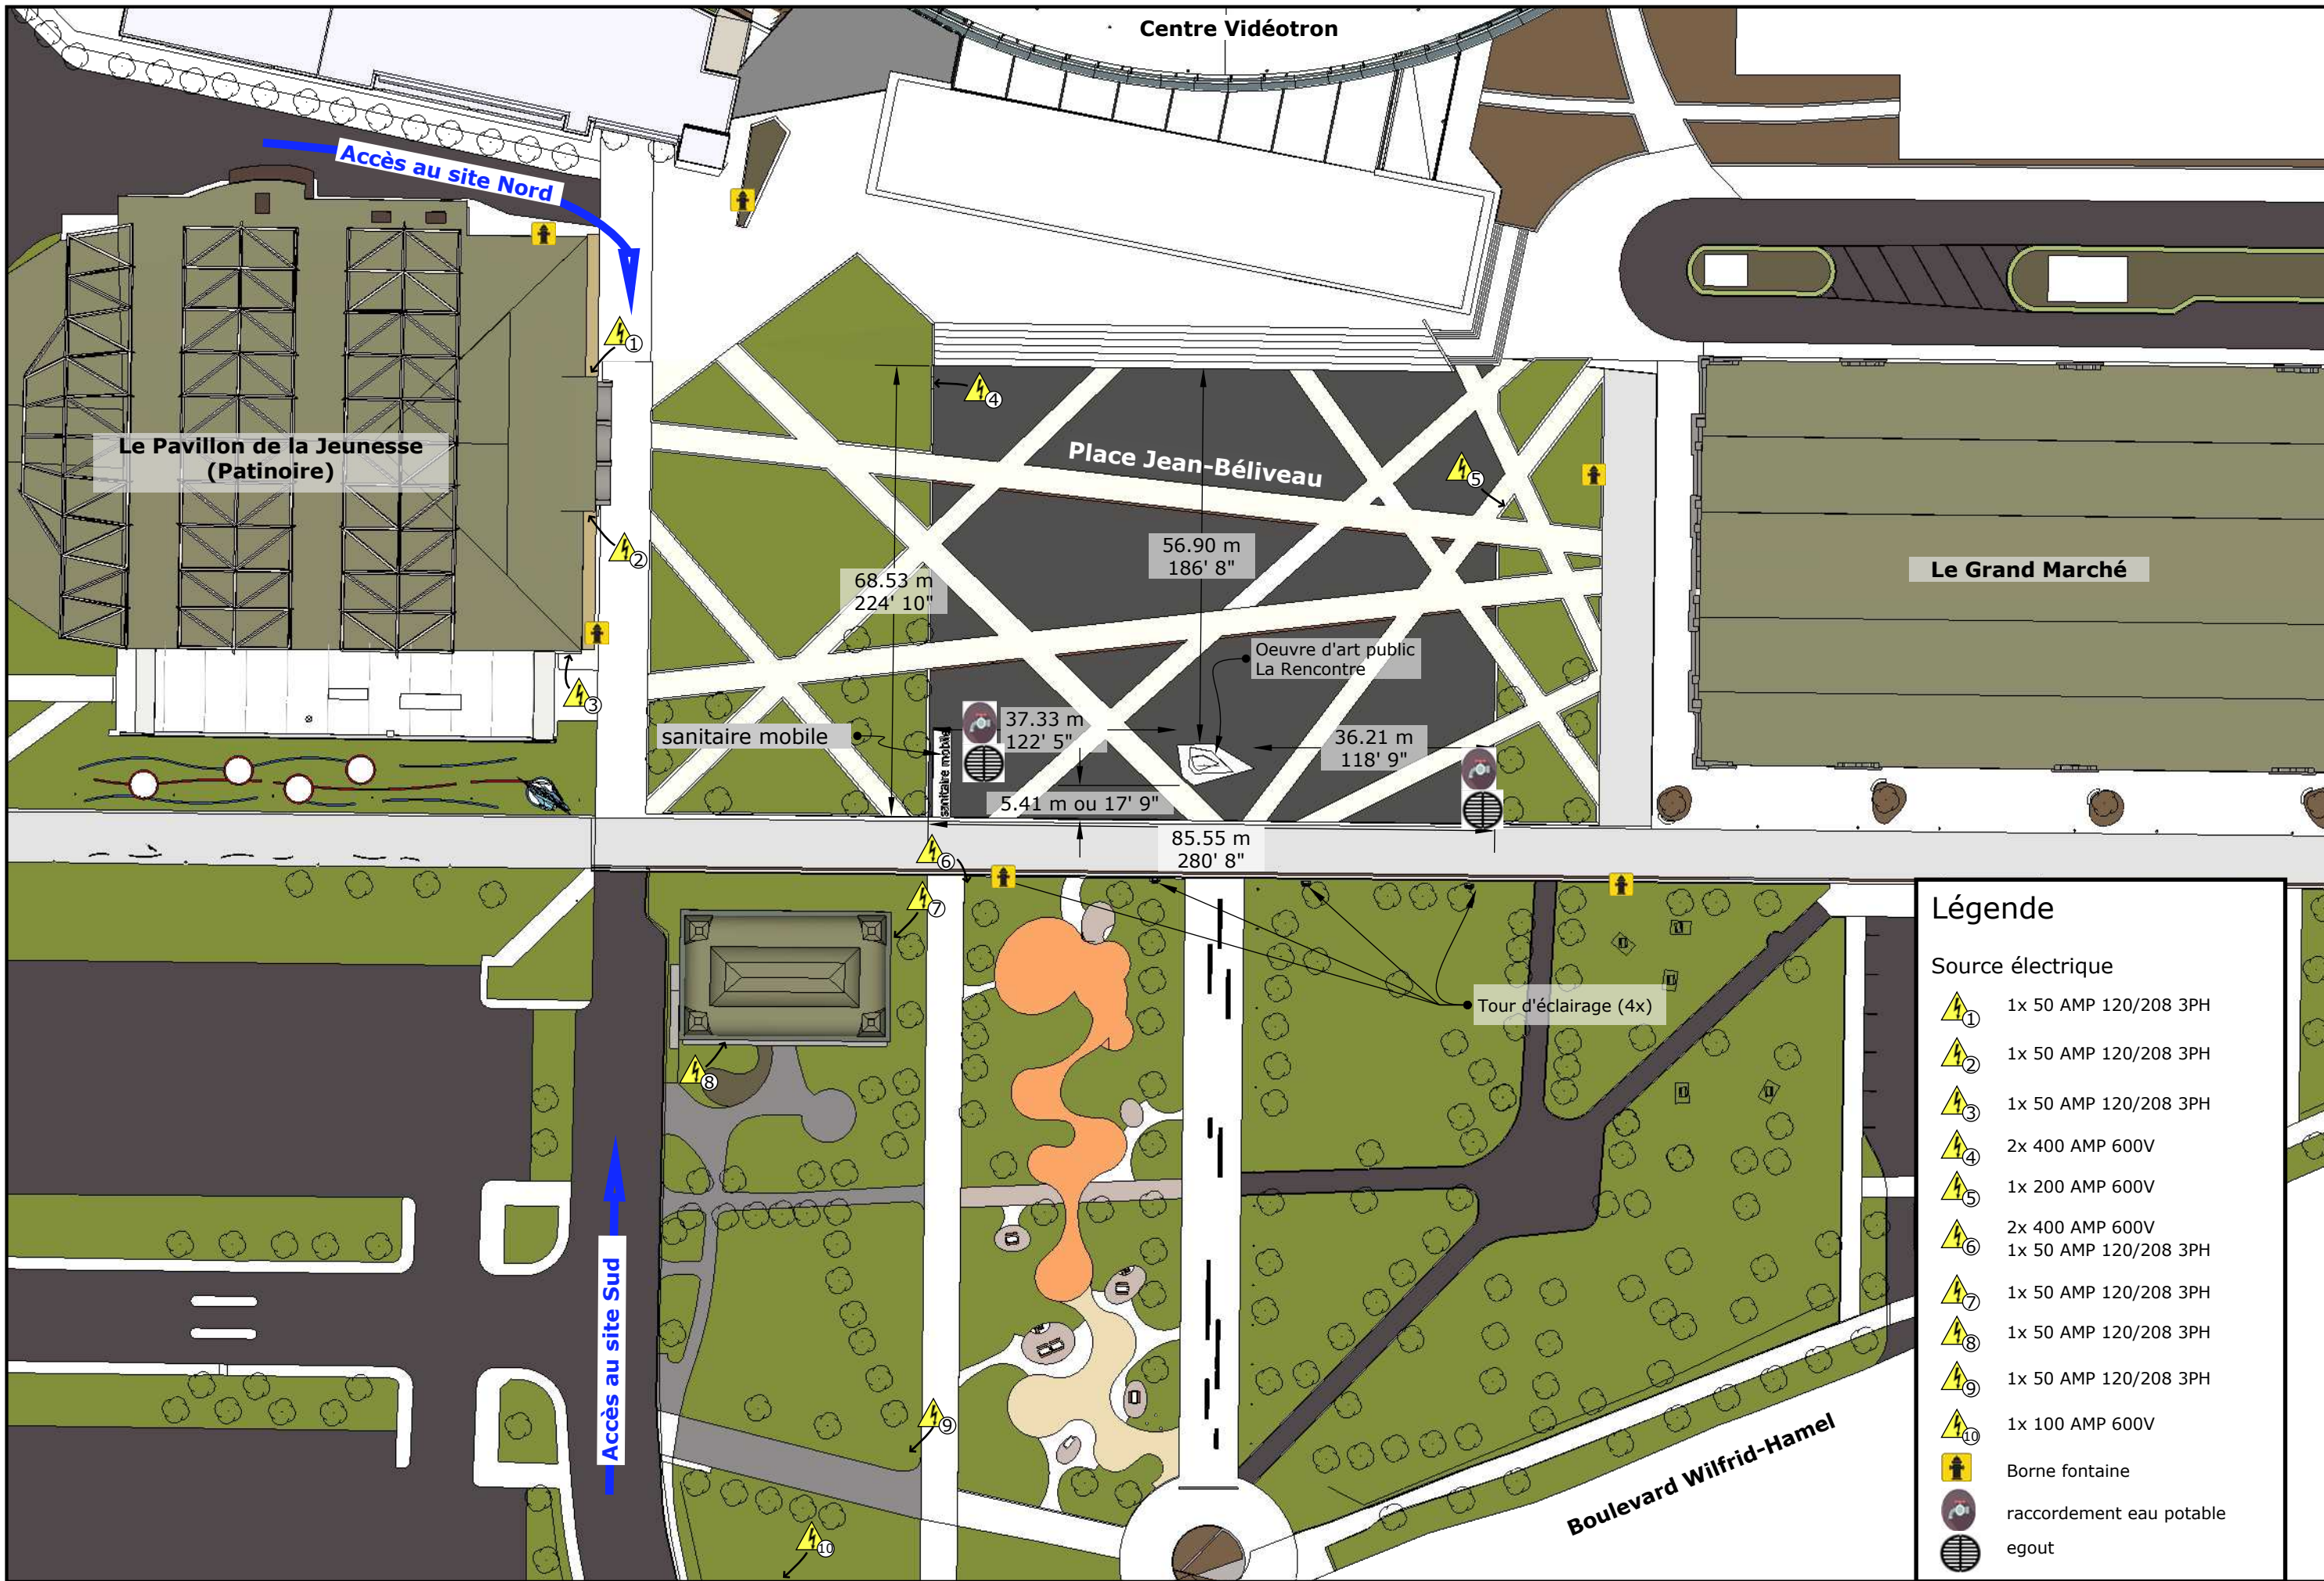

Légende

Source électrique

- 1x 50 AMP 120/208 3PH
- 1x 50 AMP 120/208 3PH
- 1x 50 AMP 120/208 3PH
- 2x 400 AMP 600V
- 1x 200 AMP 600V
- 2x 400 AMP 600V
1x 50 AMP 120/208 3PH
- 1x 50 AMP 120/208 3PH
- 1x 50 AMP 120/208 3PH
- 1x 50 AMP 120/208 3PH
- 1x 100 AMP 600V
- Borne fontaine
- raccordement eau potable
- egout

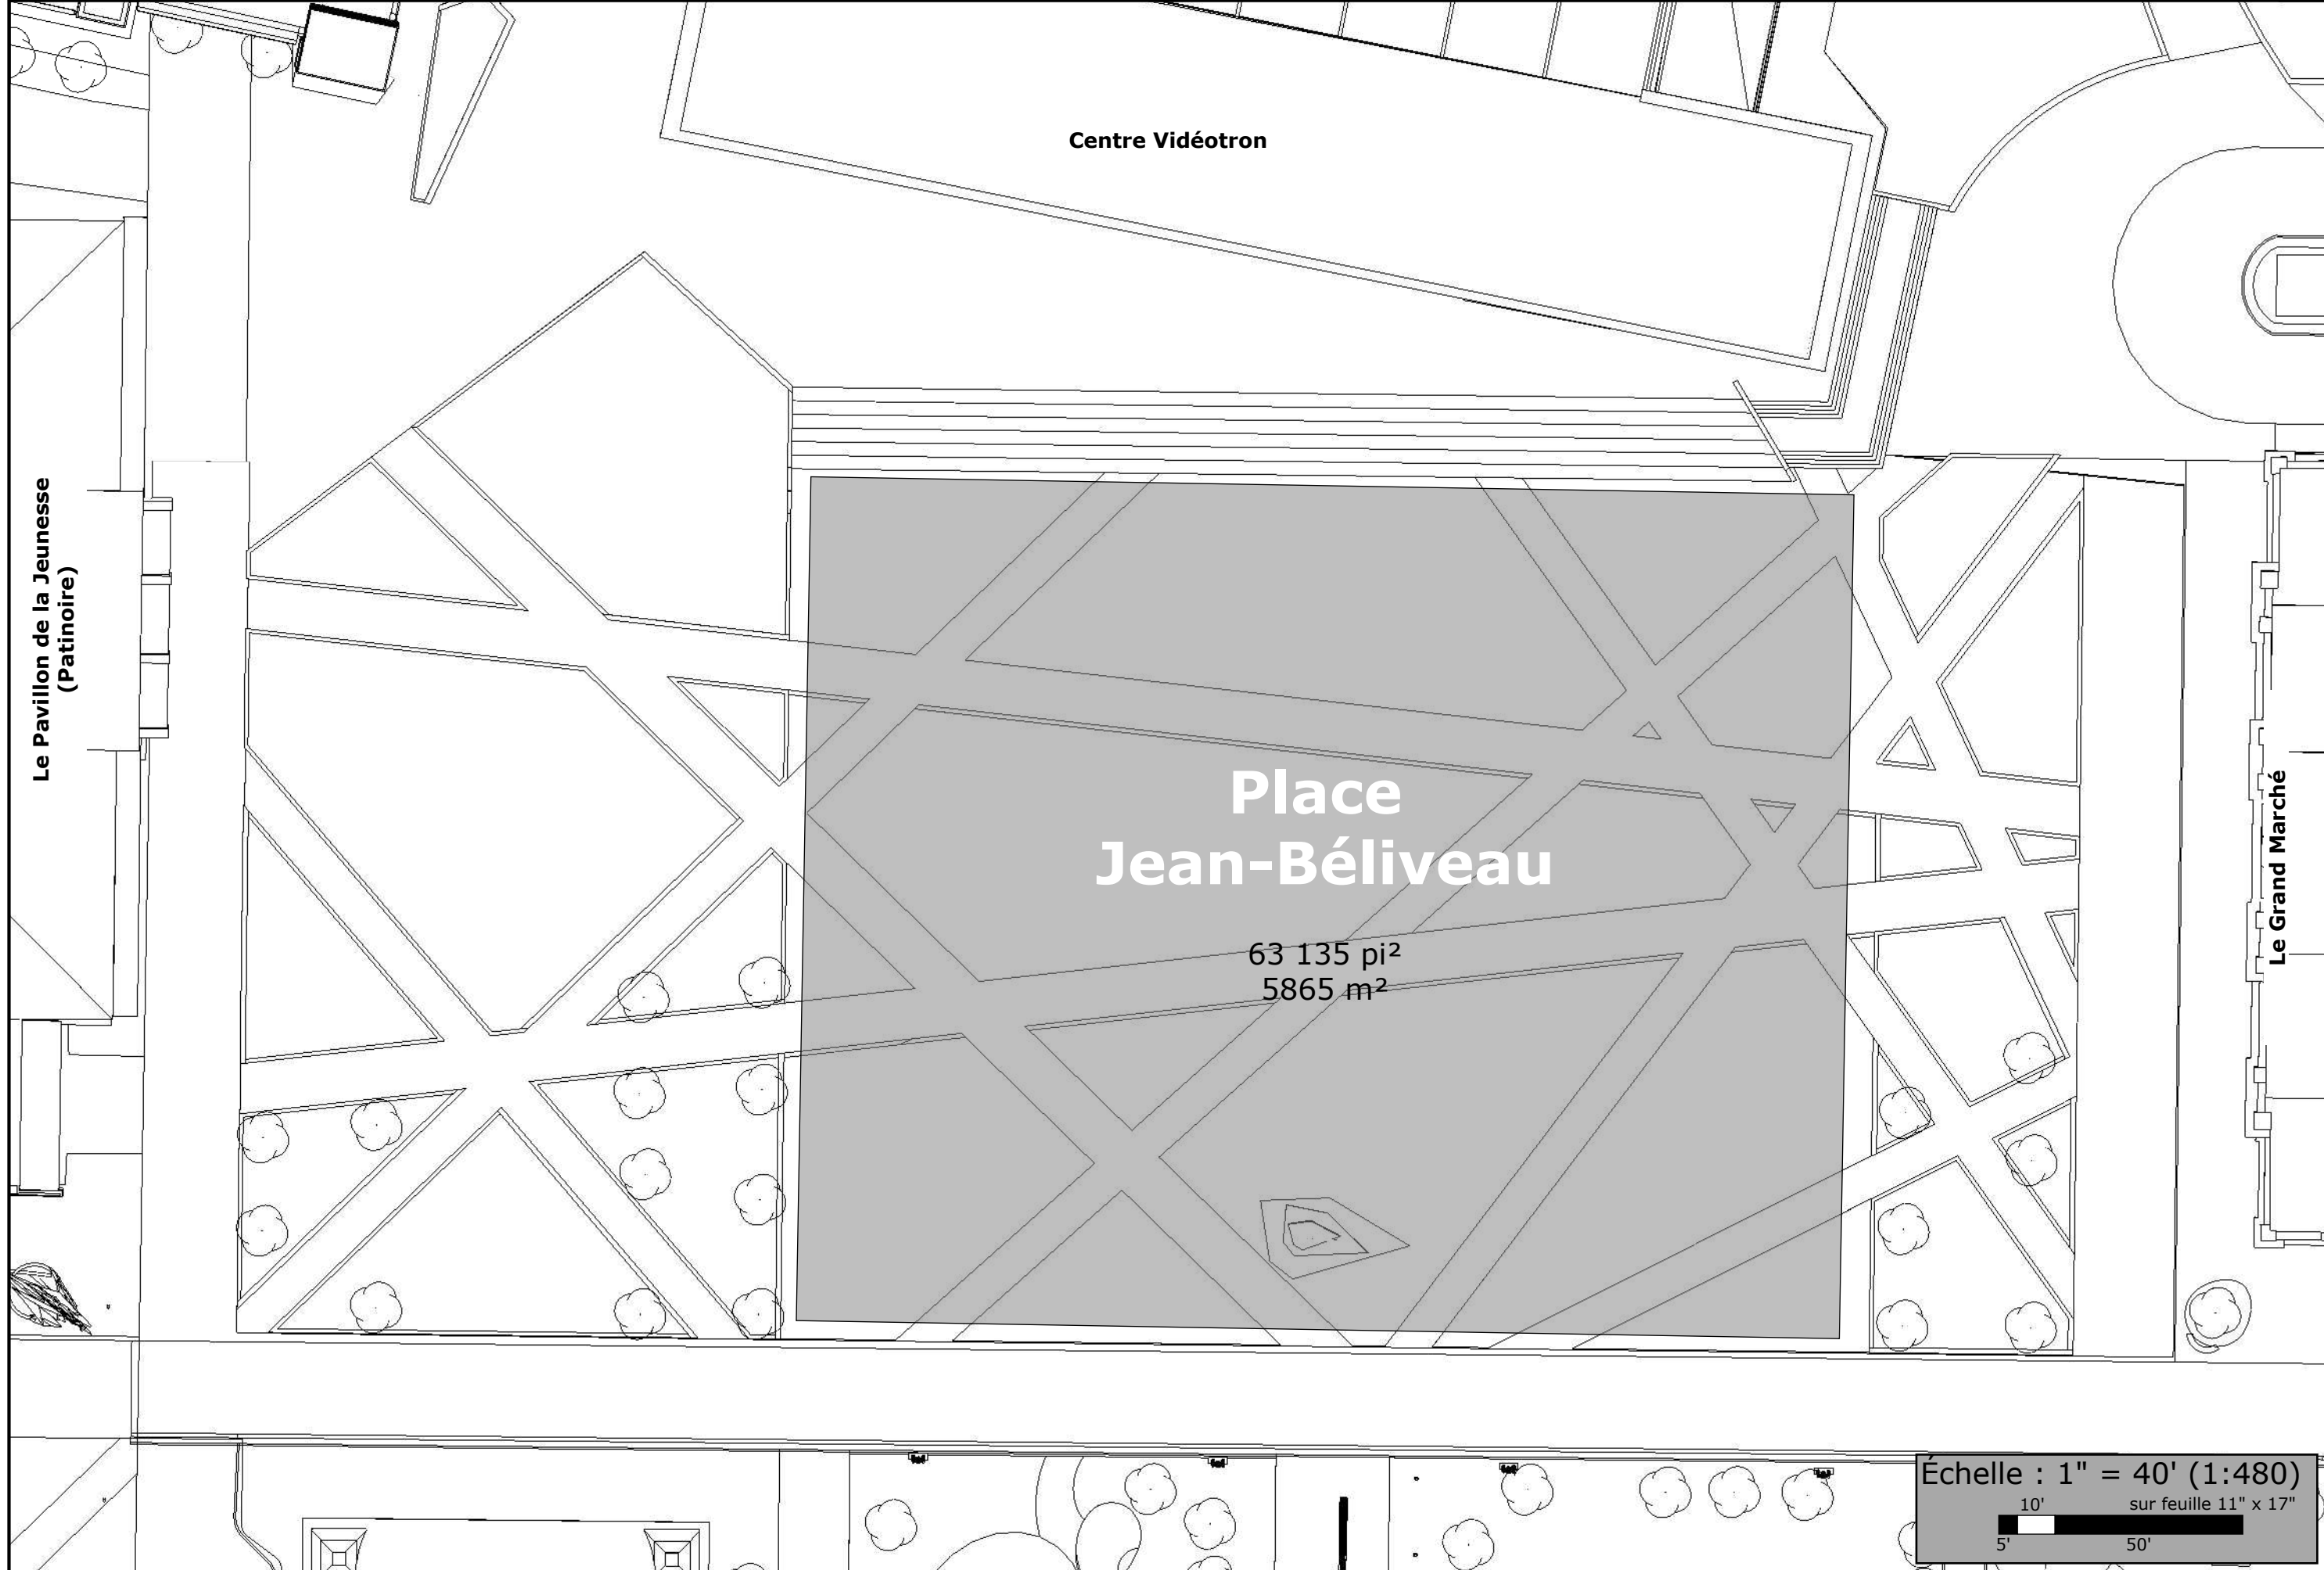

Le Pavillon de la Jeunesse
(Patinatoire)

Centre Vidéotron

Place
Jean-Béliveau

63 135 pi²
5865 m²

Le Grand Marché

Échelle : 1" = 40' (1:480)
 10' sur feuille 11" x 17"
 5' 50'




ExpoCité | Ville de Québec
2000, rue de l'Exposition
Québec (Québec) G1L 0B7
Téléphone : 418 691-7110

Site : ExpoCité | Espaces extérieurs
Secteur : Place Jean-Béliveau
250, boul. Wilfrid-Hamel

Place Jean-Béliveau
vierge

Parc

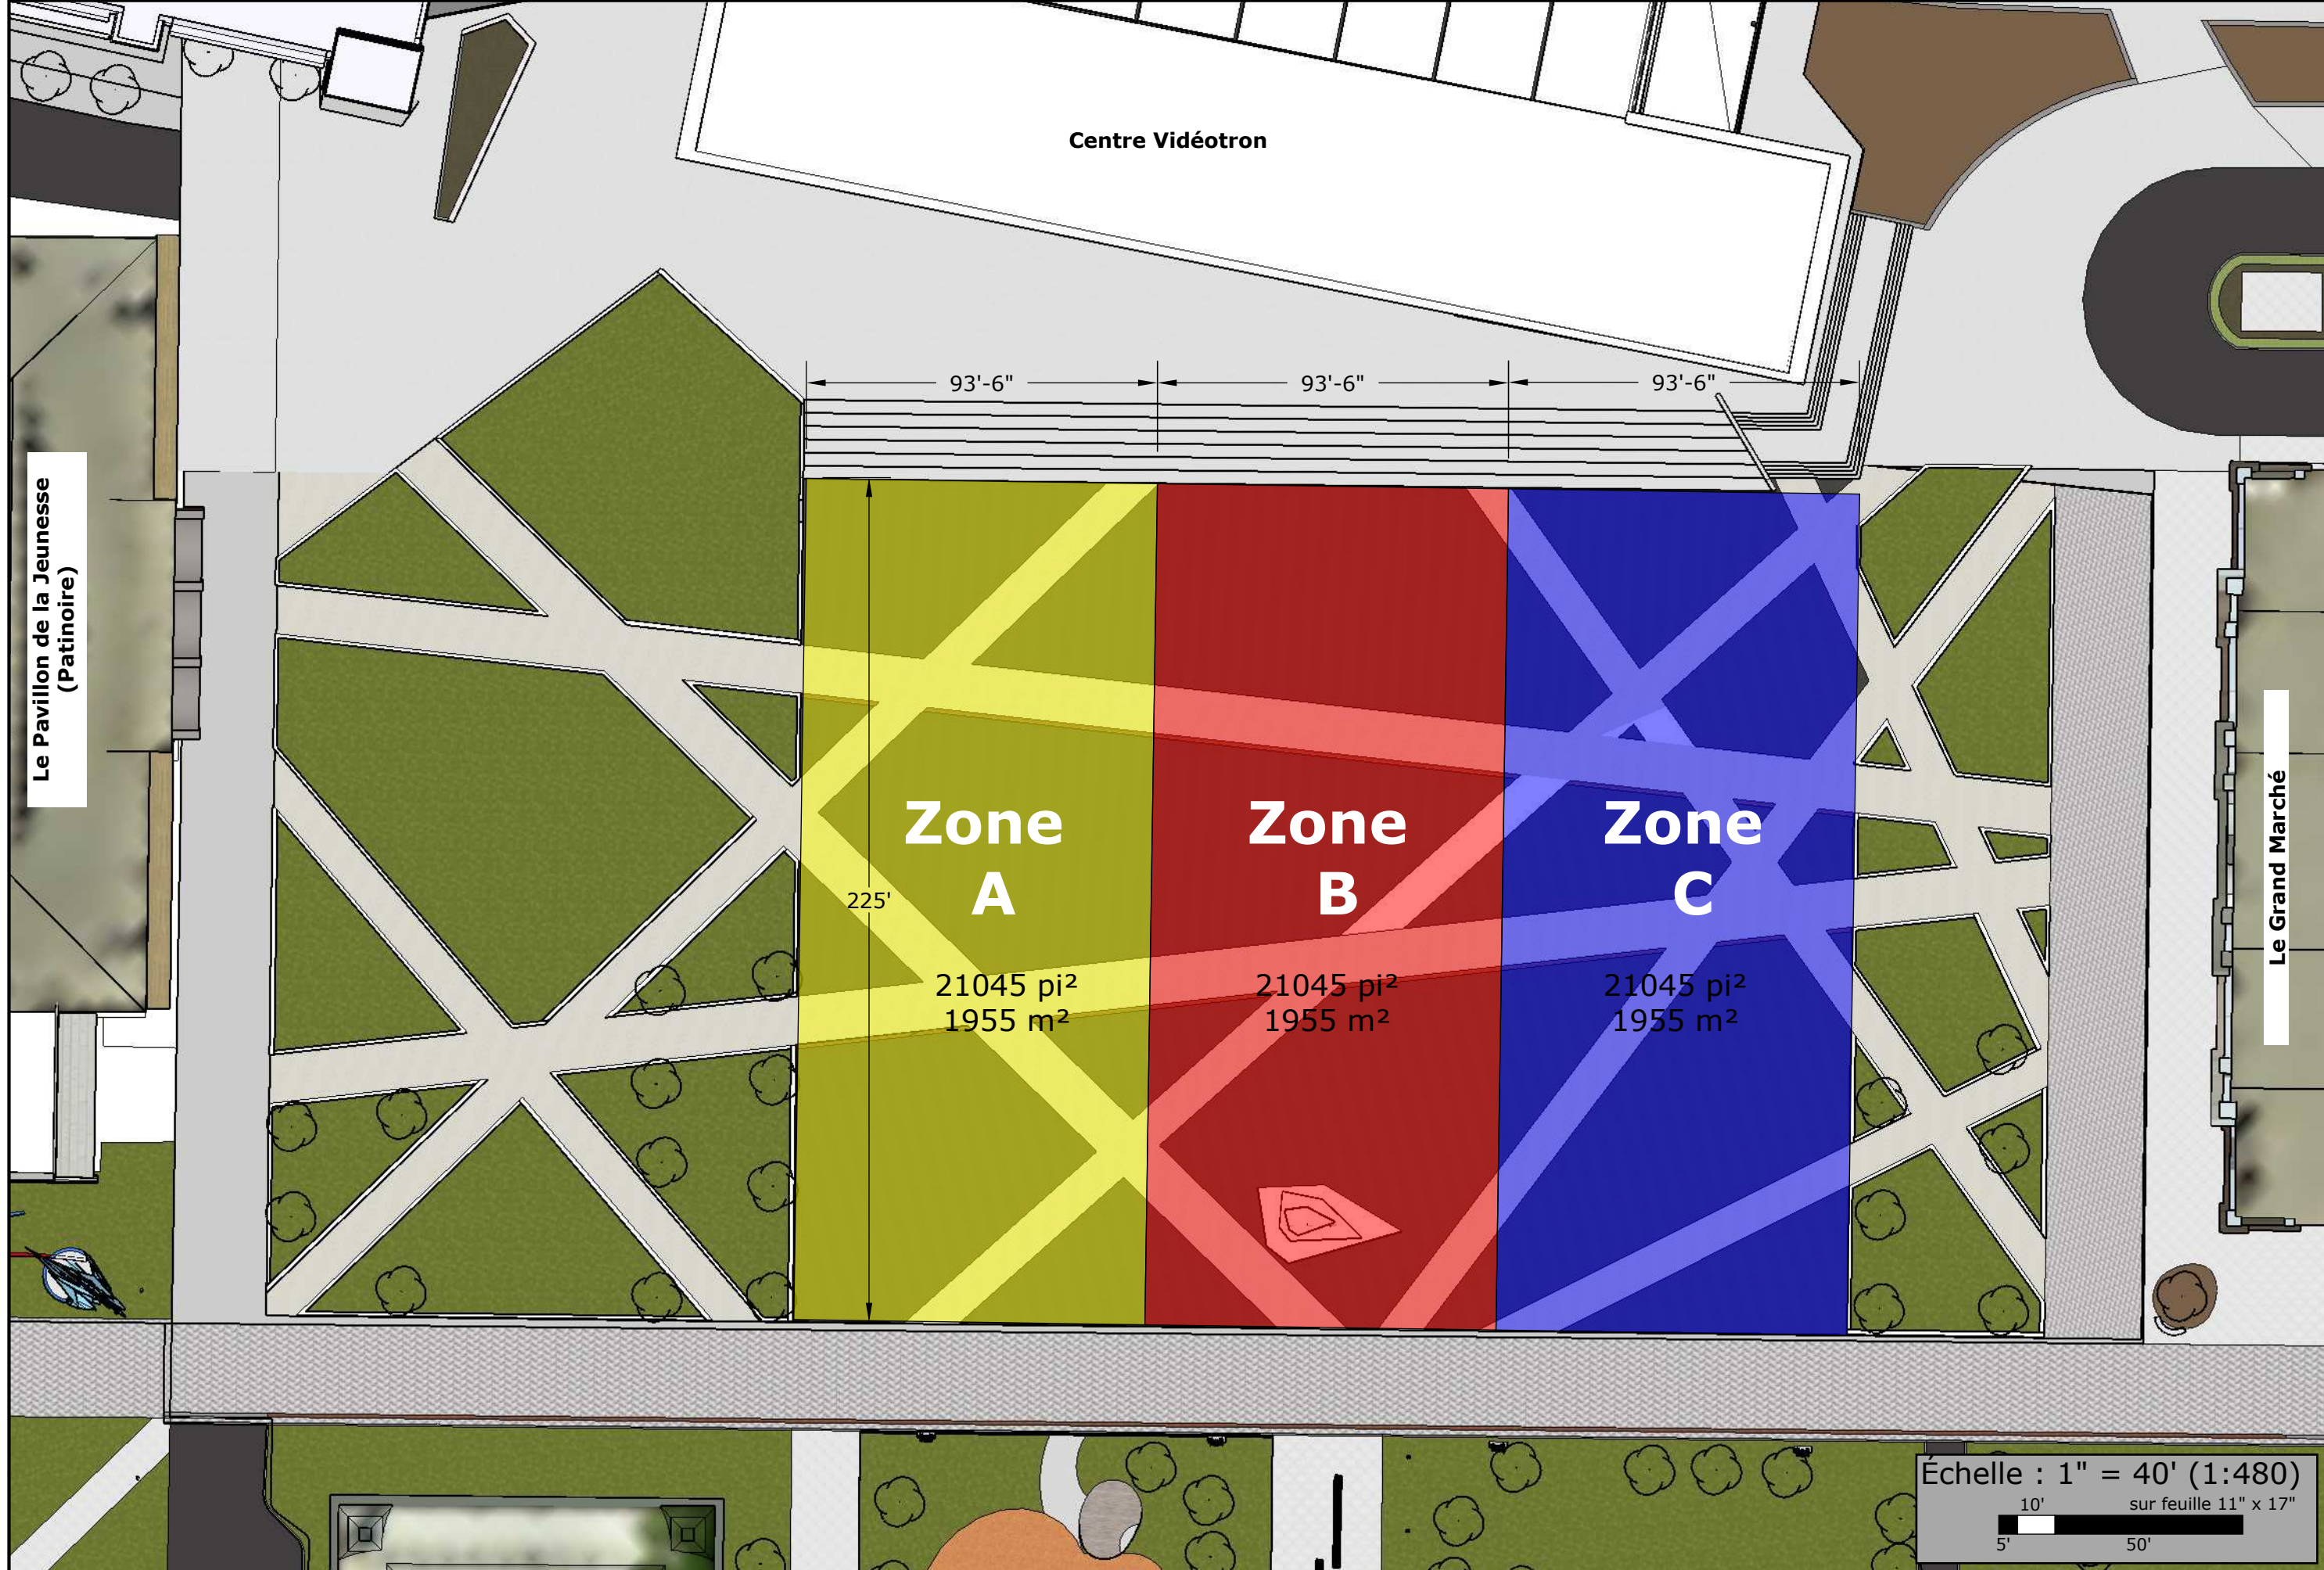

Le Pavillon de la Jeunesse
(Patinatoire)

Centre Vidéotron

93'-6"

93'-6"

93'-6"

225'

Zone
A

21045 pi²
1955 m²

Zone
B


21045 pi²
1955 m²

Zone
C

21045 pi²
1955 m²

Le Grand Marché

Échelle : 1" = 40' (1:480)

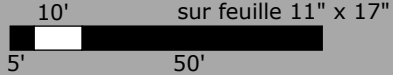


ExpoCité | Ville de Québec
2000, rue de l'Exposition
Québec (Québec) G1L 0B7
Téléphone : 418 691-7110


Site : ExpoCité | Espaces extérieurs
Secteur : Place Jean-Béliveau
250, boul. Wilfrid-Hamel

Place Jean-Béliveau

Zones

Parc

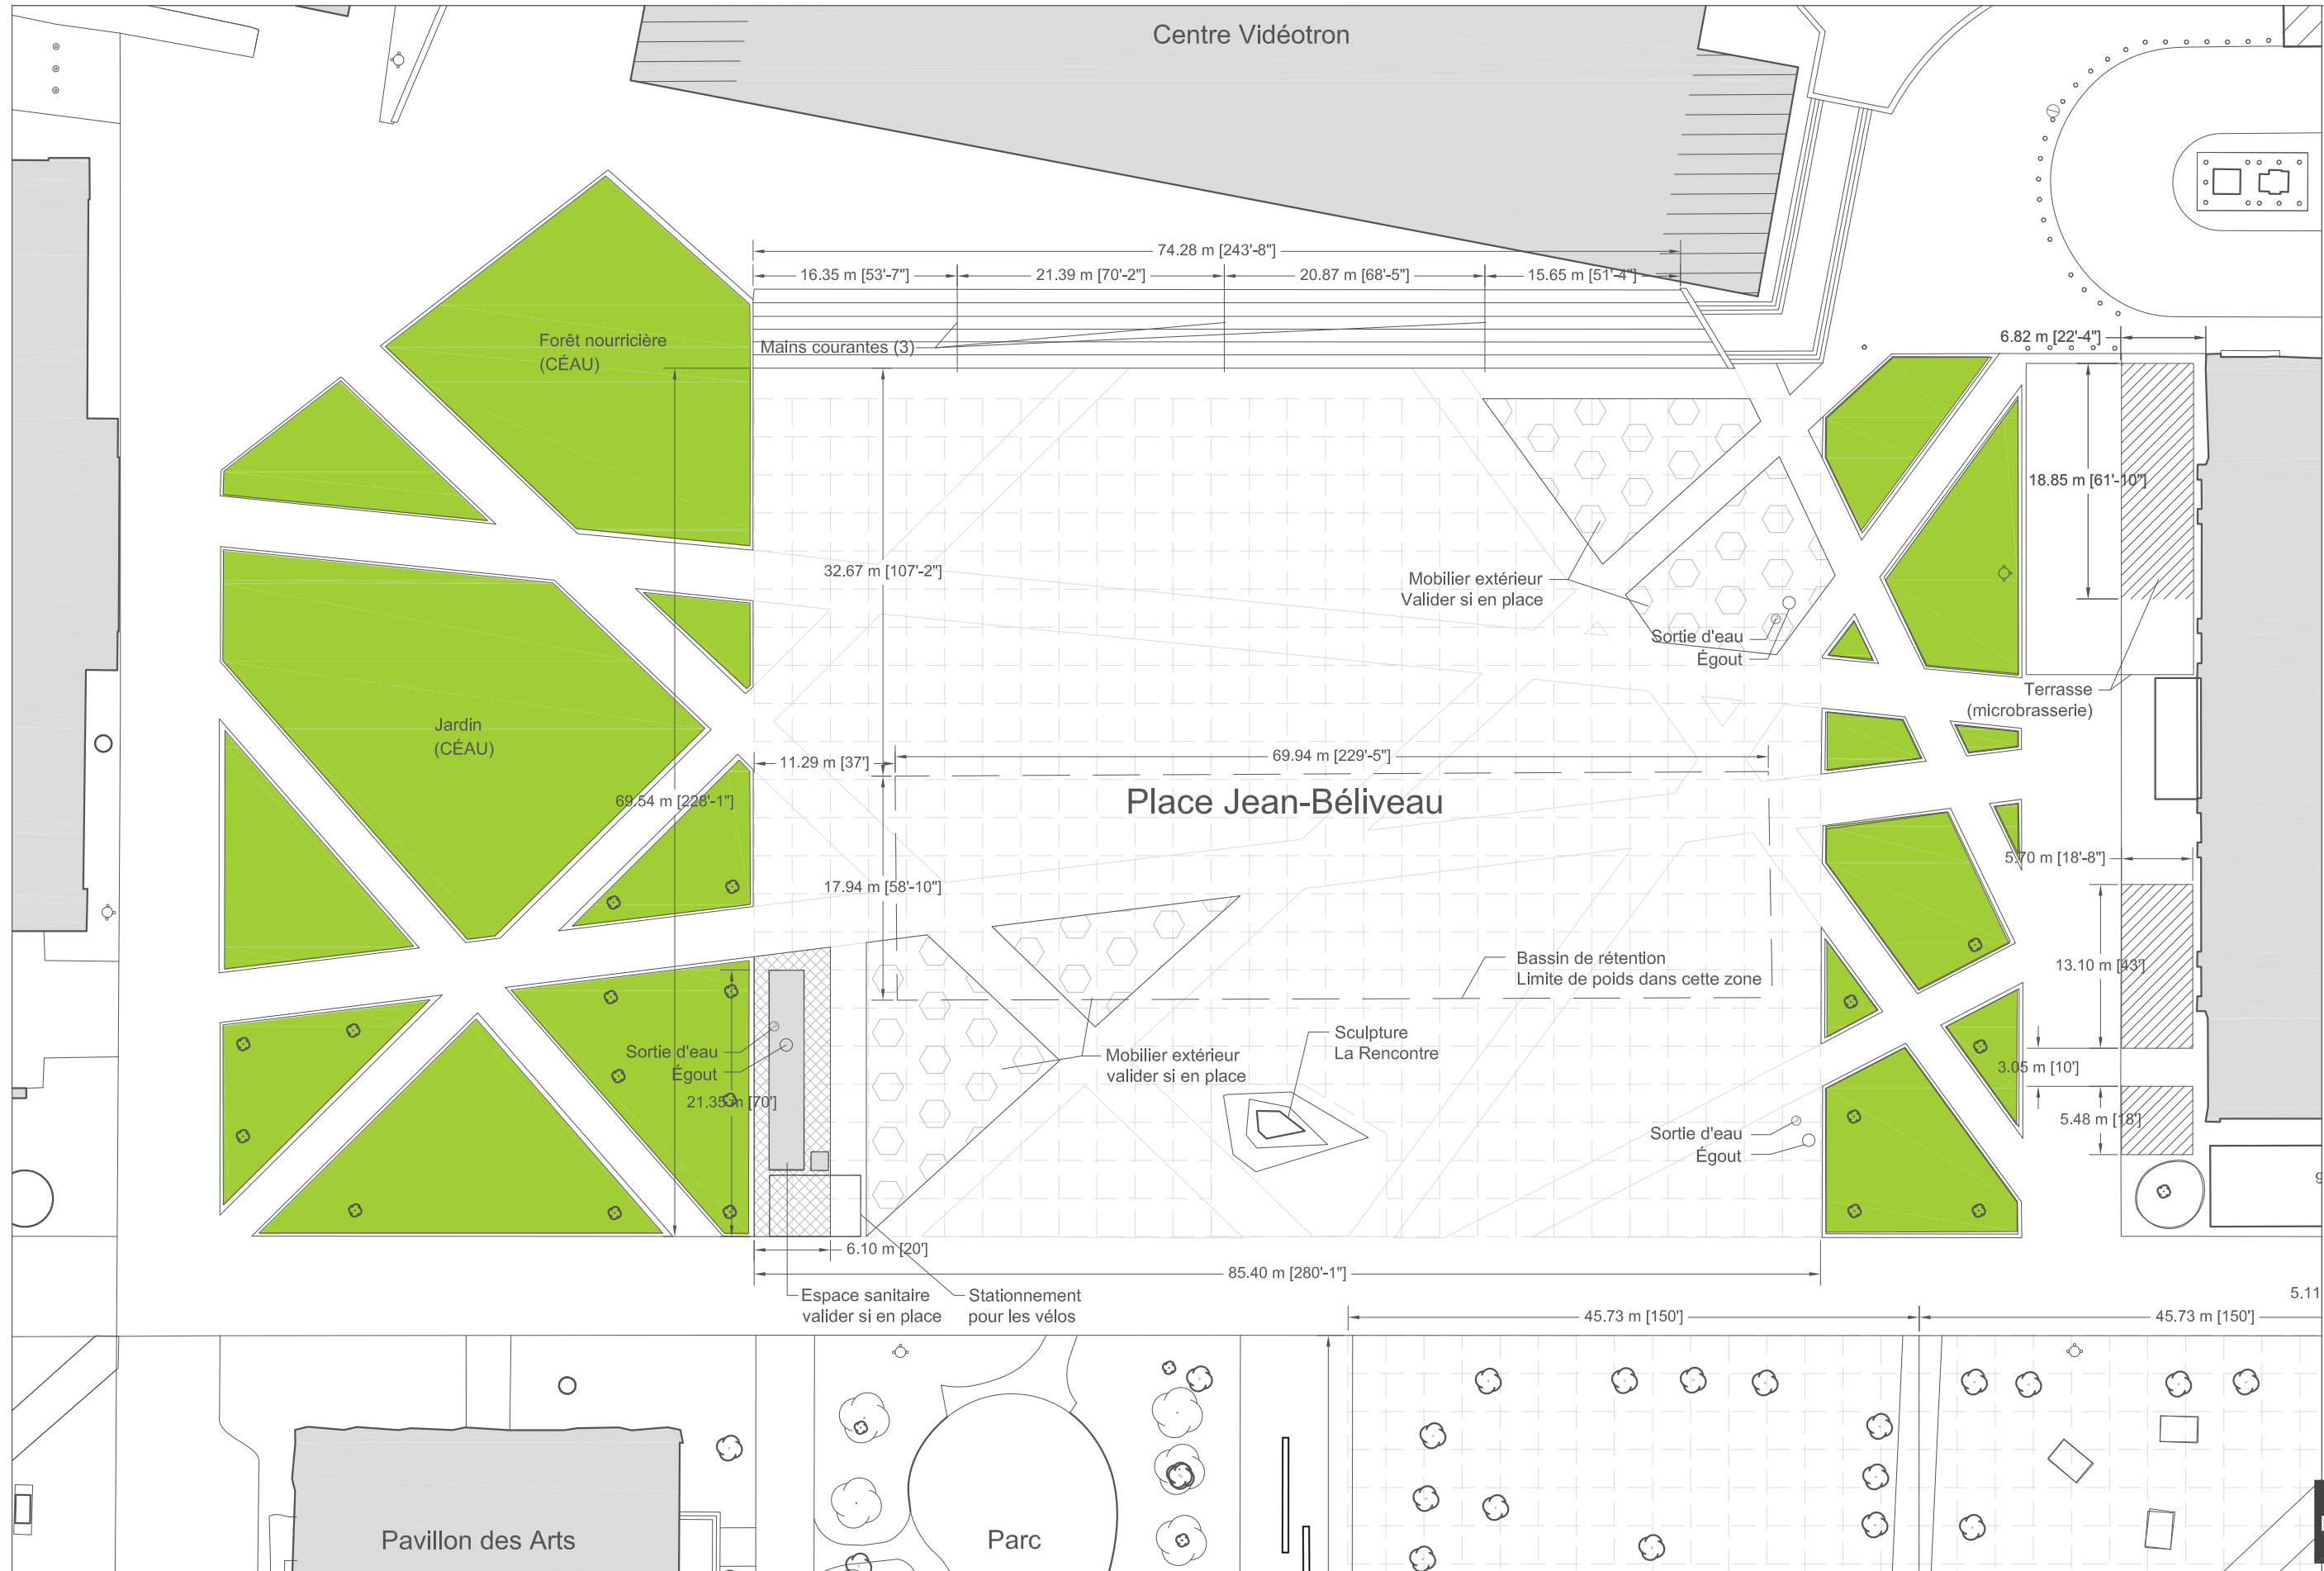

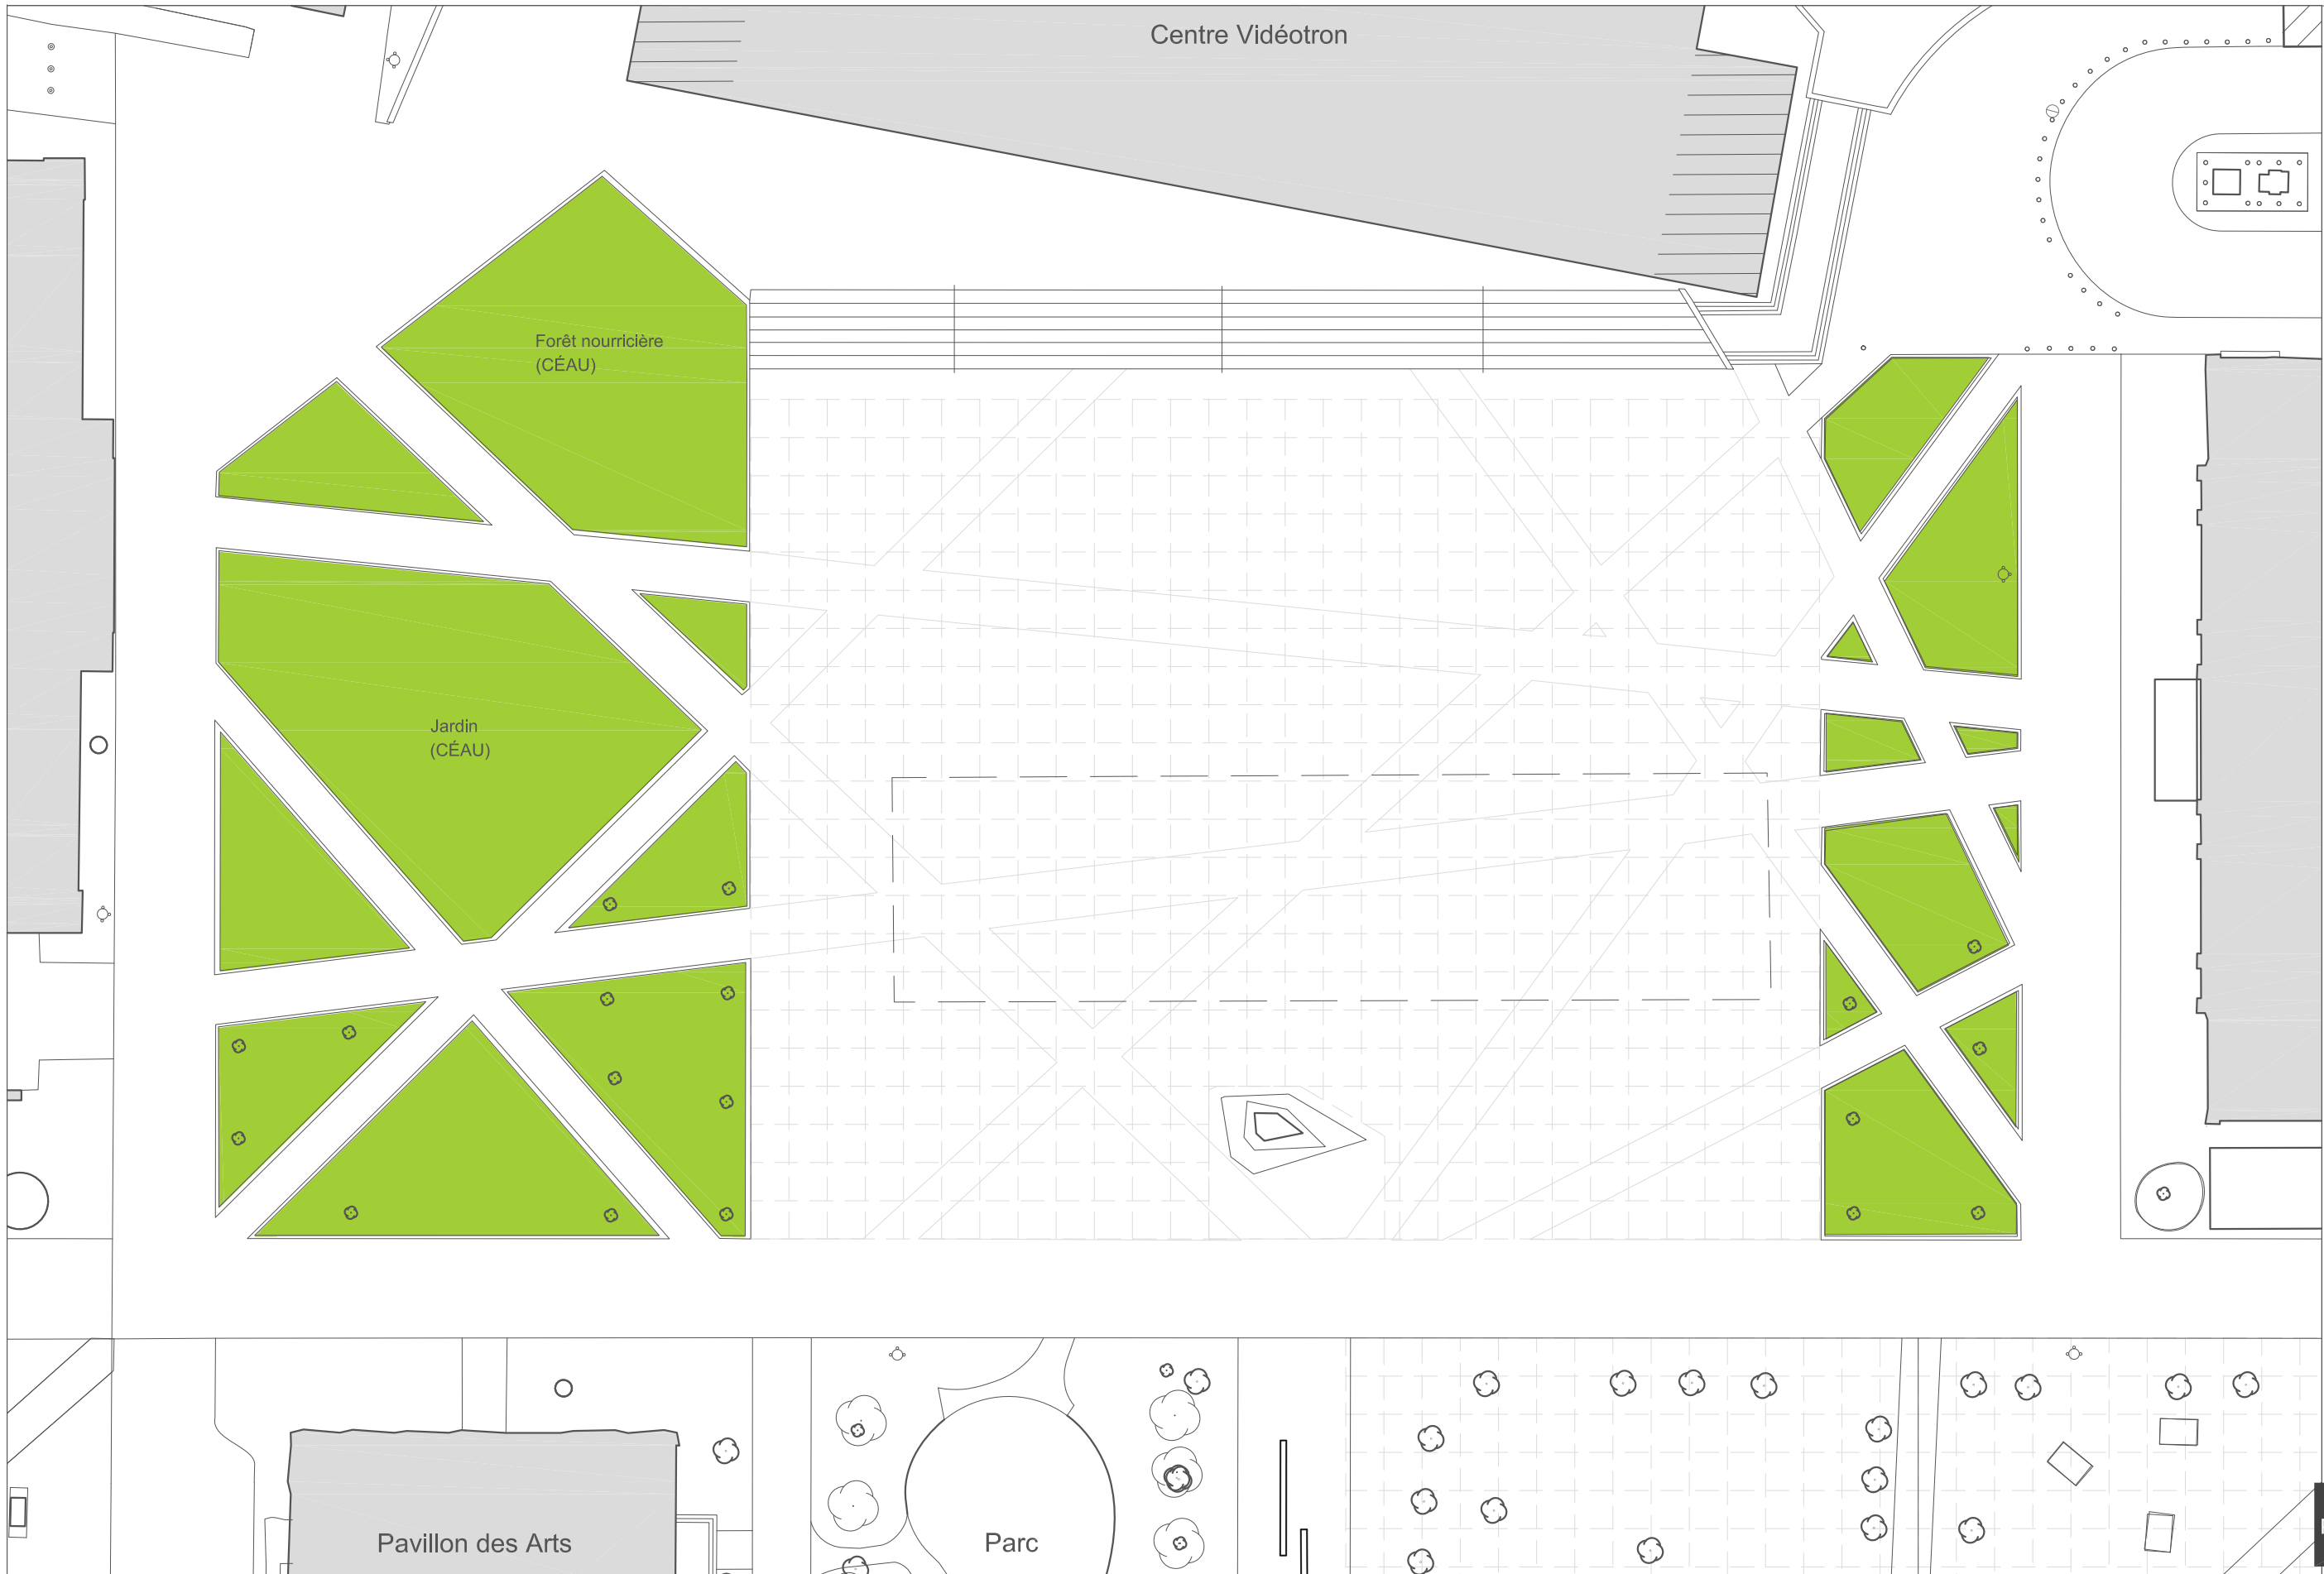

Centre Vidéotron

Forêt nourricière
(CÉAU)

Jardin
(CÉAU)

Pavillon des Arts


Parc



ExpoCité | Ville de Québec
2000, rue de l'Exposition
Québec (Québec) G1L 0B7
Téléphone : 418 691-7110

Site : ExpoCité | Espaces extérieurs
Secteur: Plan Jean-Béliveau
250, boul. Wilfrid-Hamel
Version: 2023-10-02

Schéma_Grille 10'x10'

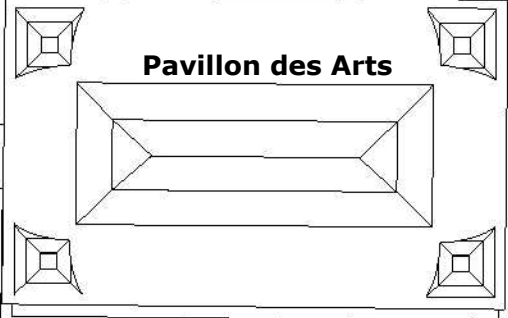

Pavillon des Arts

MODULE
DE JEUX


JEUX
D'EAU

BOISÉ

82982 pi²
7709 m²

PARC

38910 pi²
3615 m²

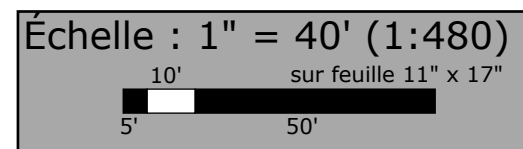

ExpoCité | Ville de Québec
2000, rue de l'Exposition
Québec (Québec) G1L 0B7
Téléphone : 418 691-7110

Site : ExpoCité | Espaces extérieurs
Secteur : Place Jean-Béliveau
250, boul. Wilfrid-Hamel

Boisé, parc et jeux d'eau

Parc




Pavillon des Arts

131'-9 1/4"

Zone F

38910 pi²
3615 m²

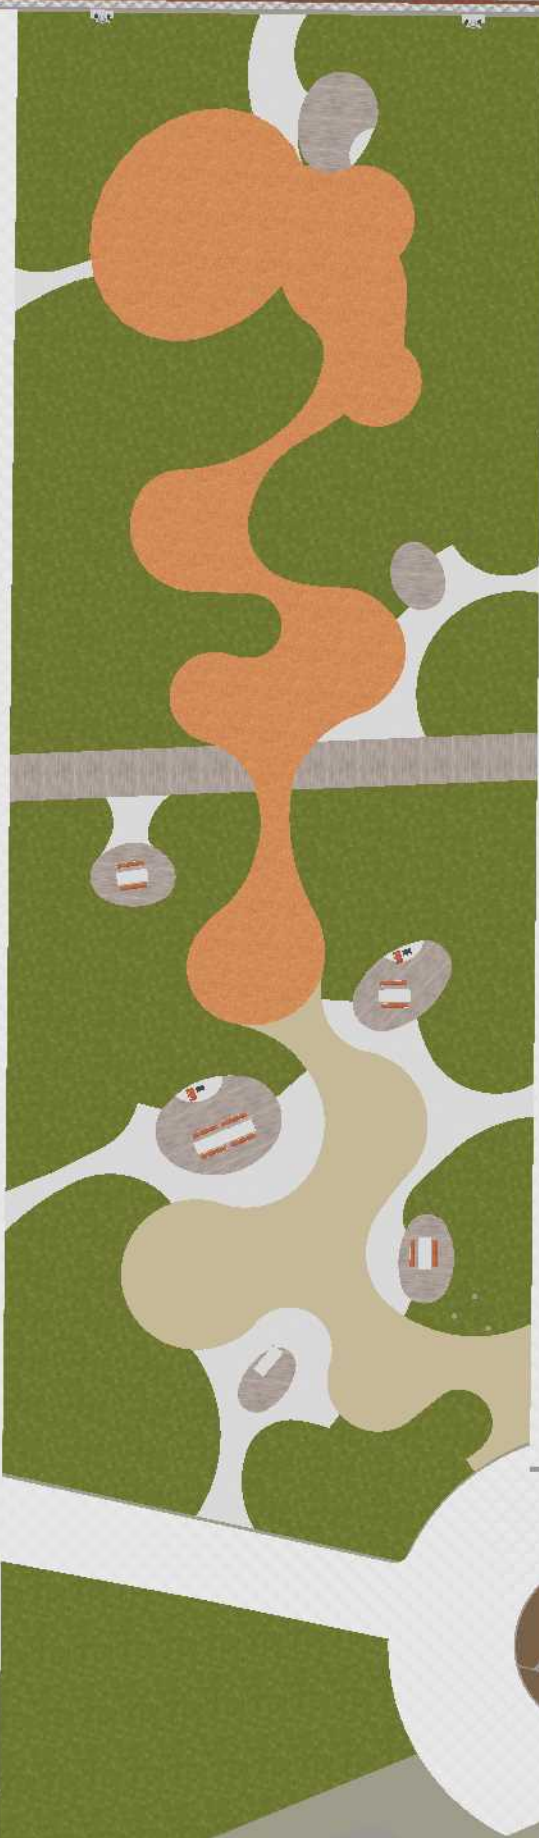

325'

Zone D

48251 pi²
4482 m²

149'

149'

278'

Zone E

36945 pi²
3432 m²

217'

Boulevard Wilfrid-Hamel

Échelle : 1" = 40' (1:480)
 10' sur feuille 11" x 17"
 5' 50'




ExpoCité | Ville de Québec
2000, rue de l'Exposition
Québec (Québec) G1L 0B7
Téléphone : 418 691-7110

Site : ExpoCité | Espaces extérieurs
Secteur : Place Jean-Béliveau
250, boul. Wilfrid-Hamel


Place de la Famille
Zones

Parc



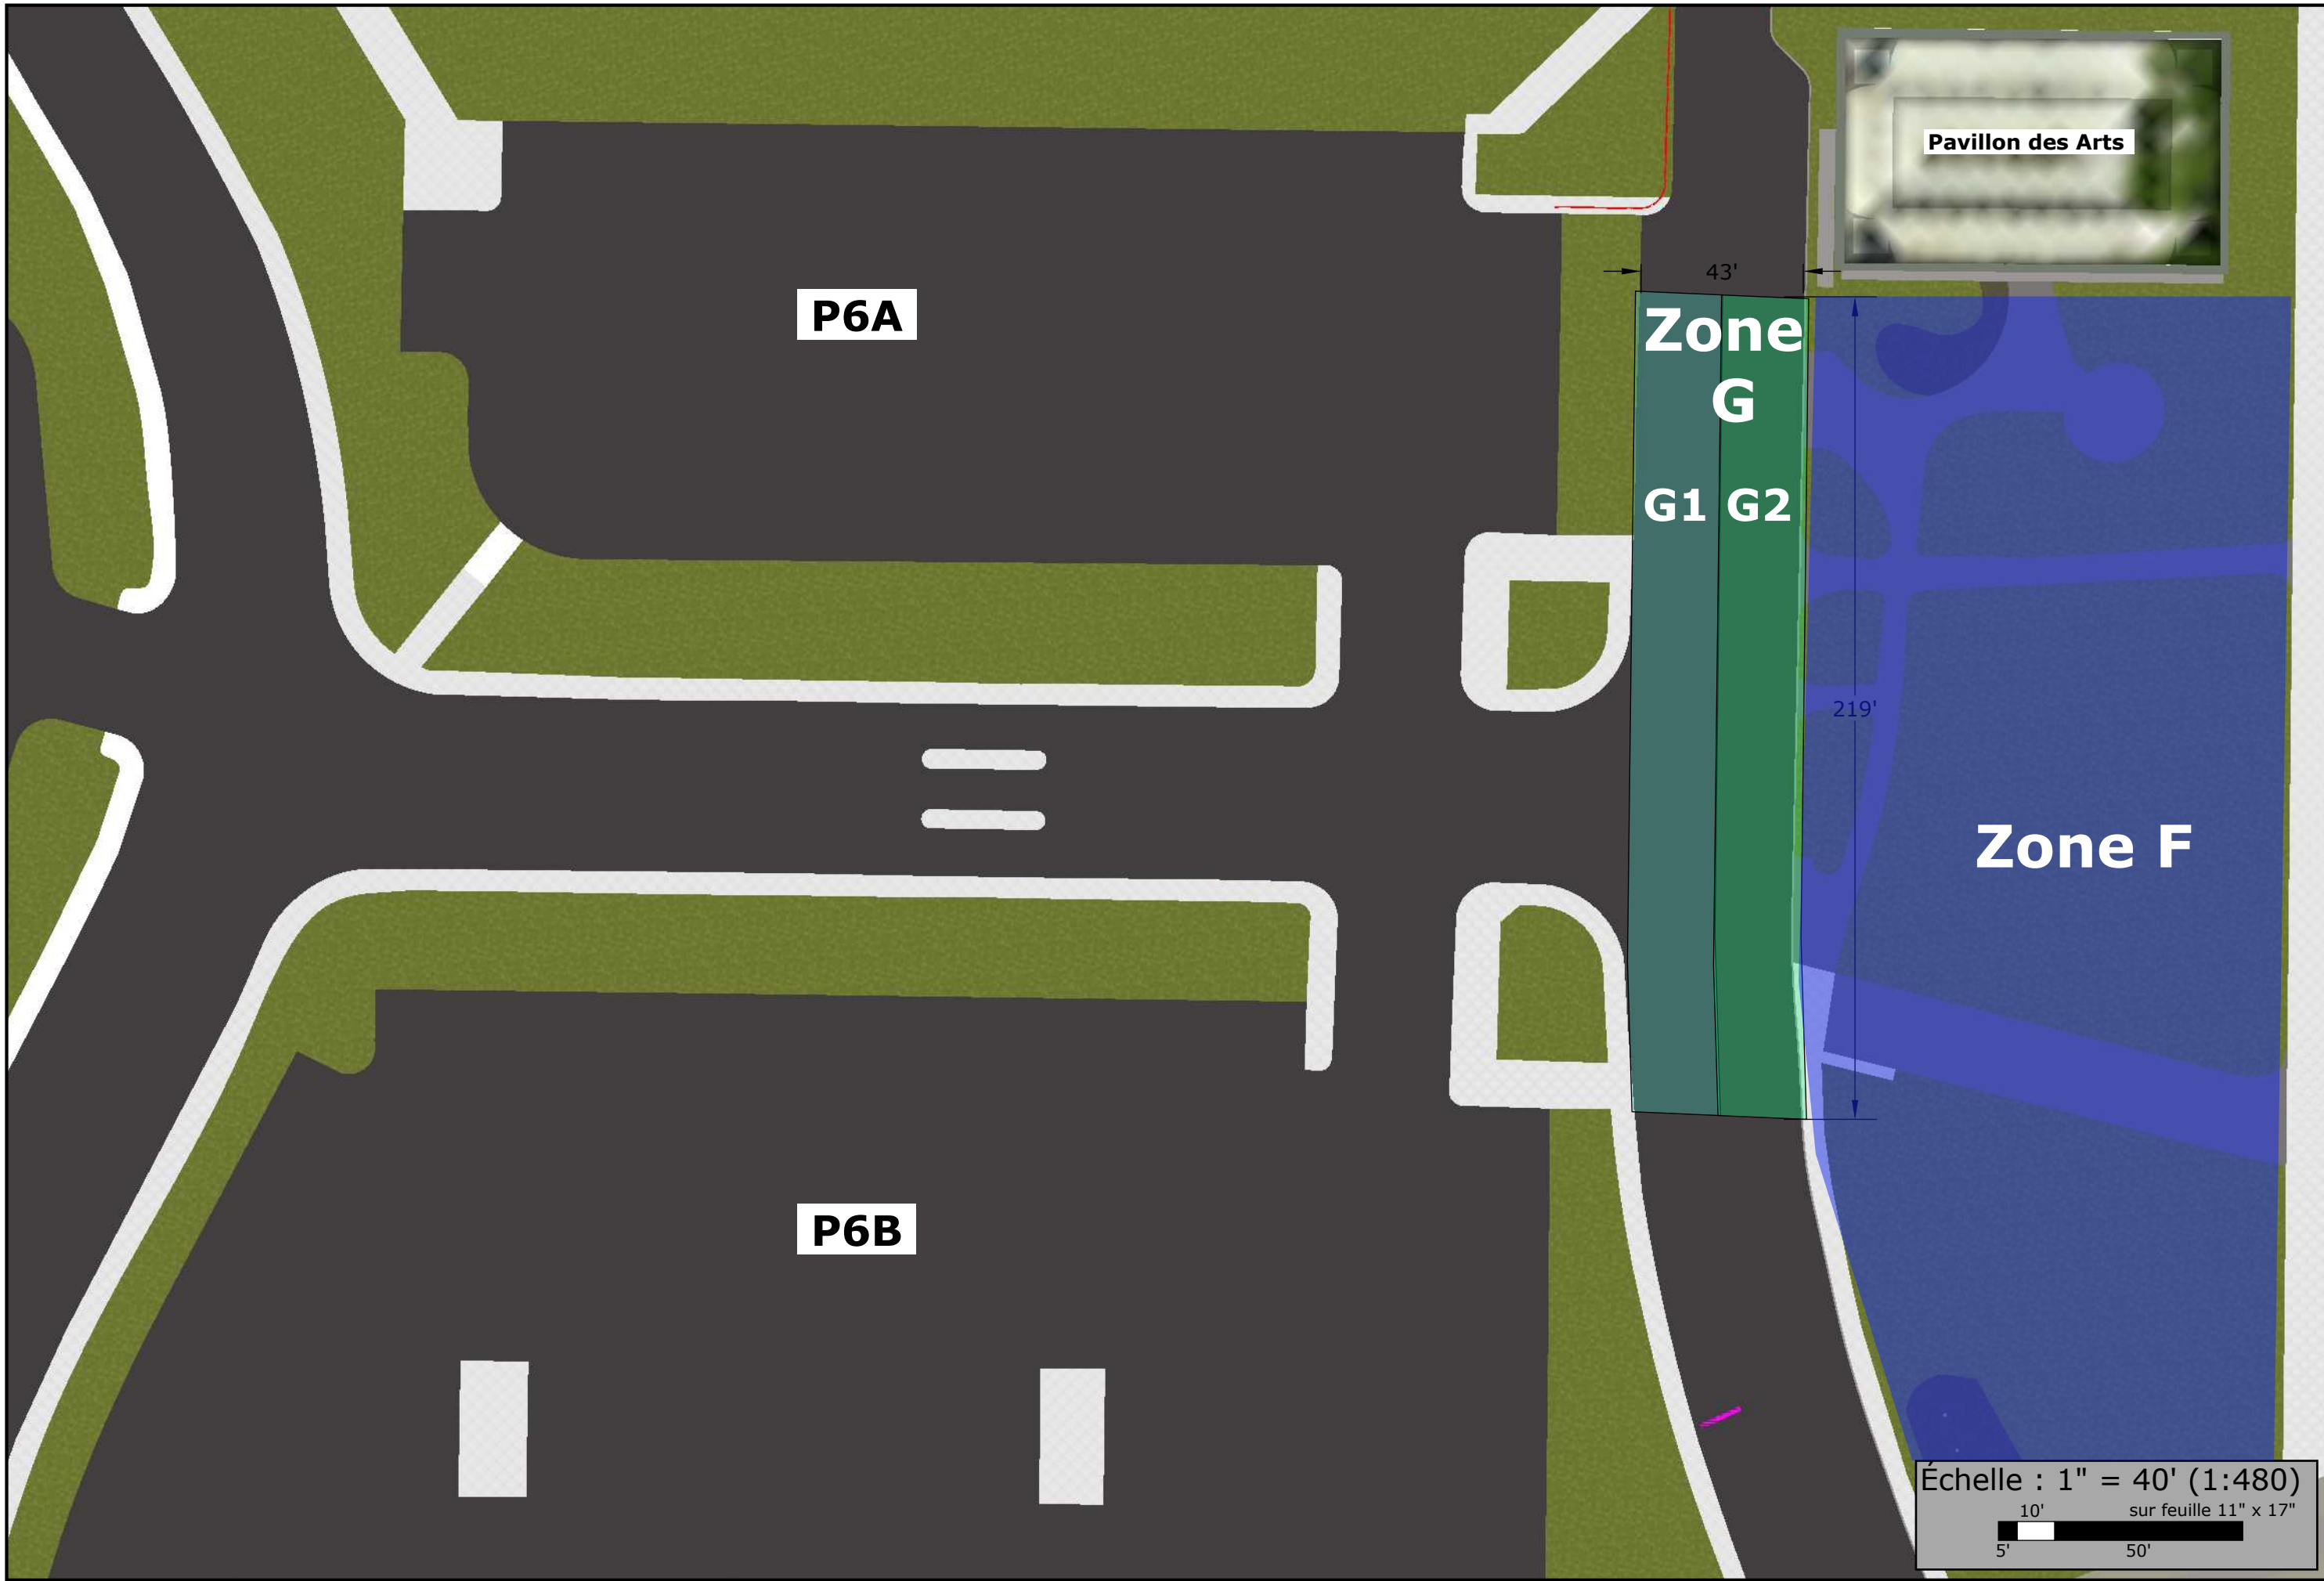




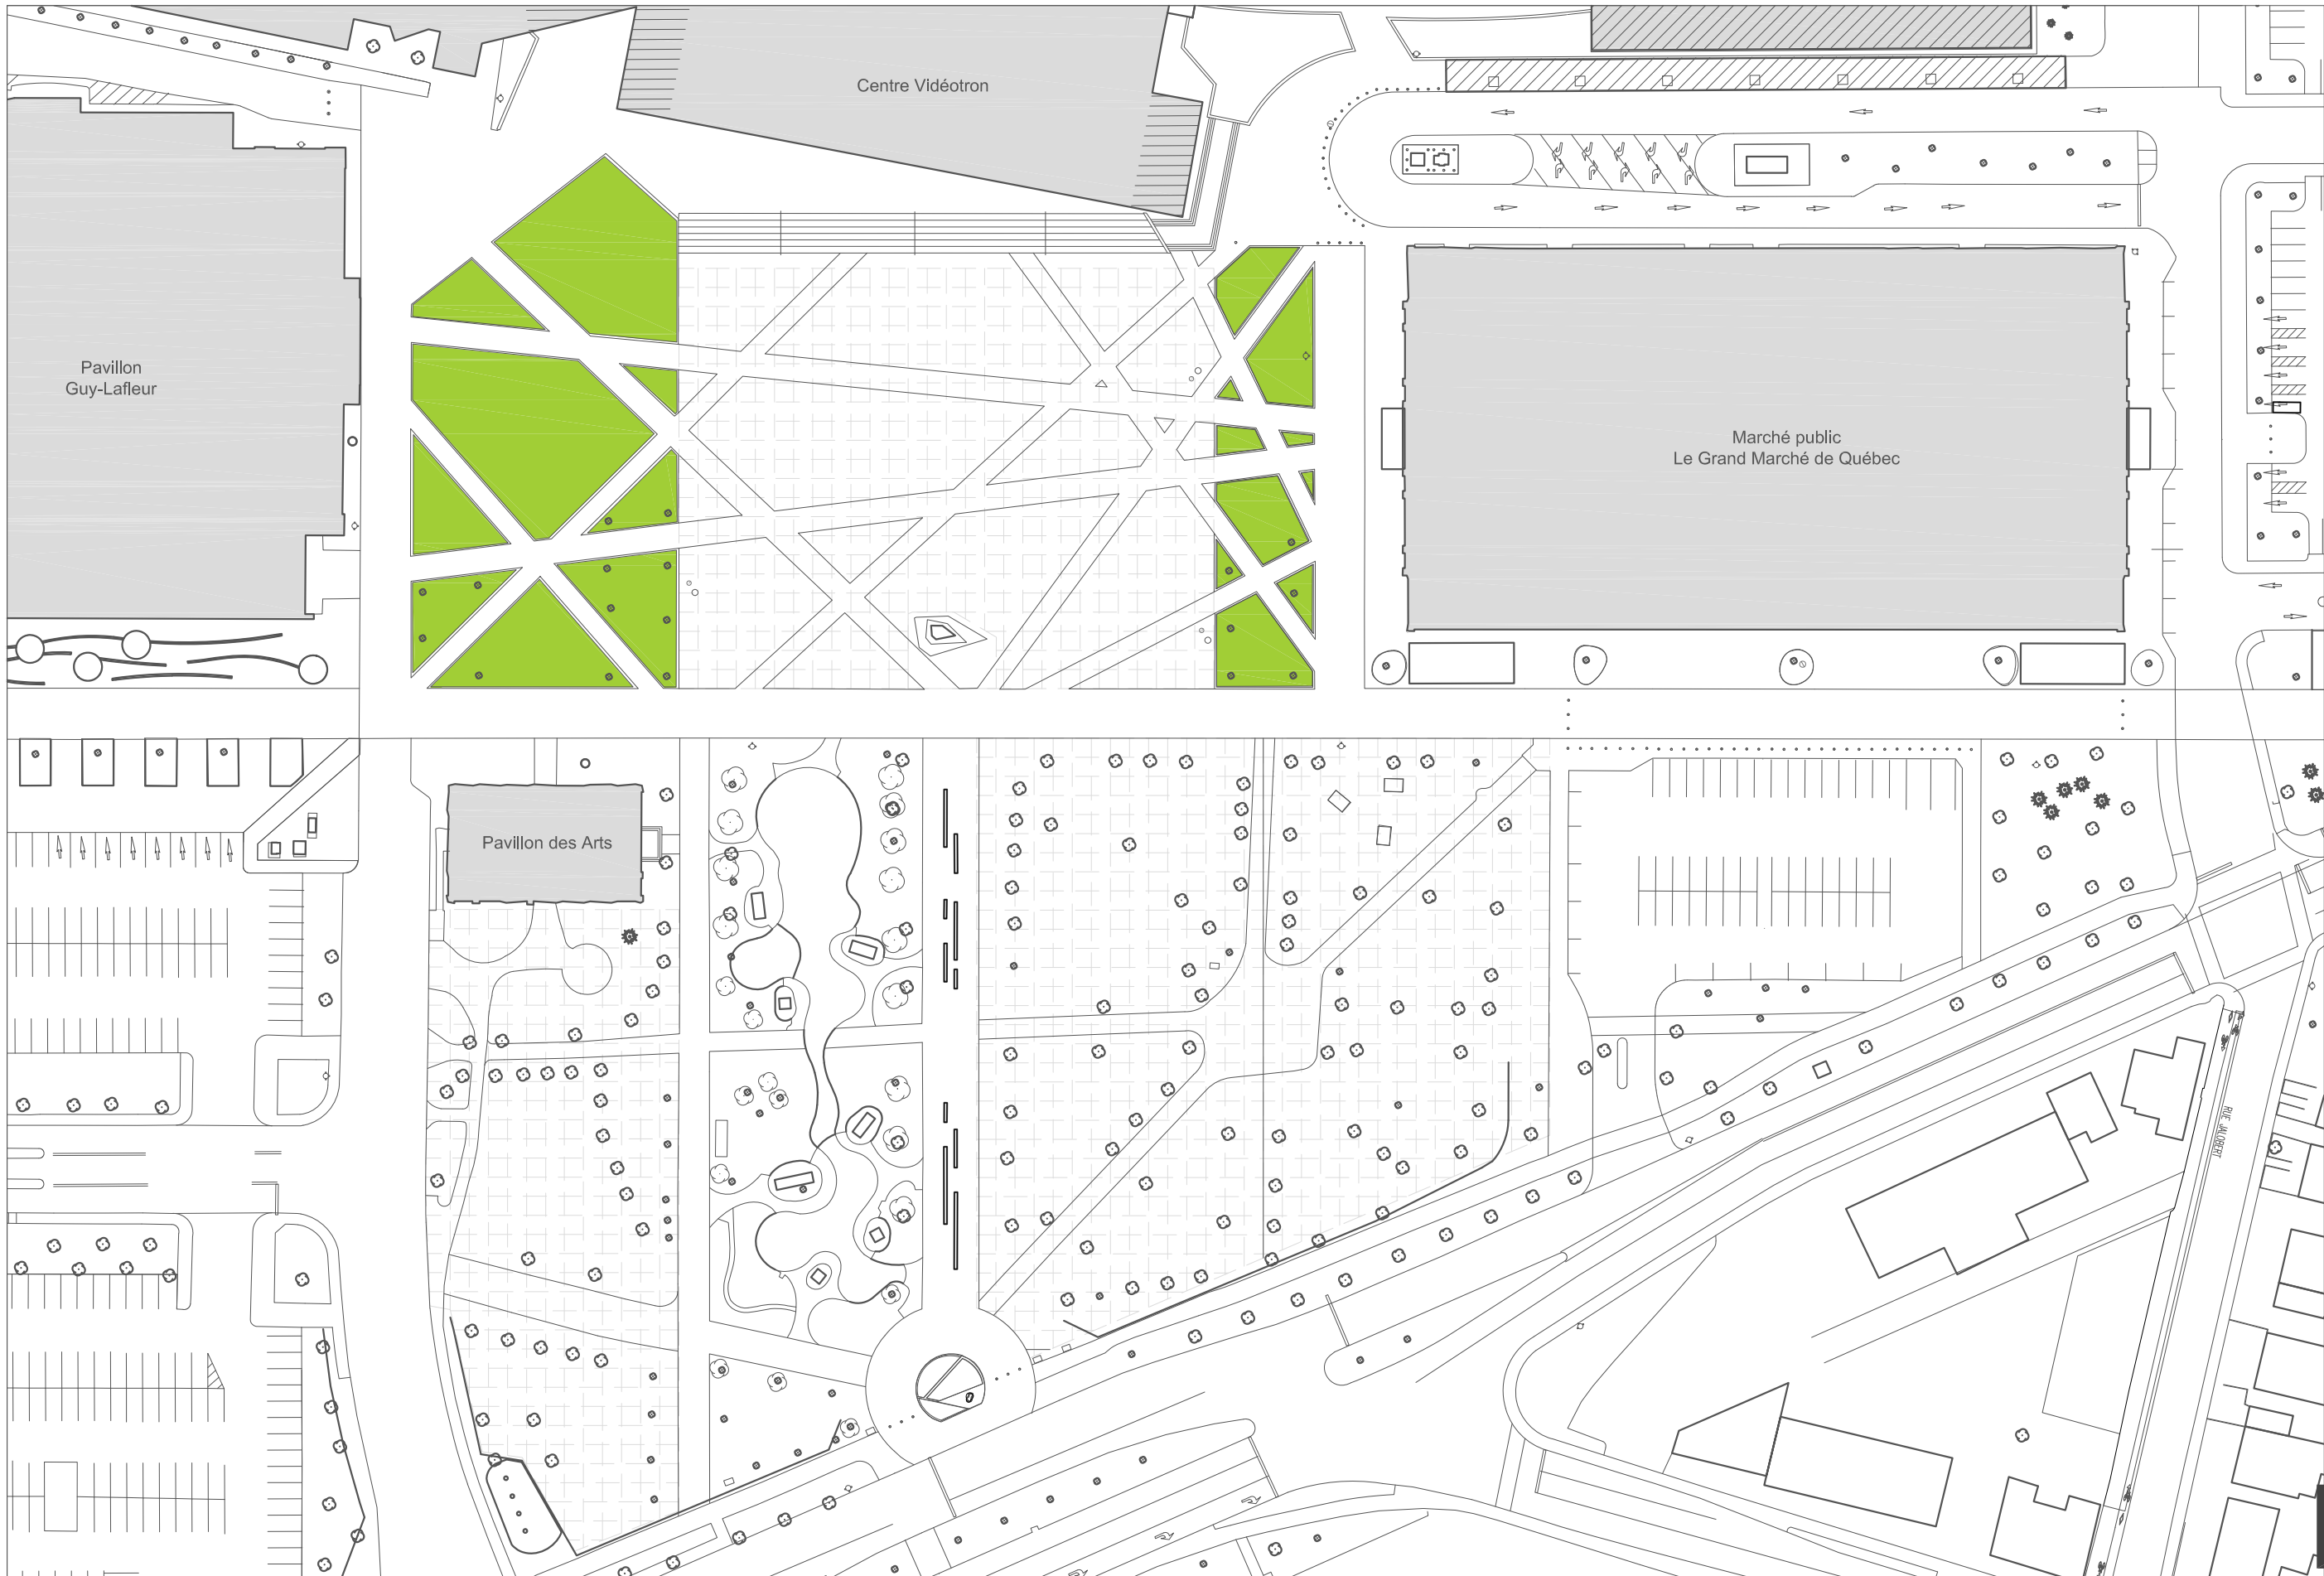

ExpoCité | Ville de Québec
 2000, rue de l'Exposition
 Québec (Québec) G1L 0B7
 Téléphone : 418 691-7110

Site : ExpoCité | Espaces extérieurs
 Secteur: Plan Jean-Béliveau
 250, boul. Wilfrid-Hamel
 Version: 2023-10-02

Schéma_Grille 10'x10'

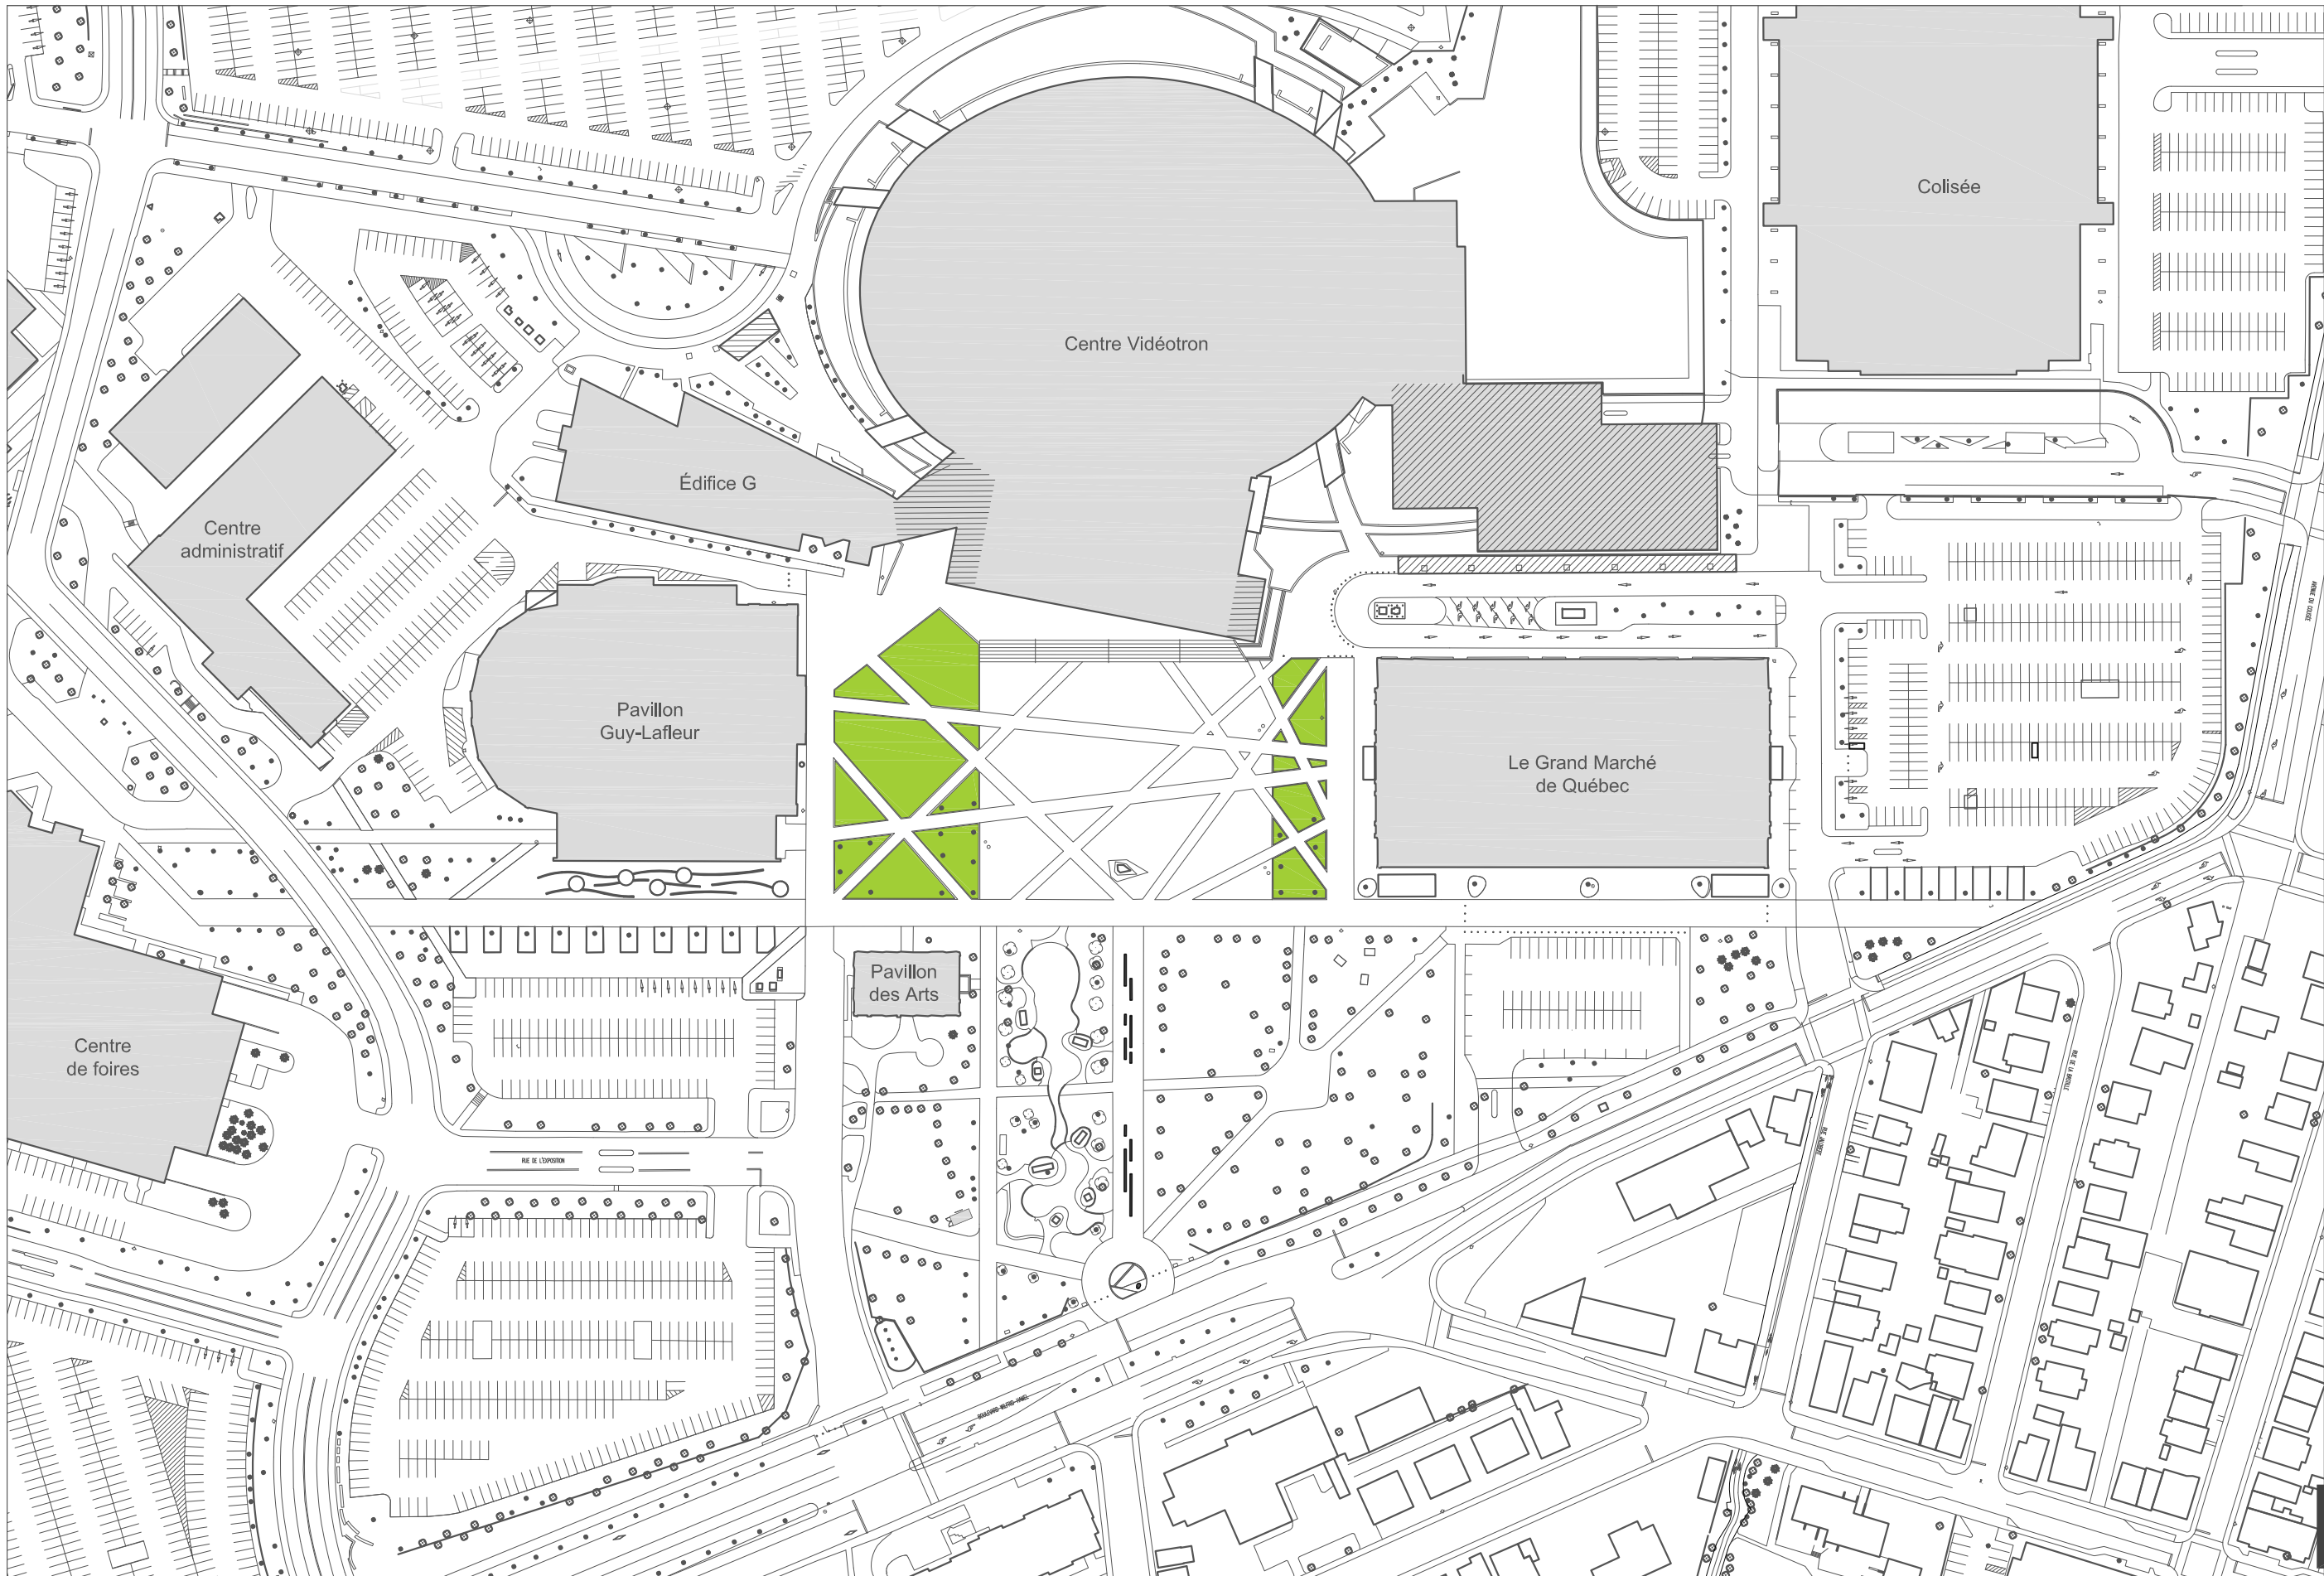

ExpoCité | Ville de Québec
2000, rue de l'Exposition
Québec (Québec) G1L 0B7
Téléphone : 418 691-7110

Site : ExpoCité | Espaces extérieurs
Secteur: Plan Jean-Béliveau
250, boul. Wilfrid-Hamel
Version: 2023-10-02

Schéma_Grille 10'x10'