

PLAN REZ-DE-CHAUSSÉE
 ÉCHELLE : 1:125


SCÉAU

PLAN DE LOCALISATION

DESSIN
 PLAN REZ-DE-CHAUSSÉE

ÉMISSION - RÉVISIONS			
NO	SUJET	PAR	DATE
06			
05			
04	MISE À JOUR DÉMOLITION ESPACE K	MAJ	02/10/17
03	NORMALISATION	S.G.	22/11/16
02	CODIFICATION	RAM	19/02/13
01	NORMALISATION	M.S. ACC	02/11/12

ÉCHELLE:	INDIQUÉE	DATE:	02 NOVEMBRE 2012
NO. PROJET CONSULTANT:		APPEL D'OFFRES VILLE:	
NO. PROJET VILLE:			

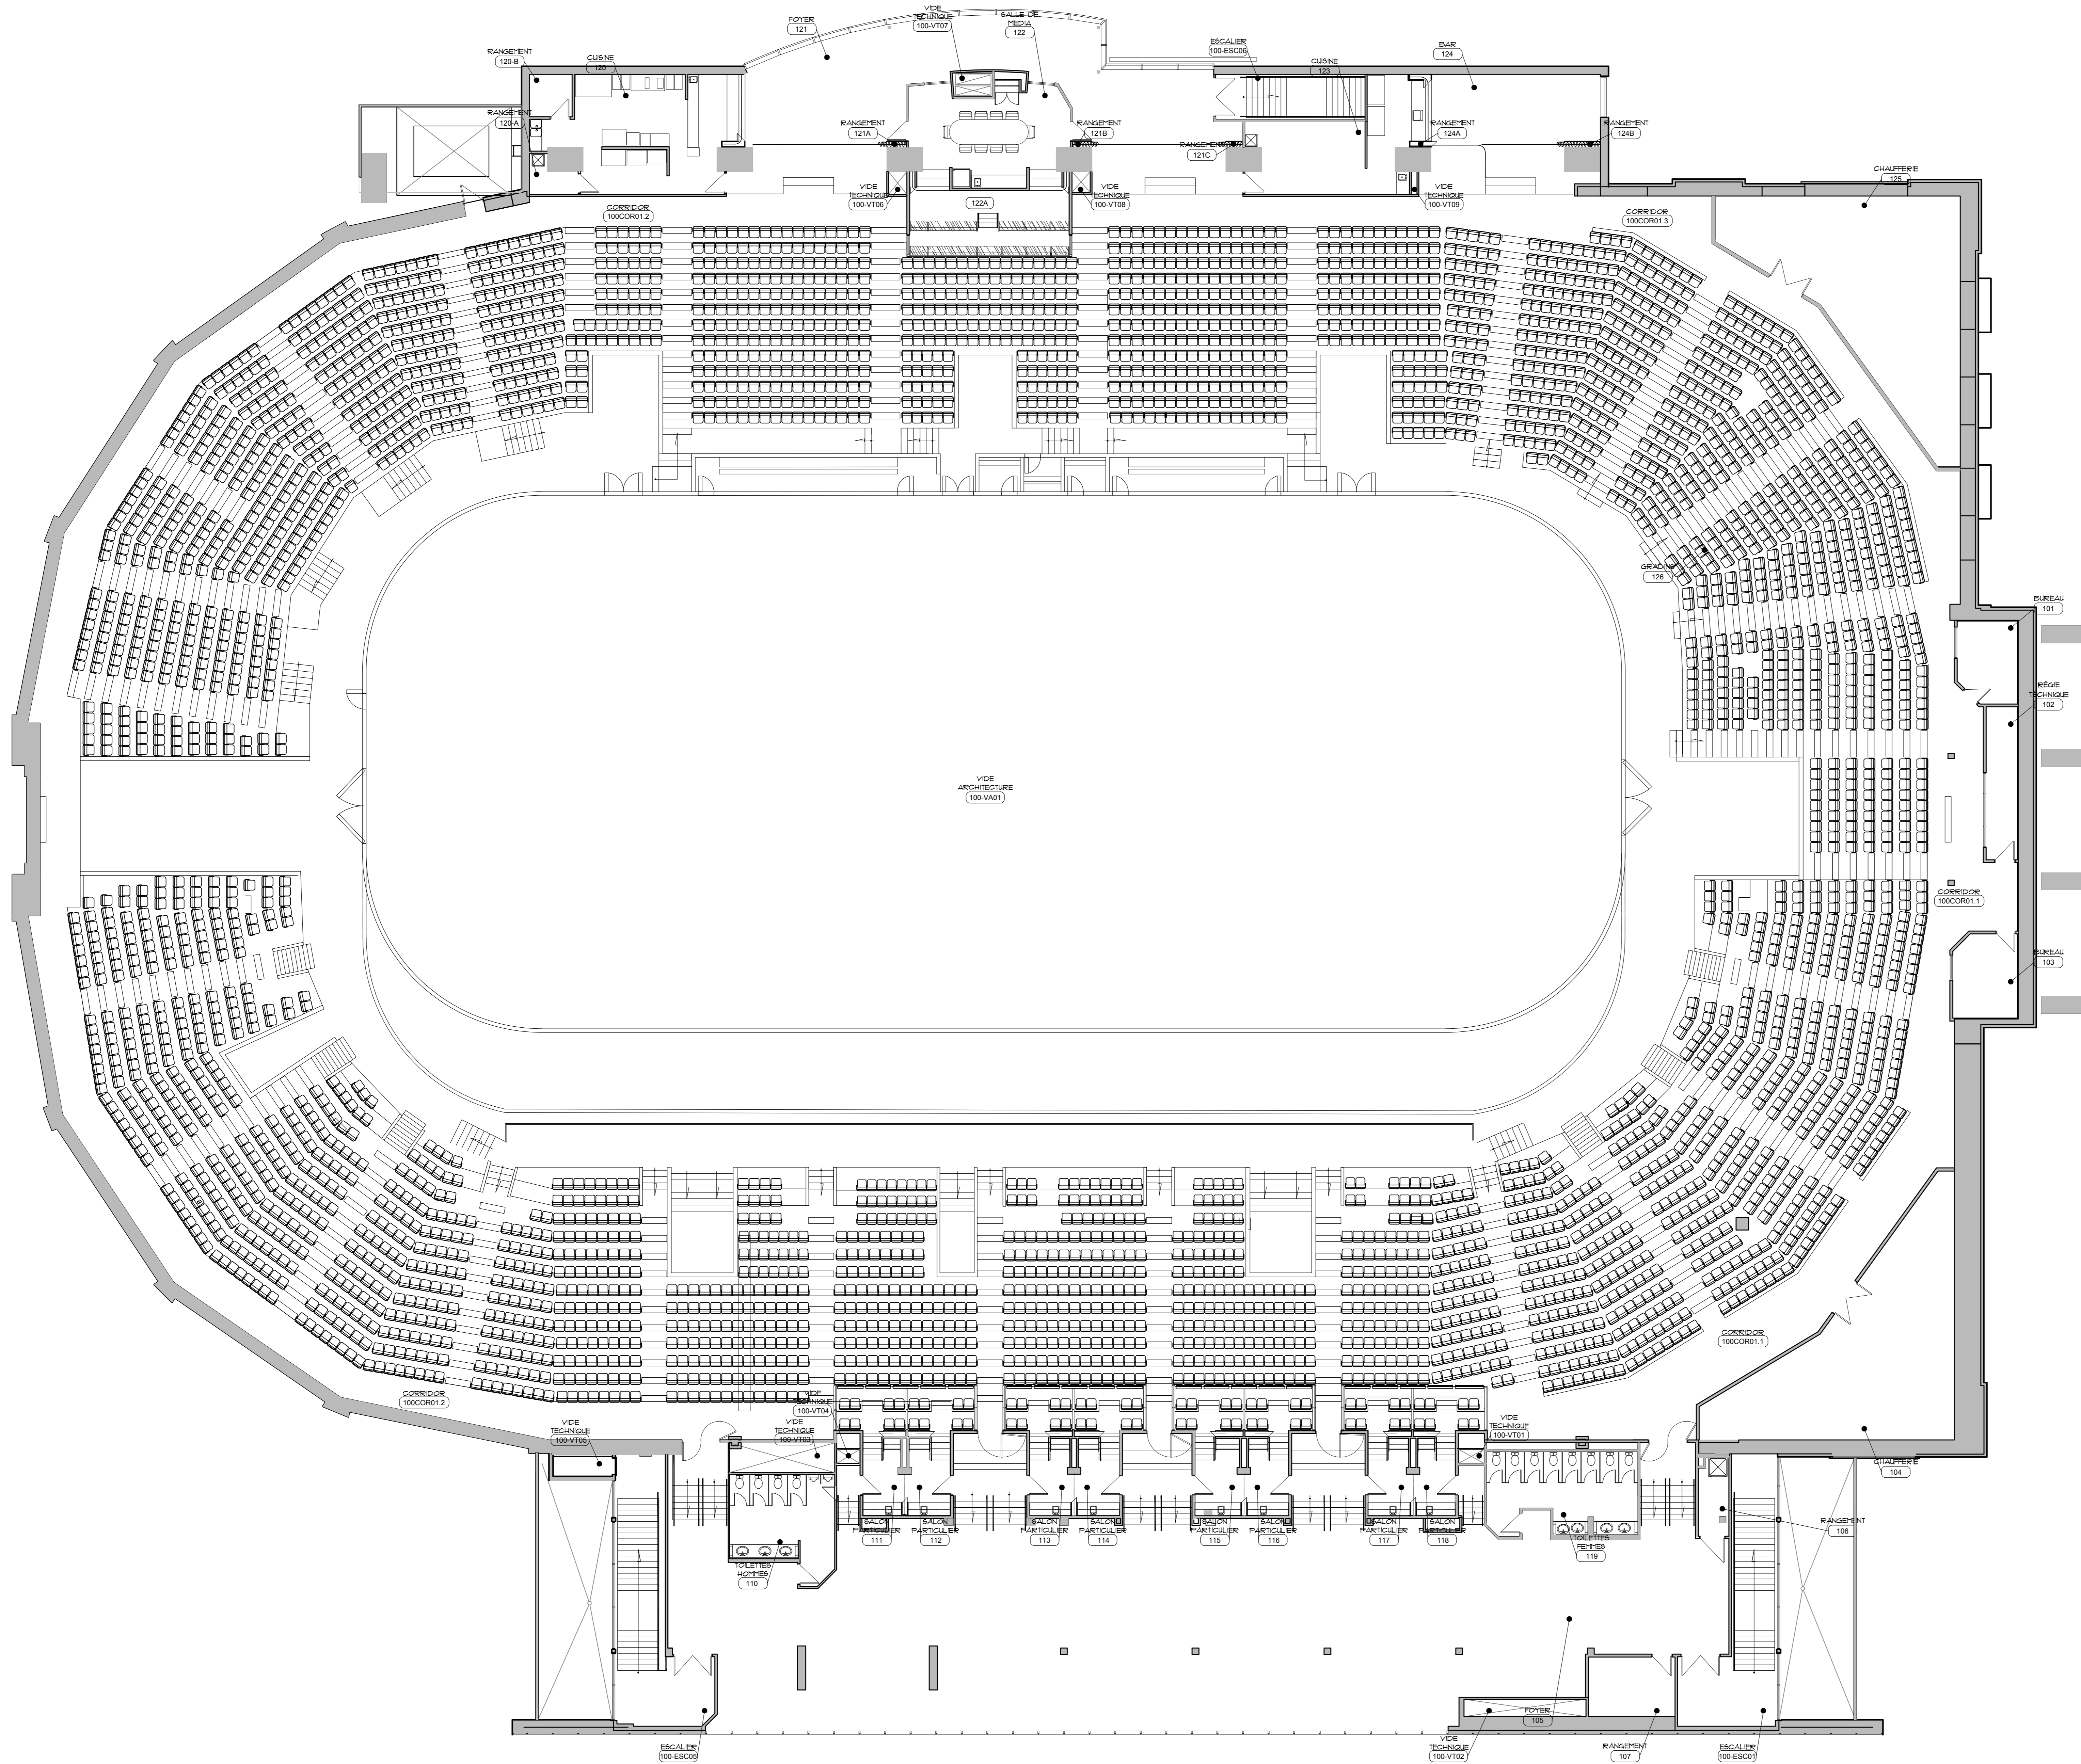

PLAN NIVEAU 100
 ÉCHELLE: 1/100

SCÉAU


PLAN DE LOCALISATION

DESSIN: PLAN NIVEAU 100

ÉMISSION - RÉVISIONS			
NO	SUJET	PAR	DATE
06			
05			
04	MISE À JOUR DÉMOLITION ESPACE K	AMA D	02/10/17
03	NORMALISATION	S.G.	02/11/16
02	CODIFICATION	RAM	19/02/13
01	NORMALISATION	M.S. MCC	02/11/12

ÉCHELLE: INDIQUÉE	DATE: 02 NOVEMBRE 2012
NO. PROJET CONSULTANT: APPEL D'OFFRES VILLE	
NO. PROJET VILLE:	

A2
 A3

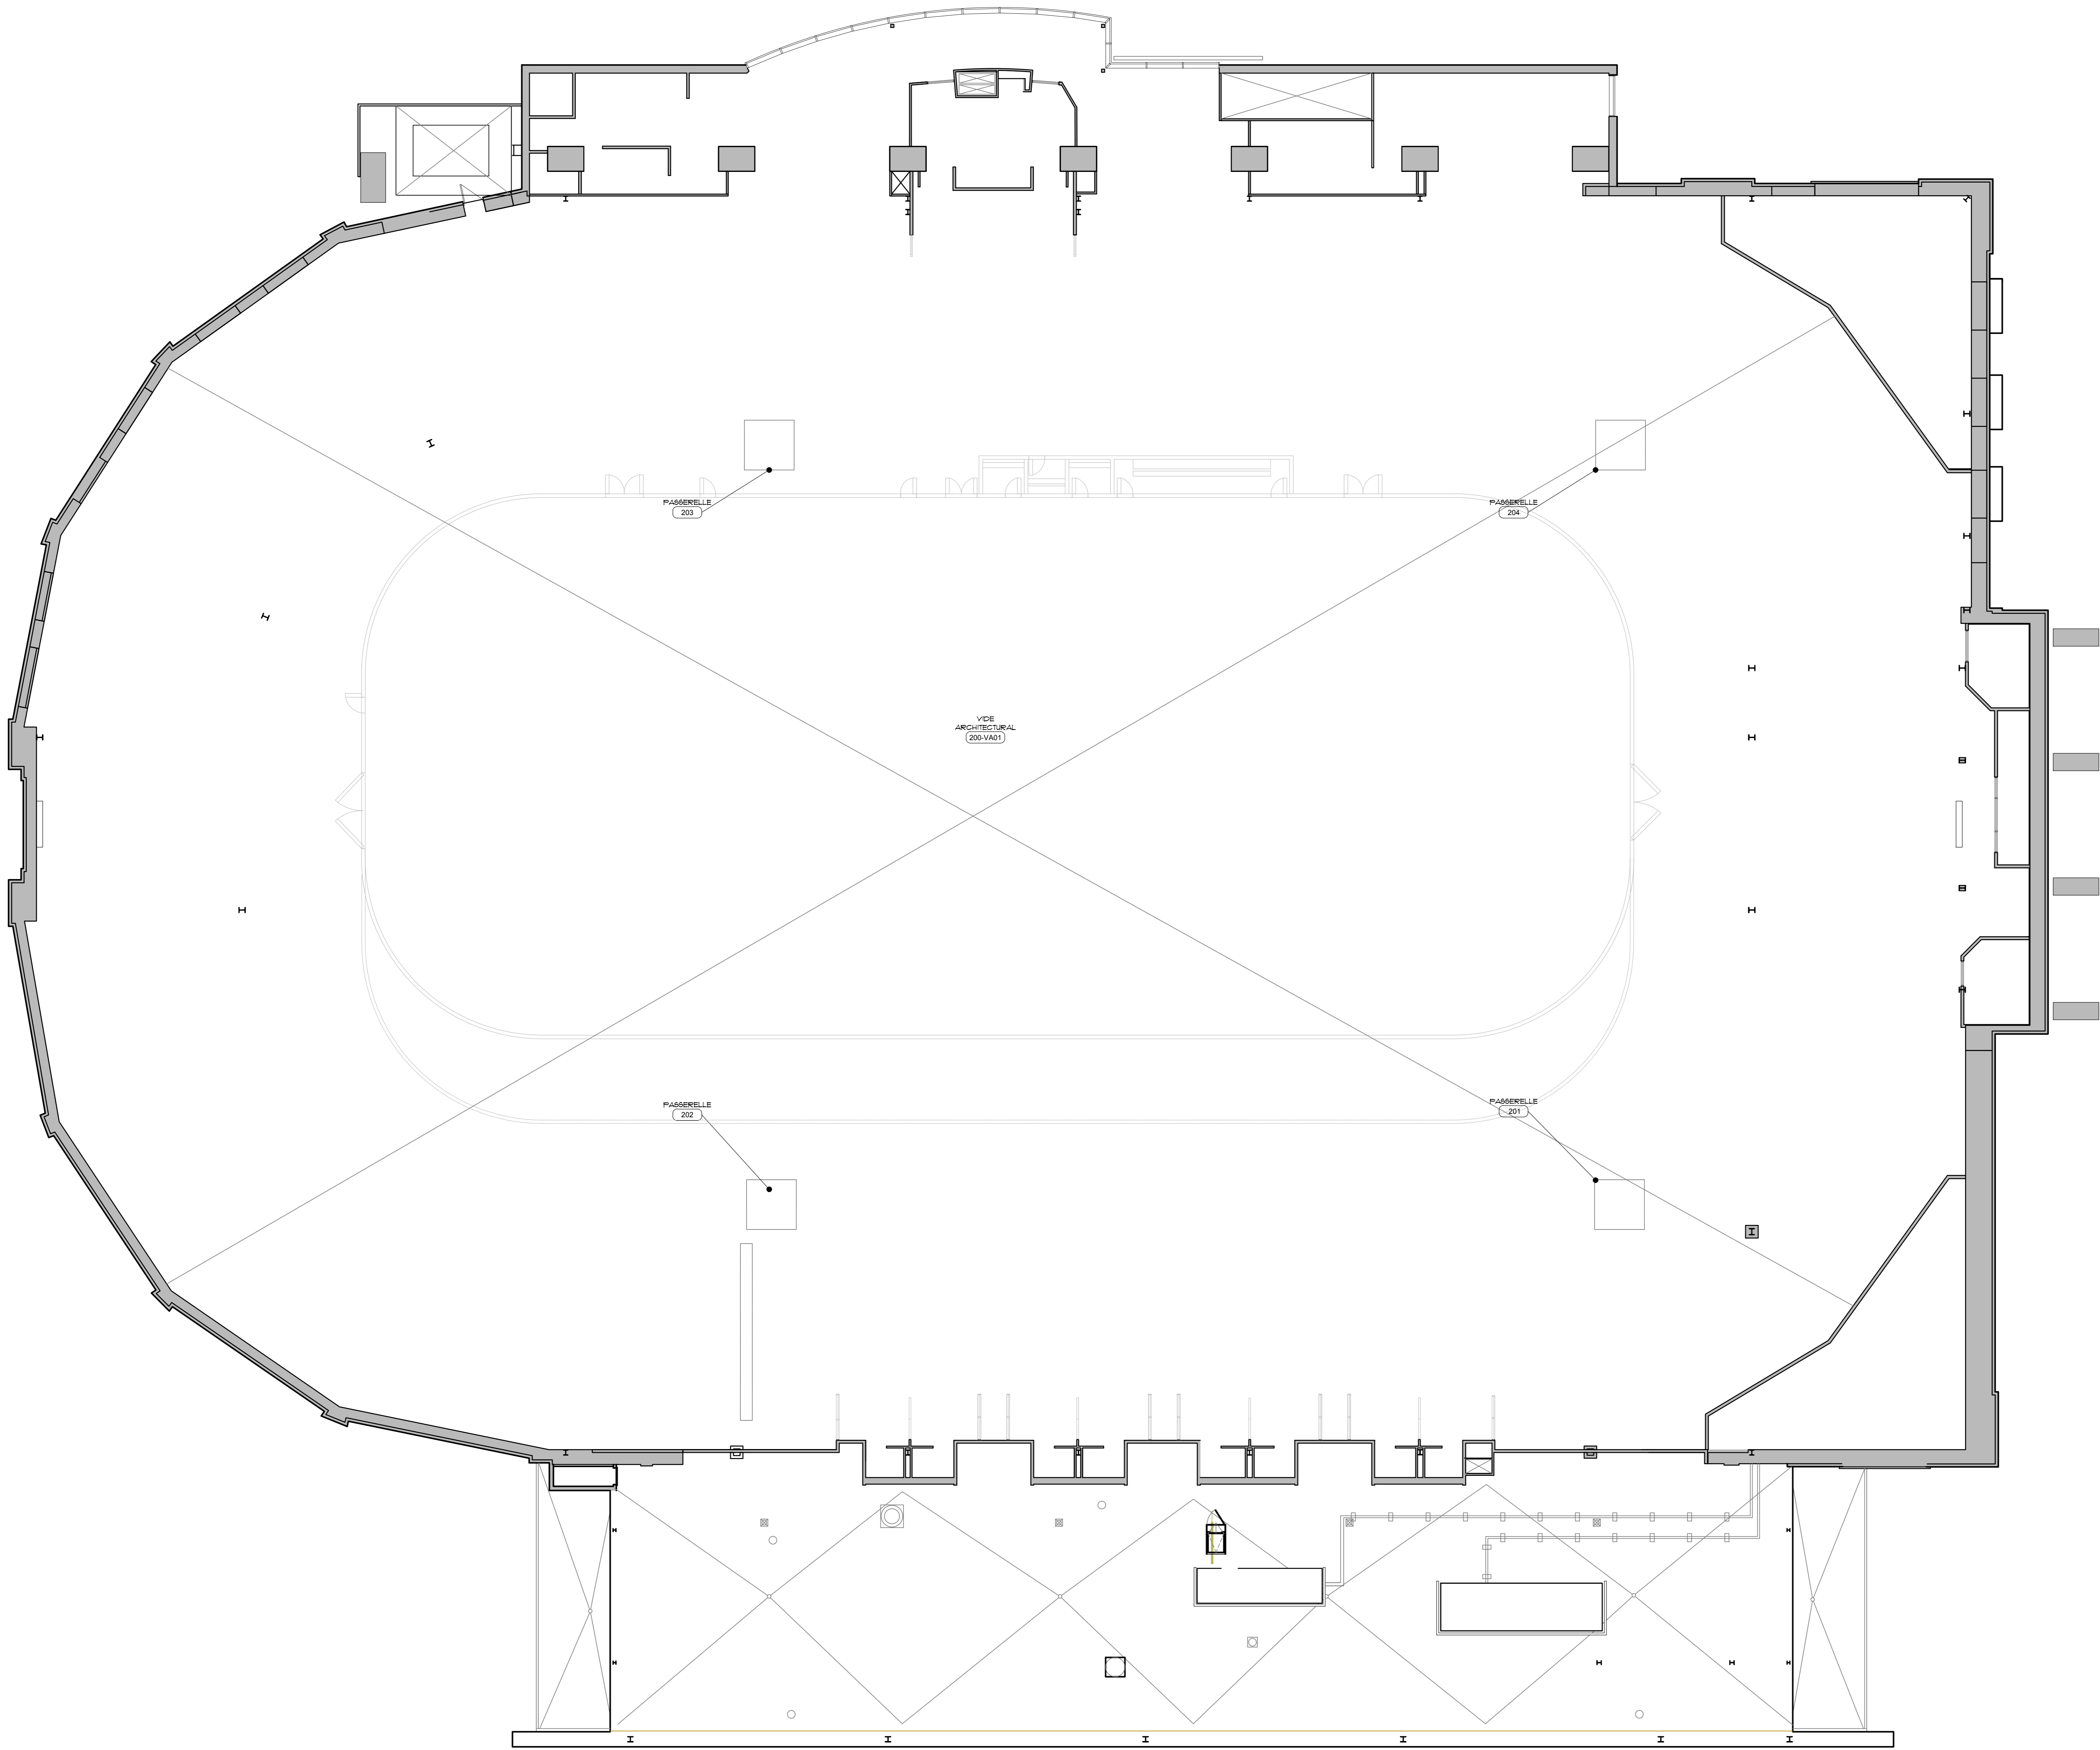

PLAN NIVEAU 200 - MEZZANINE
 ÉCHELLE : 1:125

SCEAU

PLAN DE LOCALISATION

DESSIN
**PLAN NIVEAU 200
 MEZZANINE**

ÉMISSION - RÉVISIONS			
NO	SUJET	PAR	DATE
06			
05			
04			
03	MISE À JOUR DÉMOLITION ESPACE K	M.A.D.	02/10/17
02	NORMALISATION	S.G.	22/11/16
01	CODIFICATION	M.S./M.G.	15/08/13

ÉCHELLE:	DATE:
INDIQUÉE	15 AOÛT 2013
NO. PROJET CONSULTANT:	APPEL D'OFFRES VILLE:
NO. PROJET VILLE:	

A3
 A3