


AO

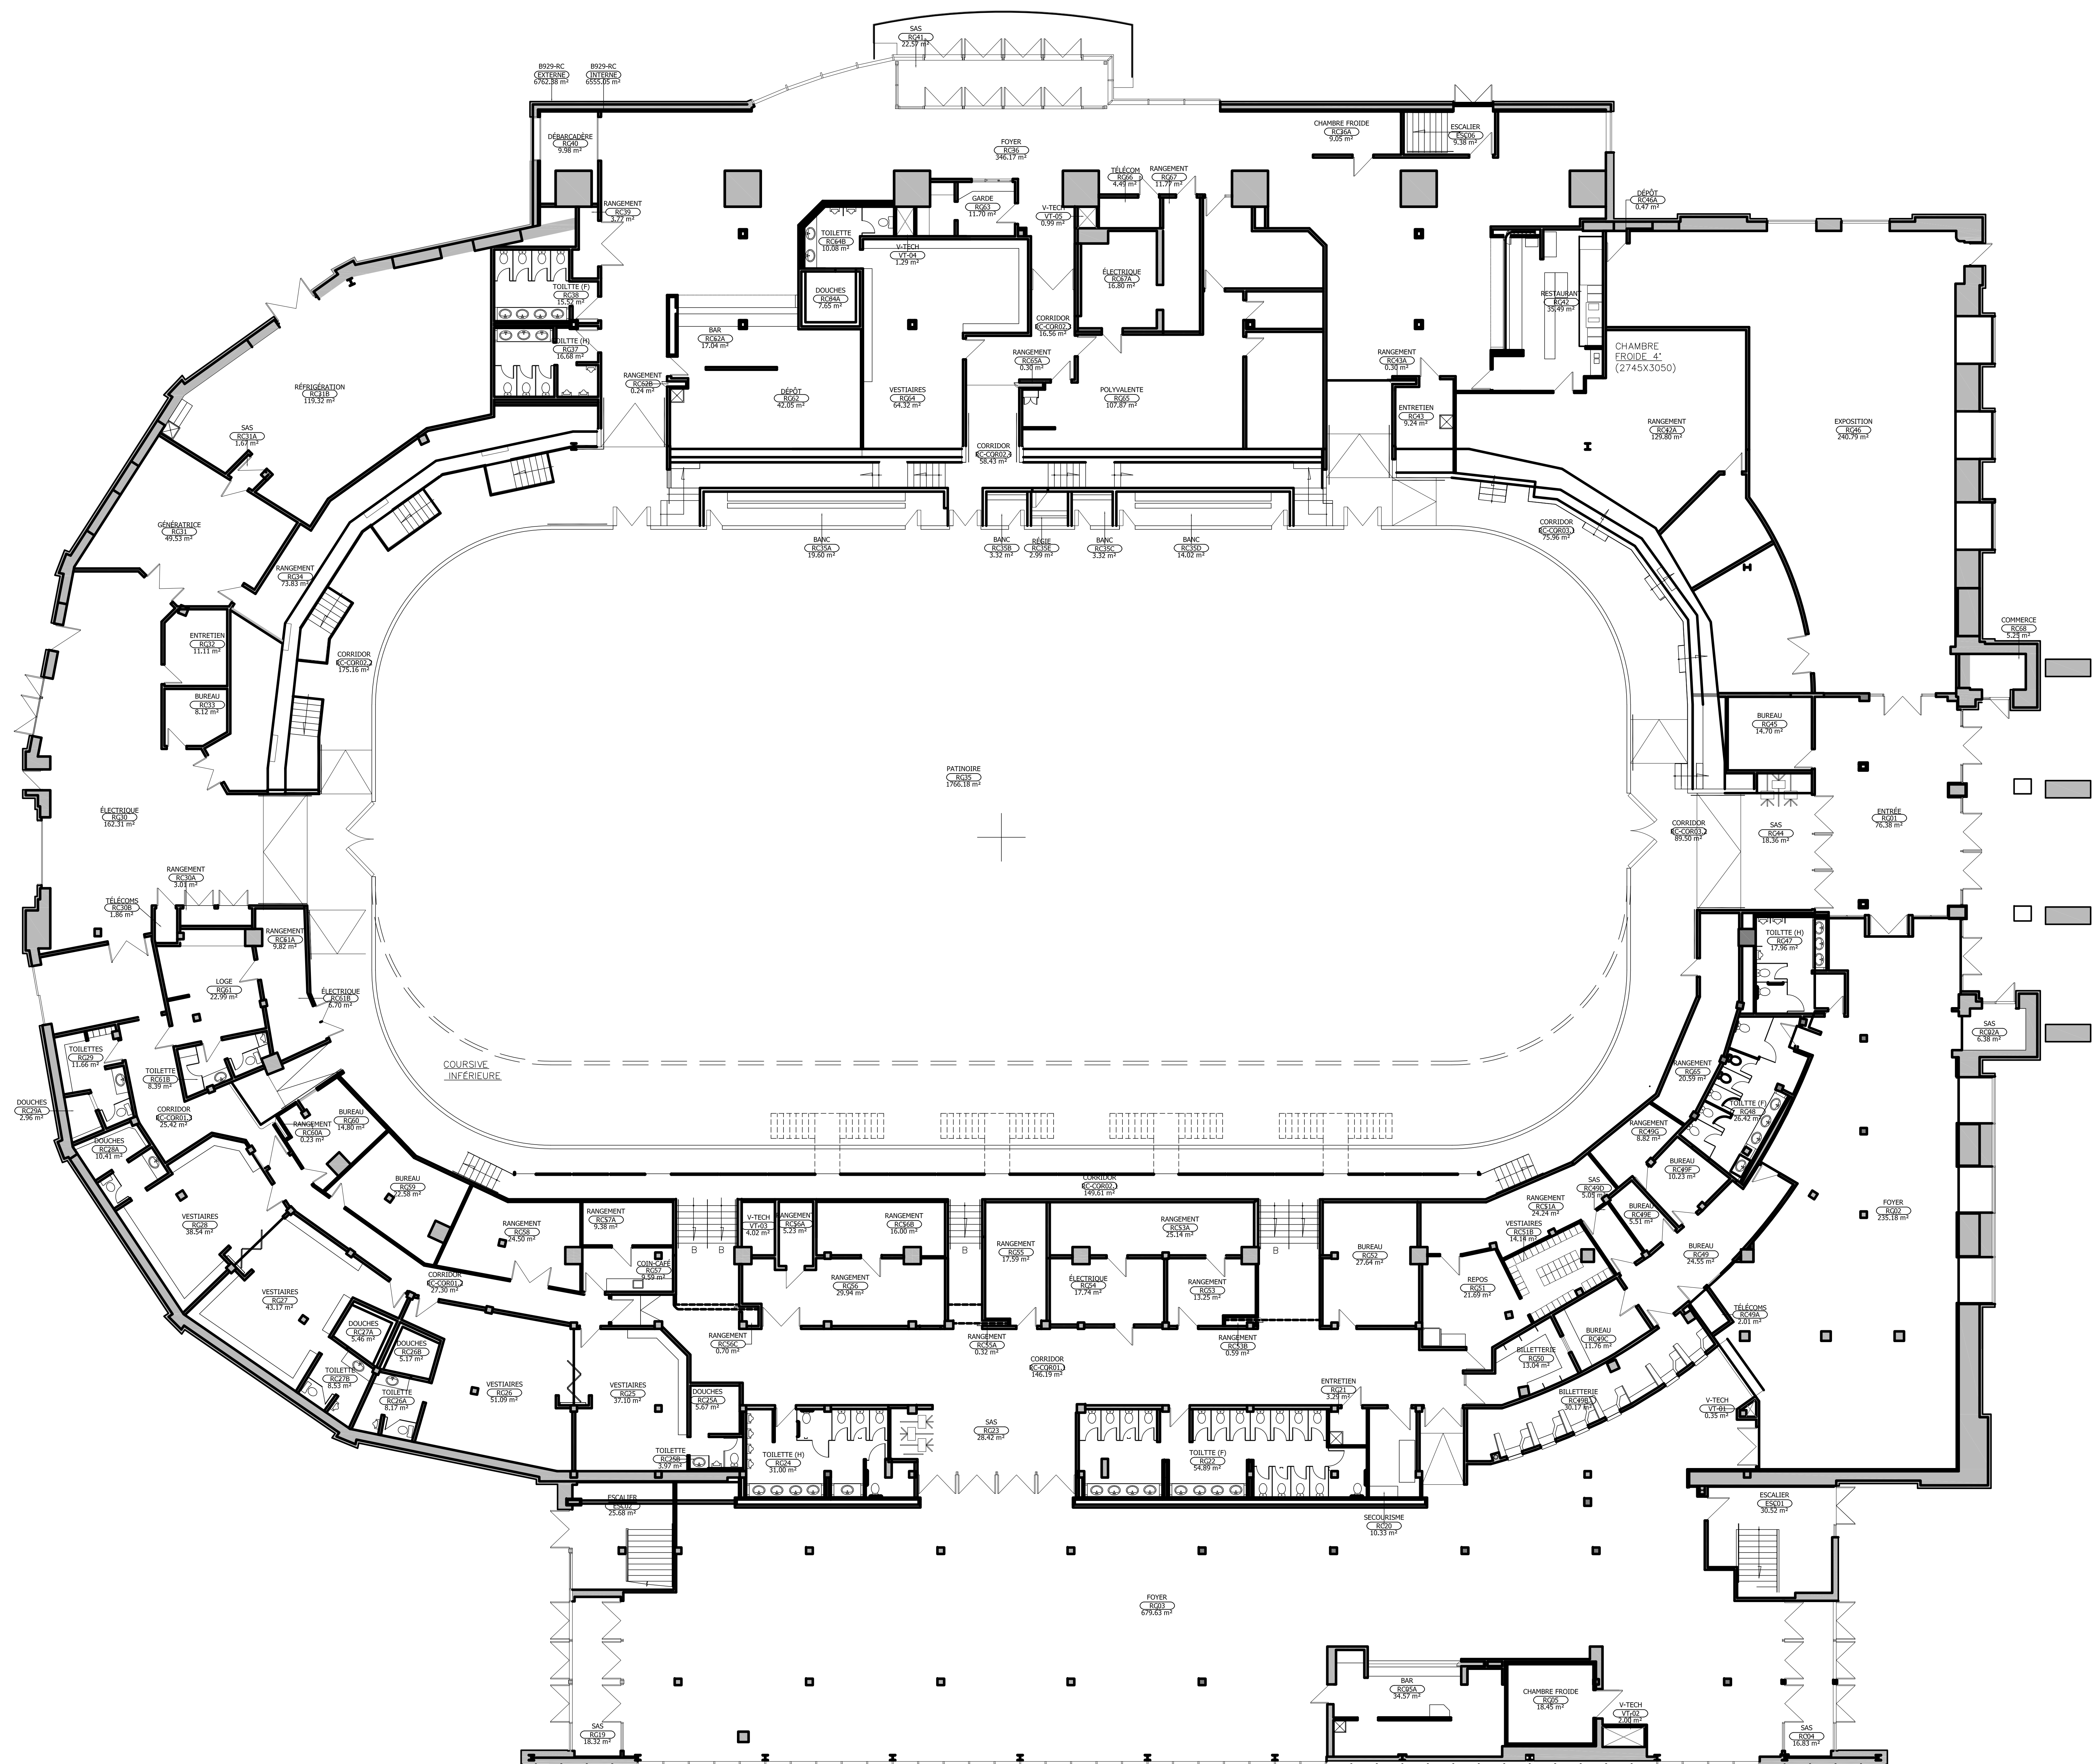

PLAN DU REZ-DE-CHAUSSÉE
ÉCHELLE : 1:125



VILLE DE
QUÉBEC

ARRONDISSEMENT
LA CITE-LIMOULOU (1)

No. S.C.E.C.
PROJET : B0929
PAVILLON GUY-LAFLEUR - EXPOCITÉ
1988 RUE DE L'EXPOSITION

GESTION DU PROJET
SERVICE DE LA GESTION DES IMMEUBLES
1025, RUE BOUVER 3e ÉTAGE
QUÉBEC (QUÉBEC) G2K 0K9

ARCHITECTURE


VILLE DE
QUÉBEC

Service de la gestion des
immeubles
Conseil technique et soutien
technique

PLAN DE LOCALISATION

DESSIN
PLAN DU REZ-DE-CHAUSSÉE

ÉMISSION - RÉVISIONS			
NO	SUJET	PAR	DATE
06			
05			
04	ZONAGE	S.G.	10/09/18
03	MISE À JOUR DÉMOLITION ESPACE K	M.A.D.	02/10/17
02	CODIFICATION	RAM	19/02/13
01	NORMALISATION	M.S./M.C.	02/11/12

ÉCHELLE :
INDIQUÉE

DATE :
02 NOVEMBRE 2012

NO. PROJET CONSULTANT :
APPEL D'OFFRES VILLE :

NO. PROJET VILLE :
A1
A3

PLAN DU NIVEAU 100

NORD

OUEST

EST

SUD

PAVILLON GUY-LAFLEUR
4 100 sièges

